



SEZIONE TIPO IN RETTIFILLO CON RILEVATO H>6.00m

SCALA 1:100

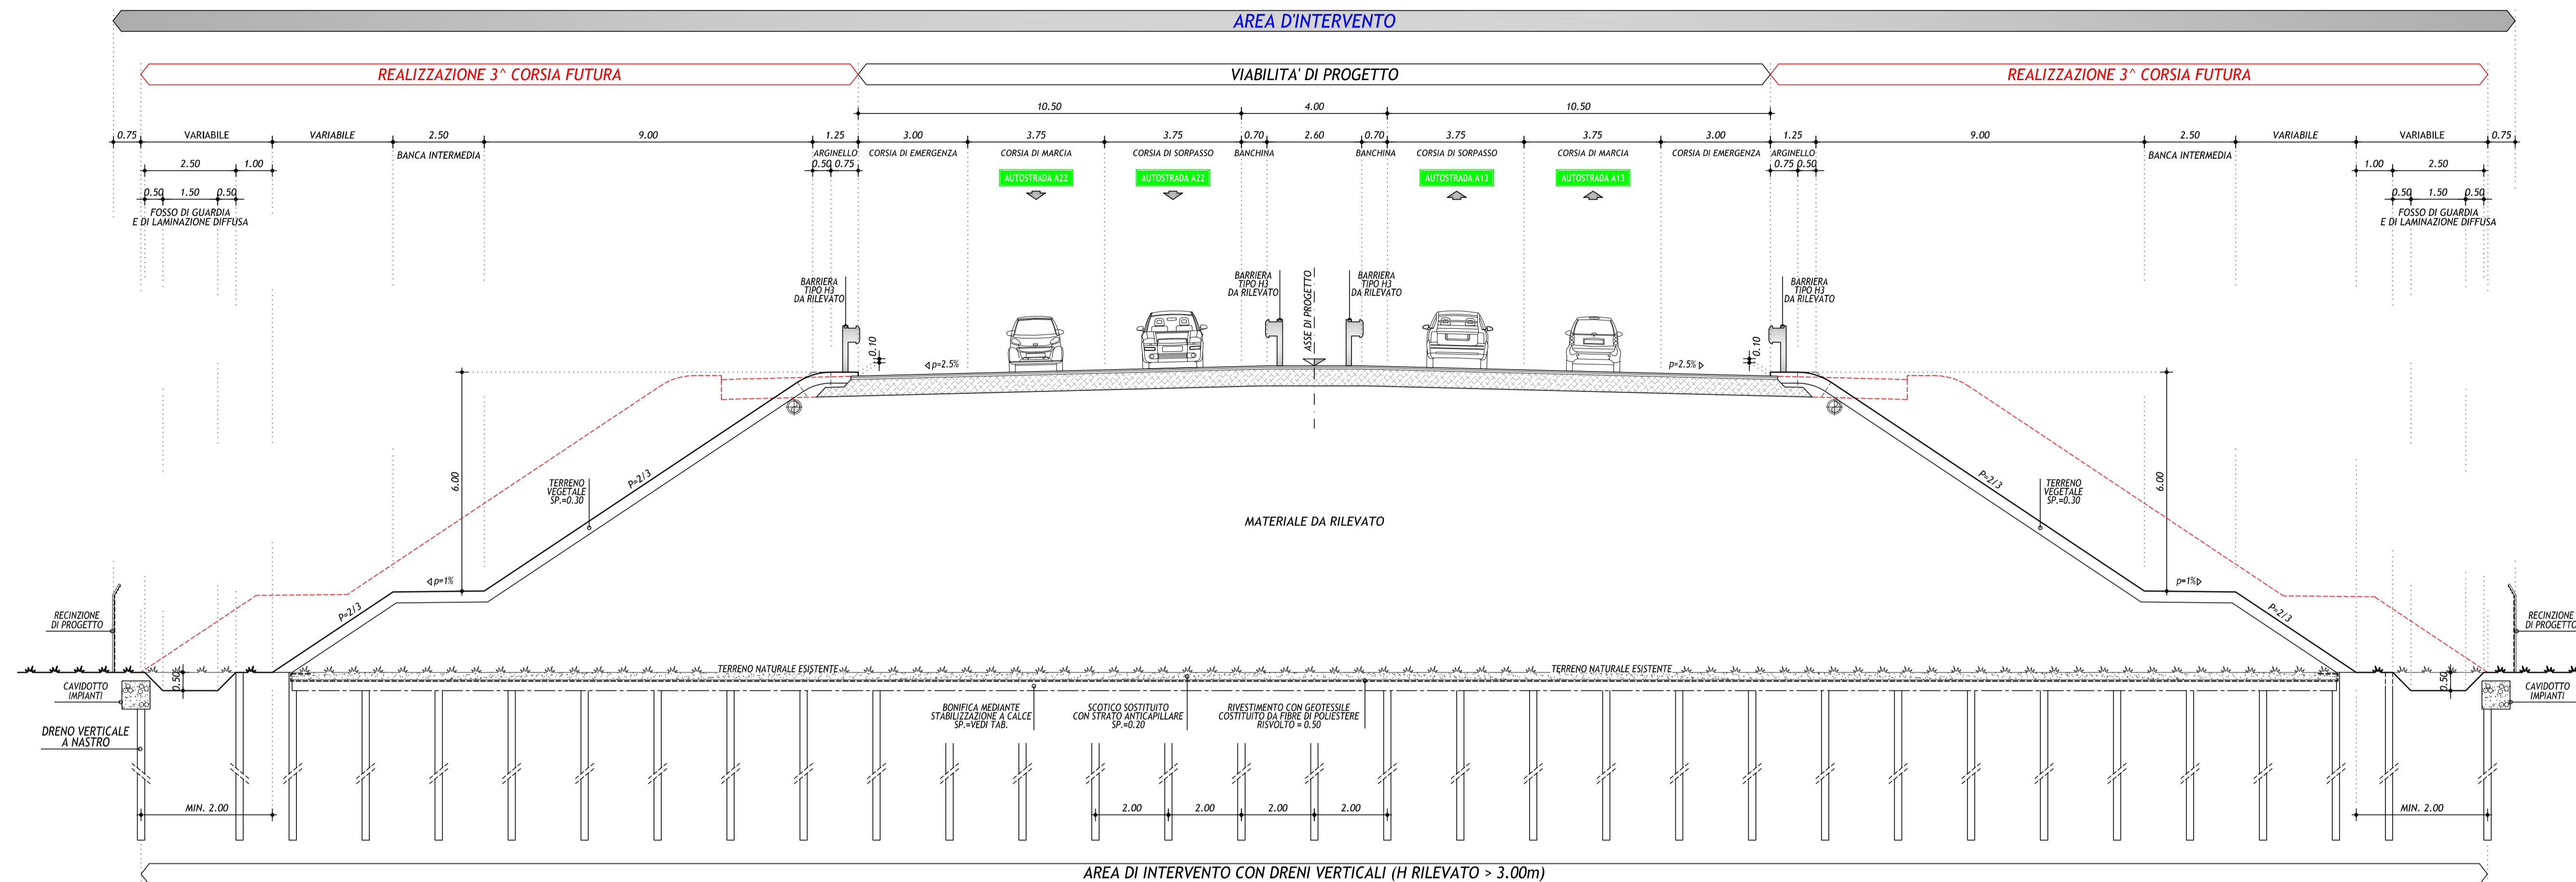


PACCHETTO CORPO AUTOSTRADALE

SCALA 1:10

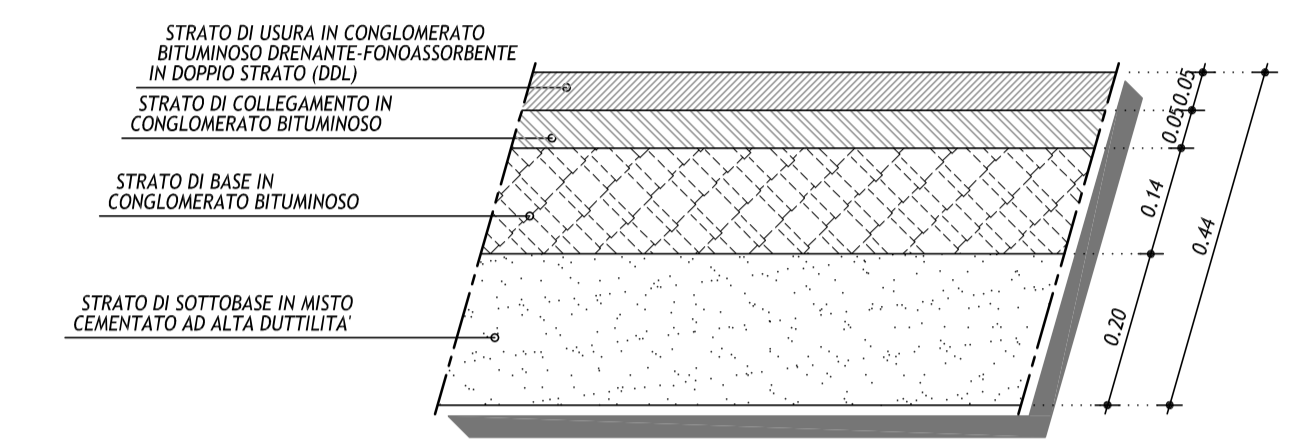


SEZIONE TIPO IN RETTIFILLO CON PIAZZOLE DI SOSTA

SCALA 1:100

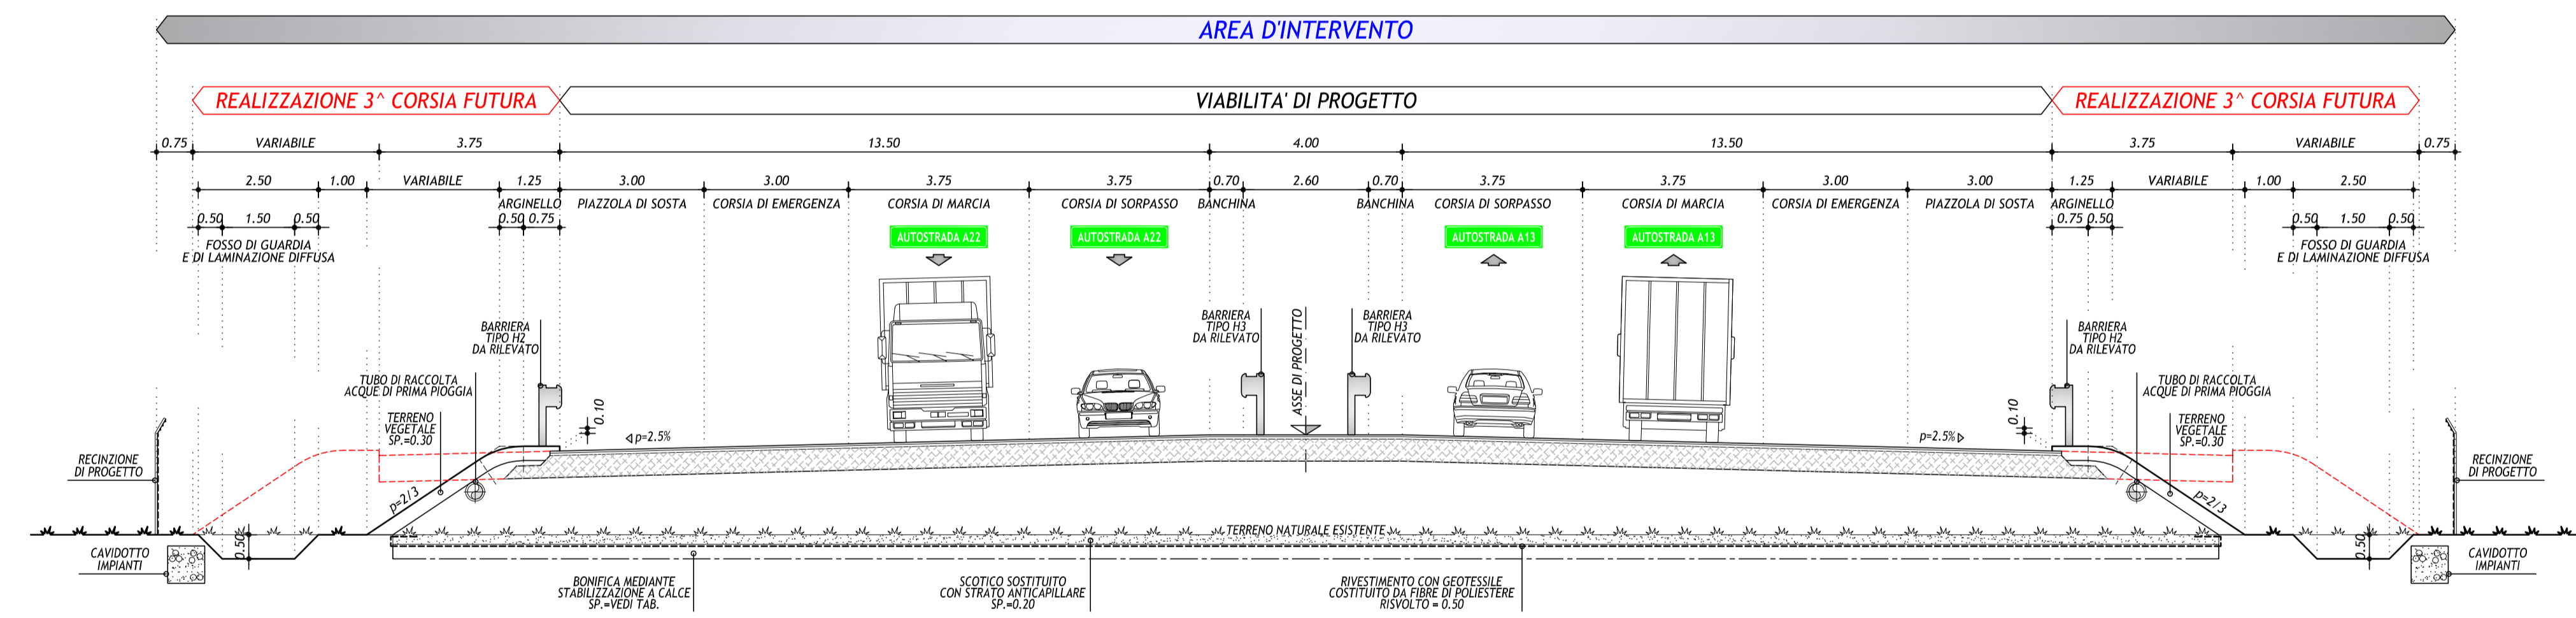

SEZIONE TIPO IN RETTIFILLO CON CORSIE DI ACCELERAZIONE E DECELERAZIONE

SCALA 1:100

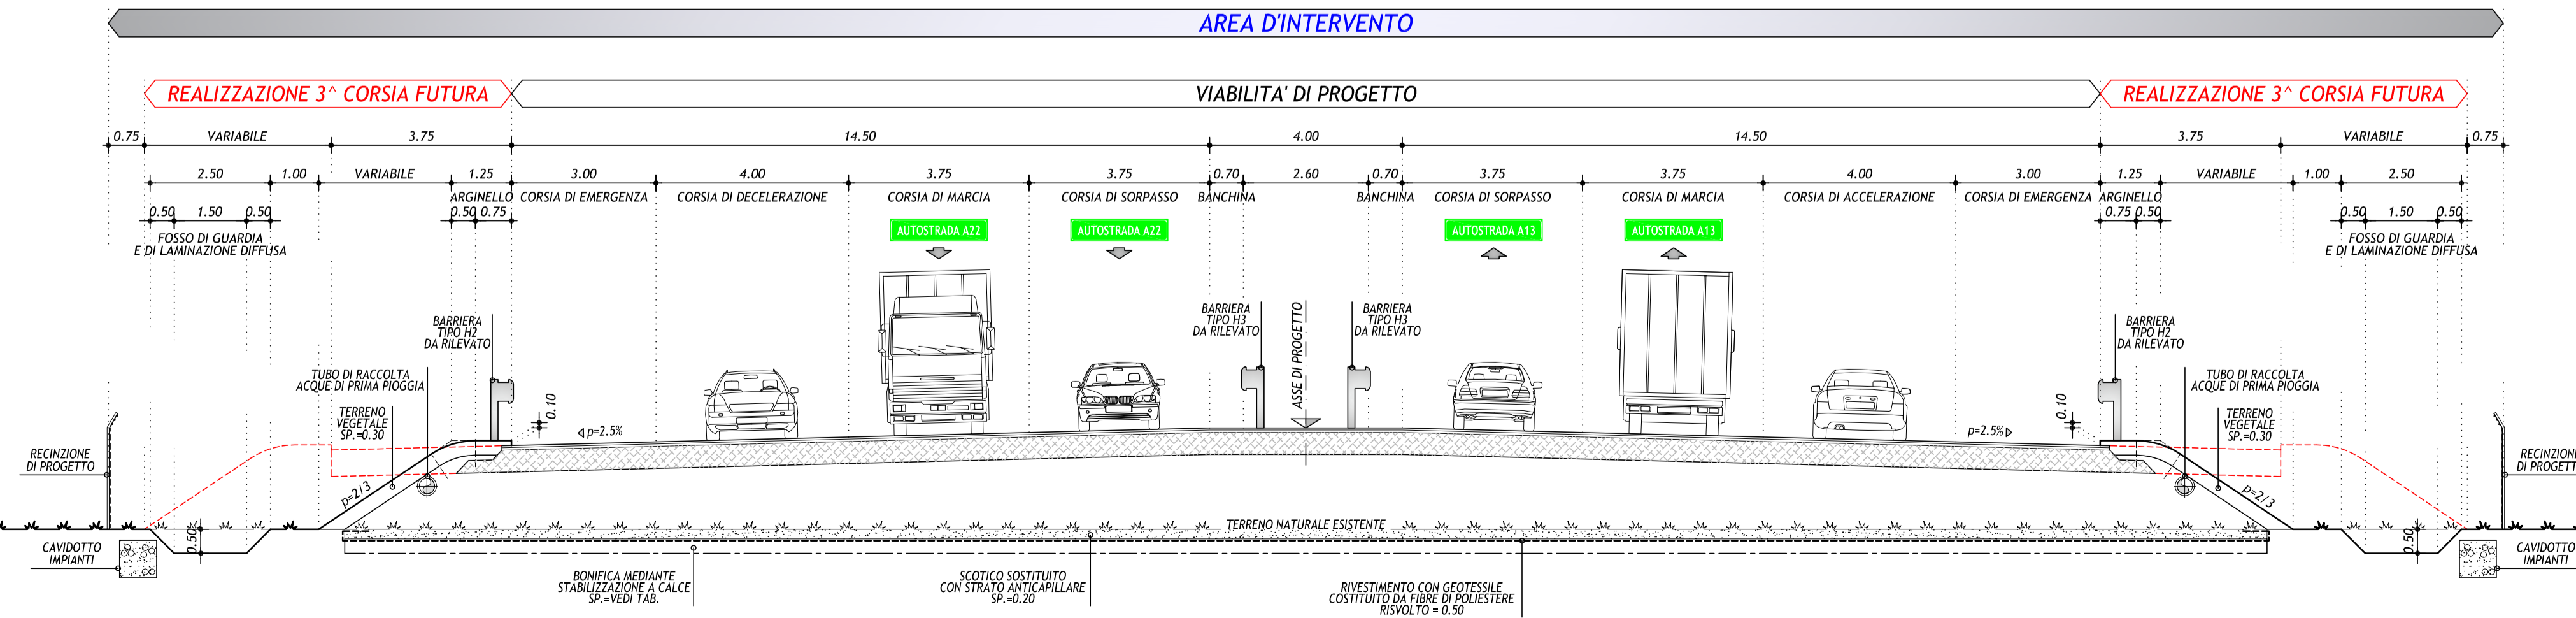

IL CONCESSIONARIO: Regione Emilia-Romagna

IL CONCESSIONARIO: ARC AUTOSTRADA REGIONALE CISPADANA

**AUTOSTRADA REGIONALE CISPADANA**  
DAL CASELLO DI REGGIOLO-ROLO SULLA A22  
AL CASELLO DI FERRARA SUD SULLA A13

CODICE C.U.P.: E8180800060009

**PROGETTO DEFINITIVO**

STUDIO DI IMPATTO AMBIENTALE

QUADRO DI RIFERIMENTO PROGETTUALE

ALLEGATO B - DESCRIZIONE DELLE ALTERNATIVE DI PROGETTO PER LA DEFINIZIONE DEL TRACCIATO

ALLEGATO B3 - SOLUZIONI PIANOALTIMETRICHE ALTERNATIVE DEL TRATTO AUTOSTRADALE RICADENTE PRESSO I COMUNI DI S.AGOSTINO, POGGIO RENATICO E MIRABELLO - ALTERNATIVA D4 SEZIONI TRASVERSALI TIPO TAV. 2/2

IL PROGETTISTA: Ing. Sergio Beccarelli, ARCADIS ITALIA S.p.A., Via S. Felice 1, 41012 REGGIOLO (MO)

RESPONSABILE INTEGRAZIONE PRESTAZIONI SPECIALISTICHE: Ing. Emilio Salsi, Albo Ing. Reggio Emilia n° 945

IL CONCESSIONARIO: Autostada Regionale Cispadana S.p.A., Presidente Cristiano Pizzutti

PROGETTISTA RESPONSABILE OPERE STRADALI E STRUTTURE: Ing. P. Pizzutti, Ord. Ing. Pavia n° 751

REVISIONI:

REV.	DATA	DESCRIZIONE	REDAZIONE	CONTROLLO	APPROVAZIONE
A	17.04.2012	EMISSIONE	ZUCCONI	BECCARELLI	SALSI

IDENTIFICAZIONE ELABORATO: 6126 PD 0 A00 A0000 0 1A ST 81 A

DATA: MAGGIO 2012

SCALA: 1:100