



**SEZ. NUM. 512**

PROG. 46950.24  
QP = 19.24

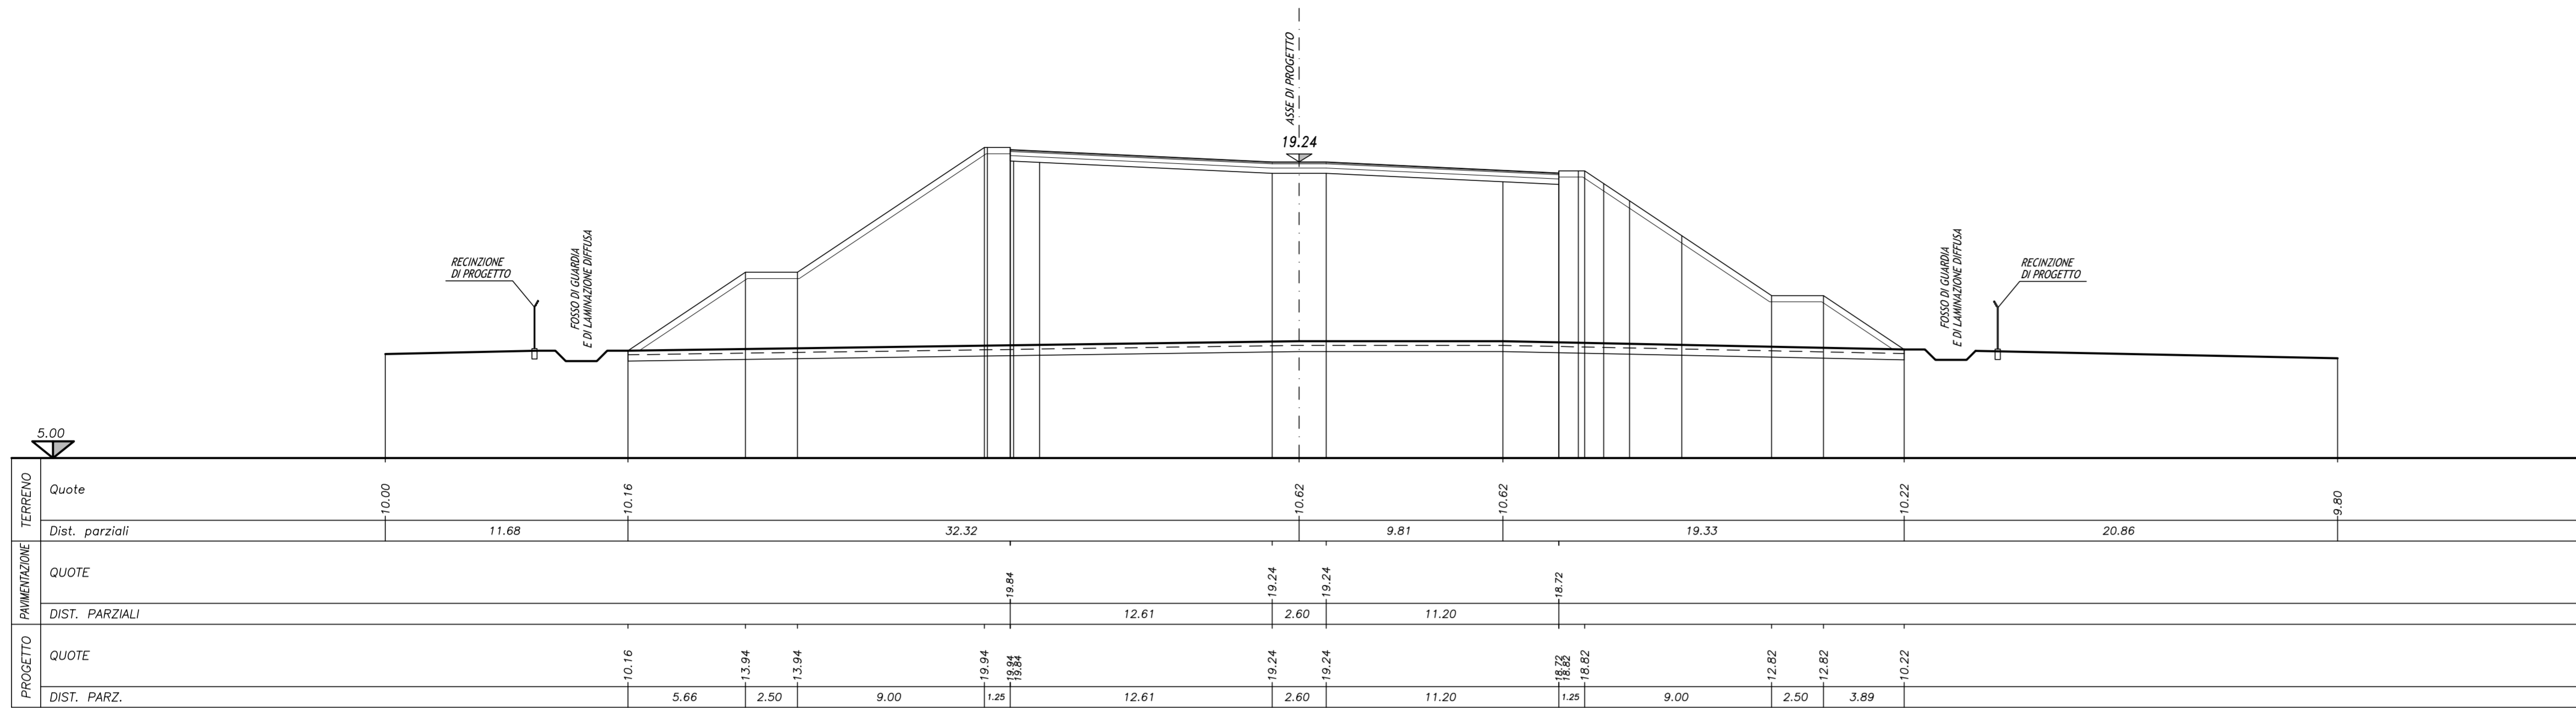


**SEZ. NUM. 529**

PROG. 48826.29  
QP = 12.68

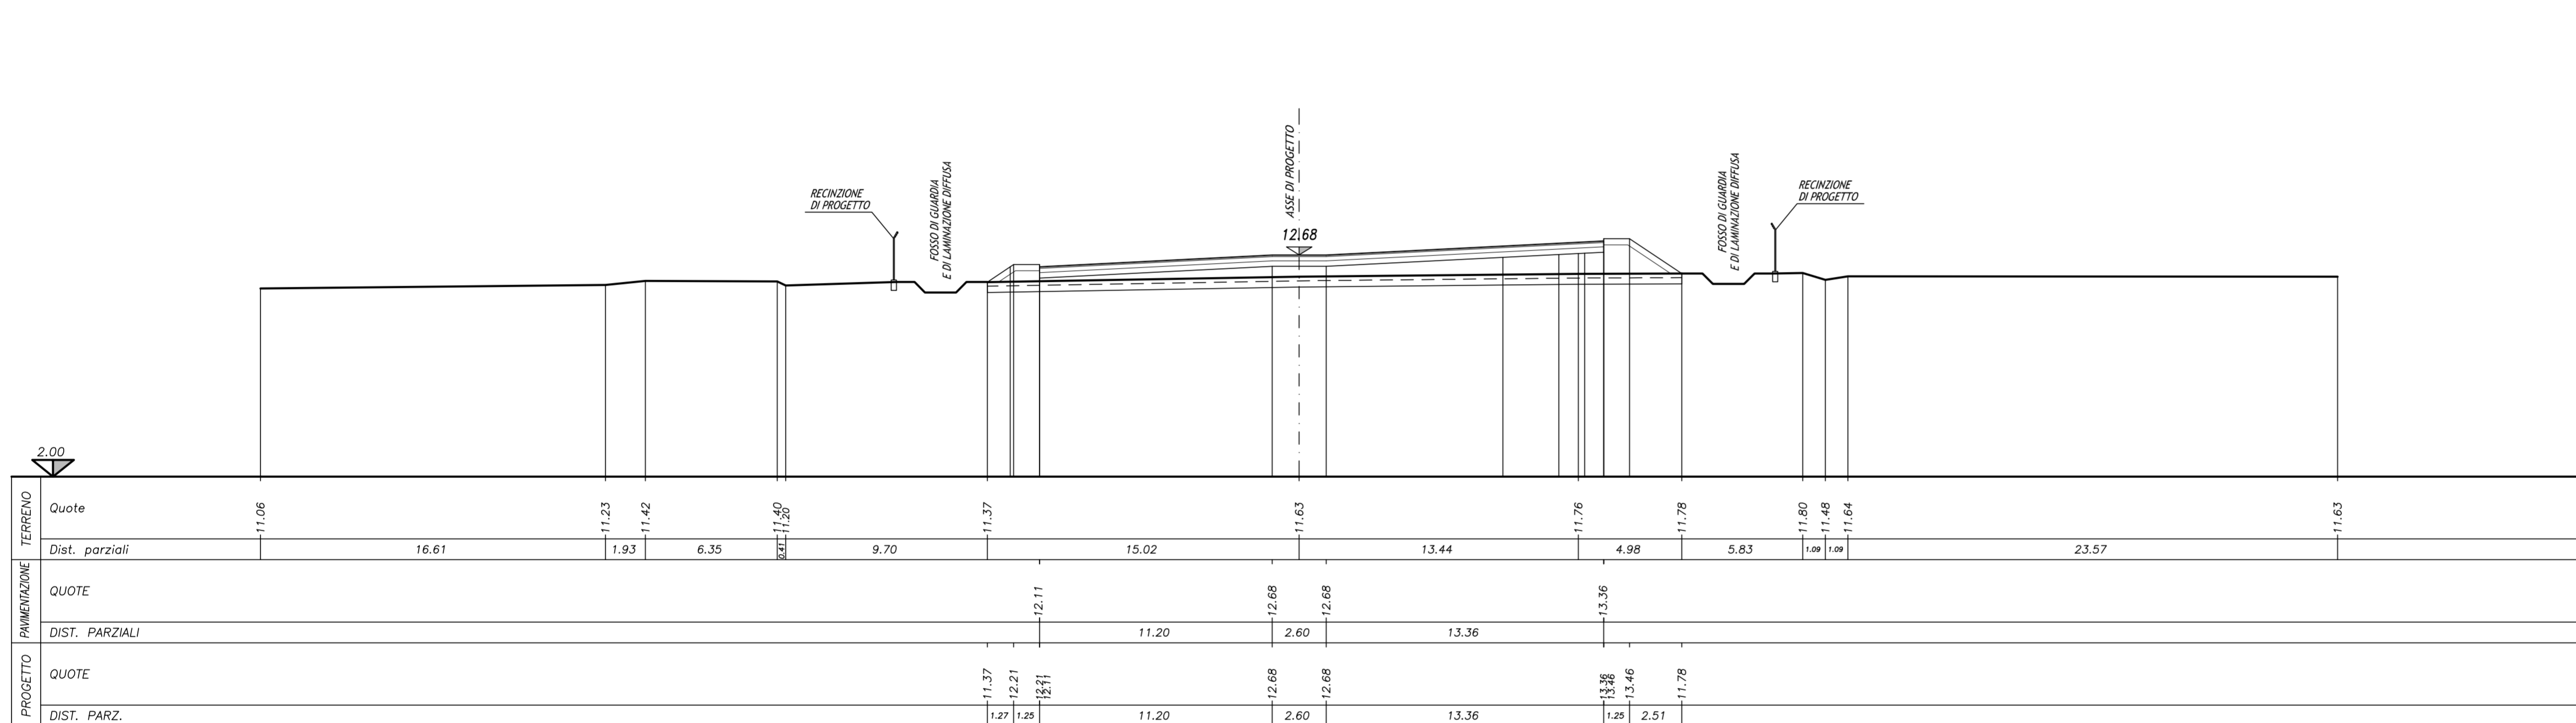


**SEZ. NUM. 543**

PROG. 50403.53  
QP = 13.34

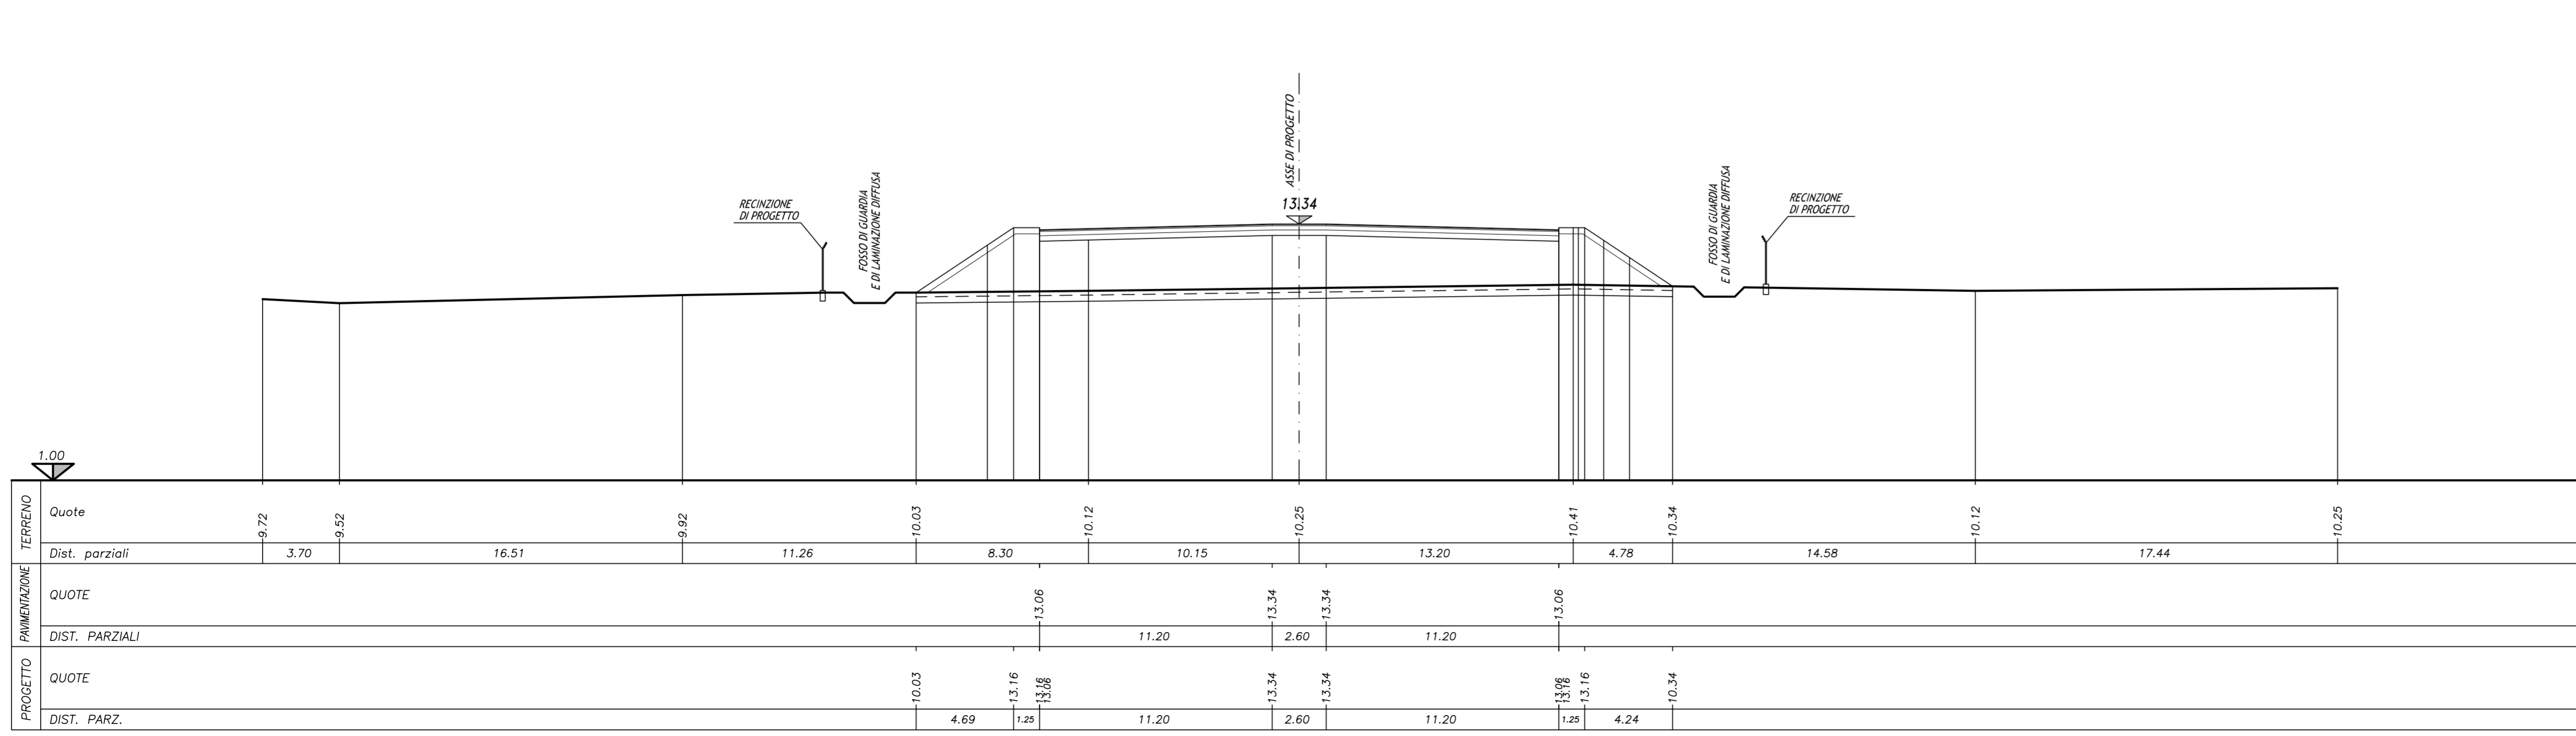

**PACCHETTO CORPO AUTOSTRADALE**

SCALA 1:10

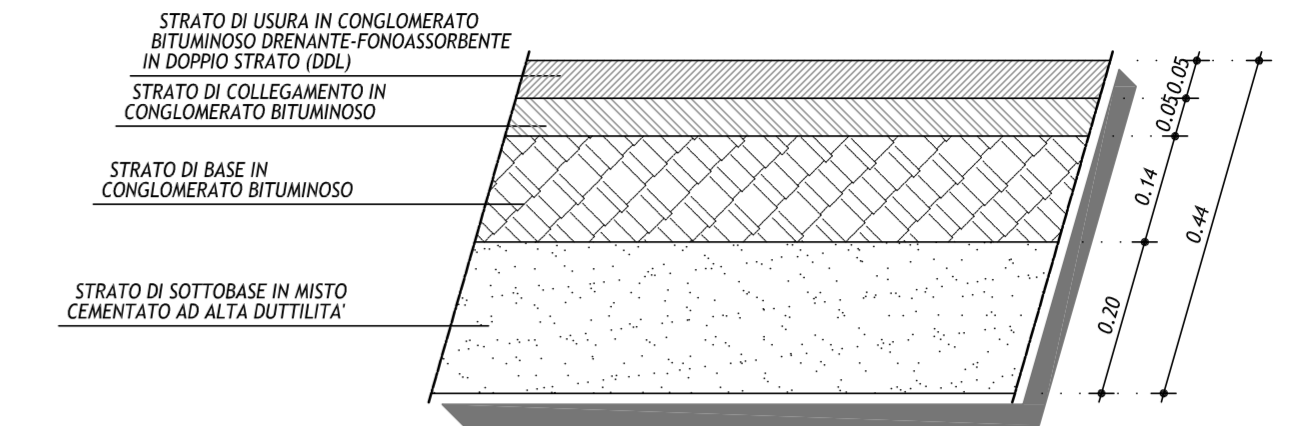

IL CONCESSIONARIO  
**ARC** AUTOSTRADA REGIONALE CISPADANA

IL CONCESSIONARIO  
**Autosole Regionale Cispadana S.p.A.** IL PRESIDENTE  
Giovanni Pizzardi

**AUTOSTRADA REGIONALE CISPADANA**  
DAL CASELLO DI REGGIOLO-ROLO SULLA A22  
AL CASELLO DI FERRARA SUD SULLA A13  
CODICE C.U.P. E8180800060009

**PROGETTO DEFINITIVO**

**STUDIO DI IMPATTO AMBIENTALE**  
QUADRO DI RIFERIMENTO PROGETTUALE  
ALLEGATO B - DESCRIZIONE DELLE ALTERNATIVE DI PROGETTO PER LA DEFINIZIONE DEL TRACCIATO  
ALLEGATO B3 - SOLUZIONI PLANOALTIMETRICHE ALTERNATIVE DEL TRATTO AUTOSTRADALE RICADENTE PRESSO I COMUNI DI S.AGGOSTINO, POGGIO RENATICO E MIRABELLO - ALTERNATIVA D4 SEZIONI TRASVERSALI CARATTERISTICHE TAV. 1/3

IL PROGETTISTA  
Arch. Sergio Beccarelli  
Ord. Arch. Prov. PR n. 377  
Ing. Paolo Carichi  
Ord. Ing. Prov. PR n. 751

RESPONSABILE INTEGRAZIONE PRESTAZIONI SPECIALISTICHE  
Ing. Emilio Salsi  
Albo Ing. Reggio Emilia n° 945

IL CONCESSIONARIO  
Autosole Regionale Cispadana S.p.A.  
IL PRESIDENTE  
Giovanni Pizzardi

G													
F													
E													
D													
C													
B													
A	17.04.2012	EMISSIONE											

IDENTIFICAZIONE ELABORATO  
NON PROSP. FASE LOTTO GRUPPO CODICE OPERA MES DATO OPERA ANNO TIPO ELABORATO PROGRESSIVO REV. DATA: MAGGIO 2012

6127 PD 0 A00 A0000 0 1A SZ 80 A  
SCALA 1:200