CABINA INVERTER TRAFO
CABINA DI RACCOLTA MT

PIANTA

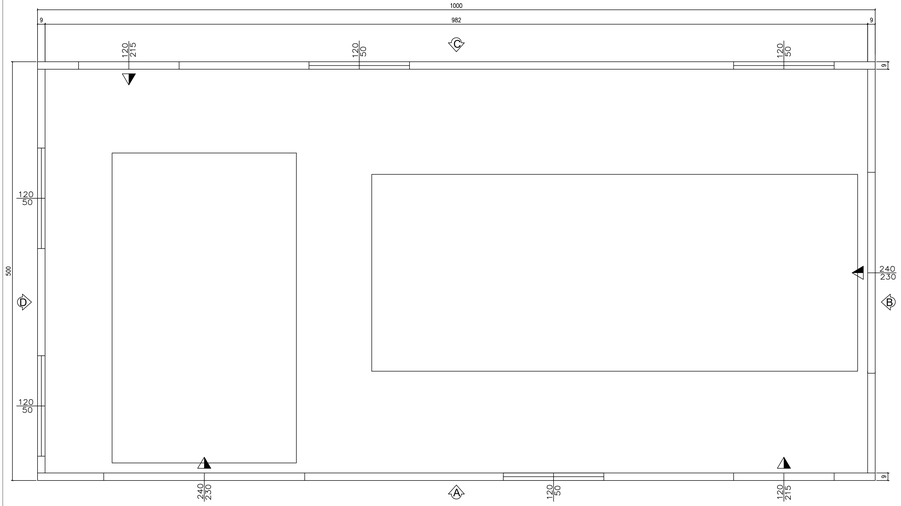

VISTA LATO D

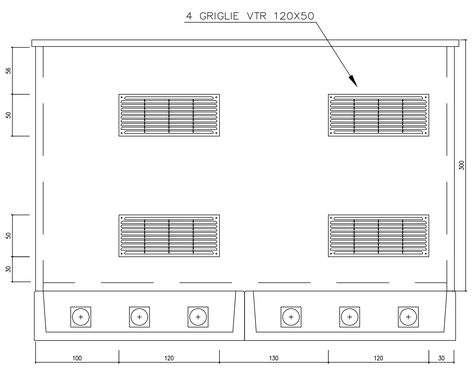

VISTA LATO B

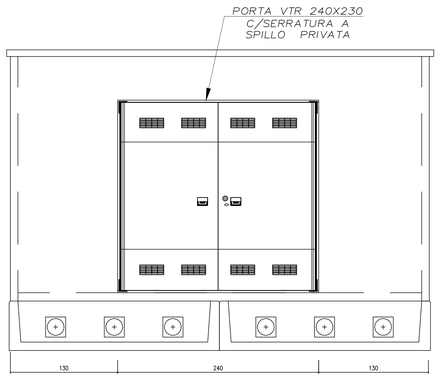

VISTA LATO A

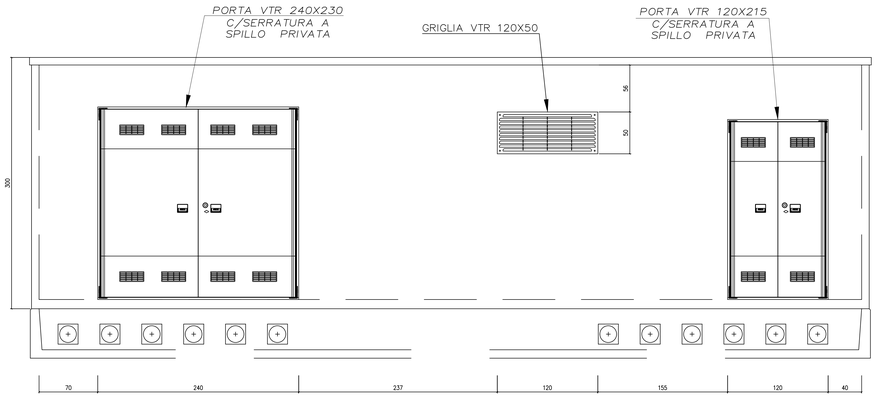

VISTA LATO C

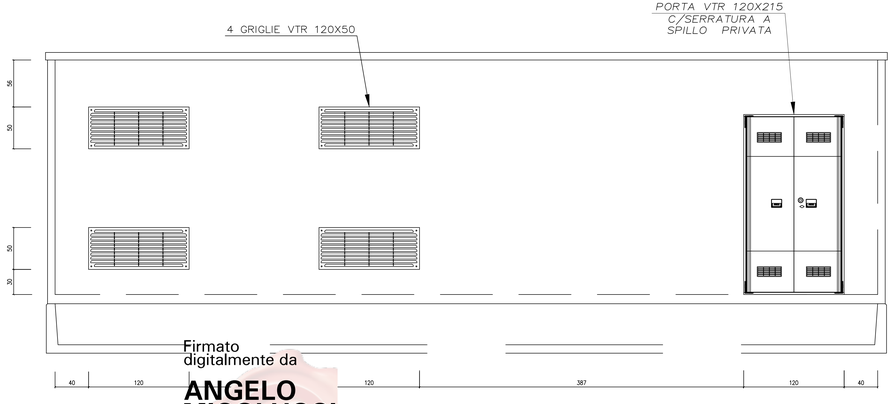

Firmato digitalmente da

ANGELO MICOLUCCI

O = ORDINE DEGLI INGEGNERI DI TARANTO
T = INGEGNERE
Data e ora della firma: 16/12/2021 11:43:42

REGIONE PUGLIA
Provincia di Foggia
COMUNE DI CERIGNOLA

OGGETTO

PROGETTO PER LA REALIZZAZIONE DI UN IMPIANTO FOTOVOLTAICO NEL COMUNE DI CERIGNOLA IN LOCALITÀ TOPPORUSSO

COMMITTENTE

LIGHTSOURCE RENEWABLE ENERGY ITALY SPV 1 S.R.L.
Via Giacomo Leopardi, 7 Milano (MI)
C.F./P.IVA: 11015500962

MASCIOPINTO GIOVANNI
ORDINE DEGLI INGEGNERI DELLA PROVINCIA DI TARANTO
n.1543
SEZIONE A
Ingegnere
Civile e Ambientale

PROGETTAZIONE

Codice Commessa PHEEDRA: **20_08_PV_CRN**

PHEEDRA S.r.l. Via Lago di Nemi, 90 74121 - Taranto
Tel. 099 7722302 - Fax 099 9870285
e-mail: info@pheedra.it
web: www.pheedra.it

Dott. Ing. Angelo Micolucci

SOUTHENERGY S.r.l. Via del Commercio, 66 72017 - Ostuni (BR)
Tel. 0831 331594
e-mail: info@southenergy.it
web: www.southenergy.it

Dott. Ing. Ilario Morciano

Dott. Ing. Ilario MORCIANO n° 1543 Sezione A Ingegnere Civile e Ambientale

REV.	DATA	ATTIVITA'	REDATTO	VERIFICATO	APROVATO
1	Giugno 2020	PRIMA EMISSIONE	CD	AM	VS

OGGETTO DELL'ELABORATO

CABINE ELETTRICHE: PIANTA, PROSPETTI

FORMATO	SCALA	CODICE DOCUMENTO					NOME FILE	FOGLI
		SOC.	DISC.	TIPO DOC	PROG.	REV.		
(1200X610)	-	CRN	CIV	TAV	023	01	CRN-CIV-TAV-023_01	1/3