



Sottostazione Elettrica 30/150 kV in progetto

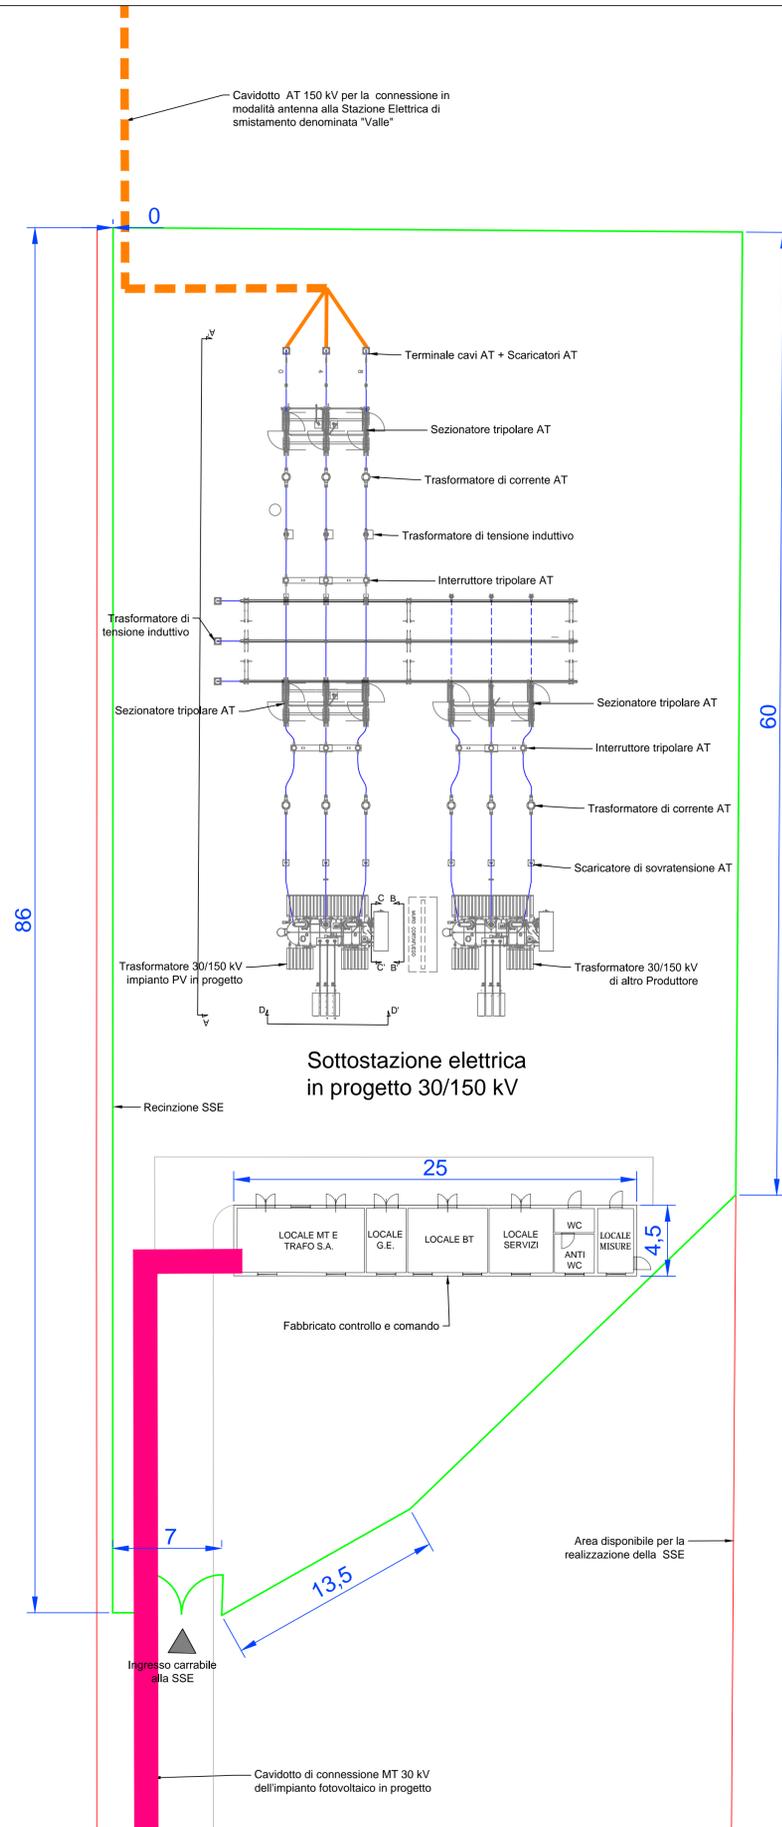

Stazione Elettrica di Smistamento TERNA 150 kV "Valle"

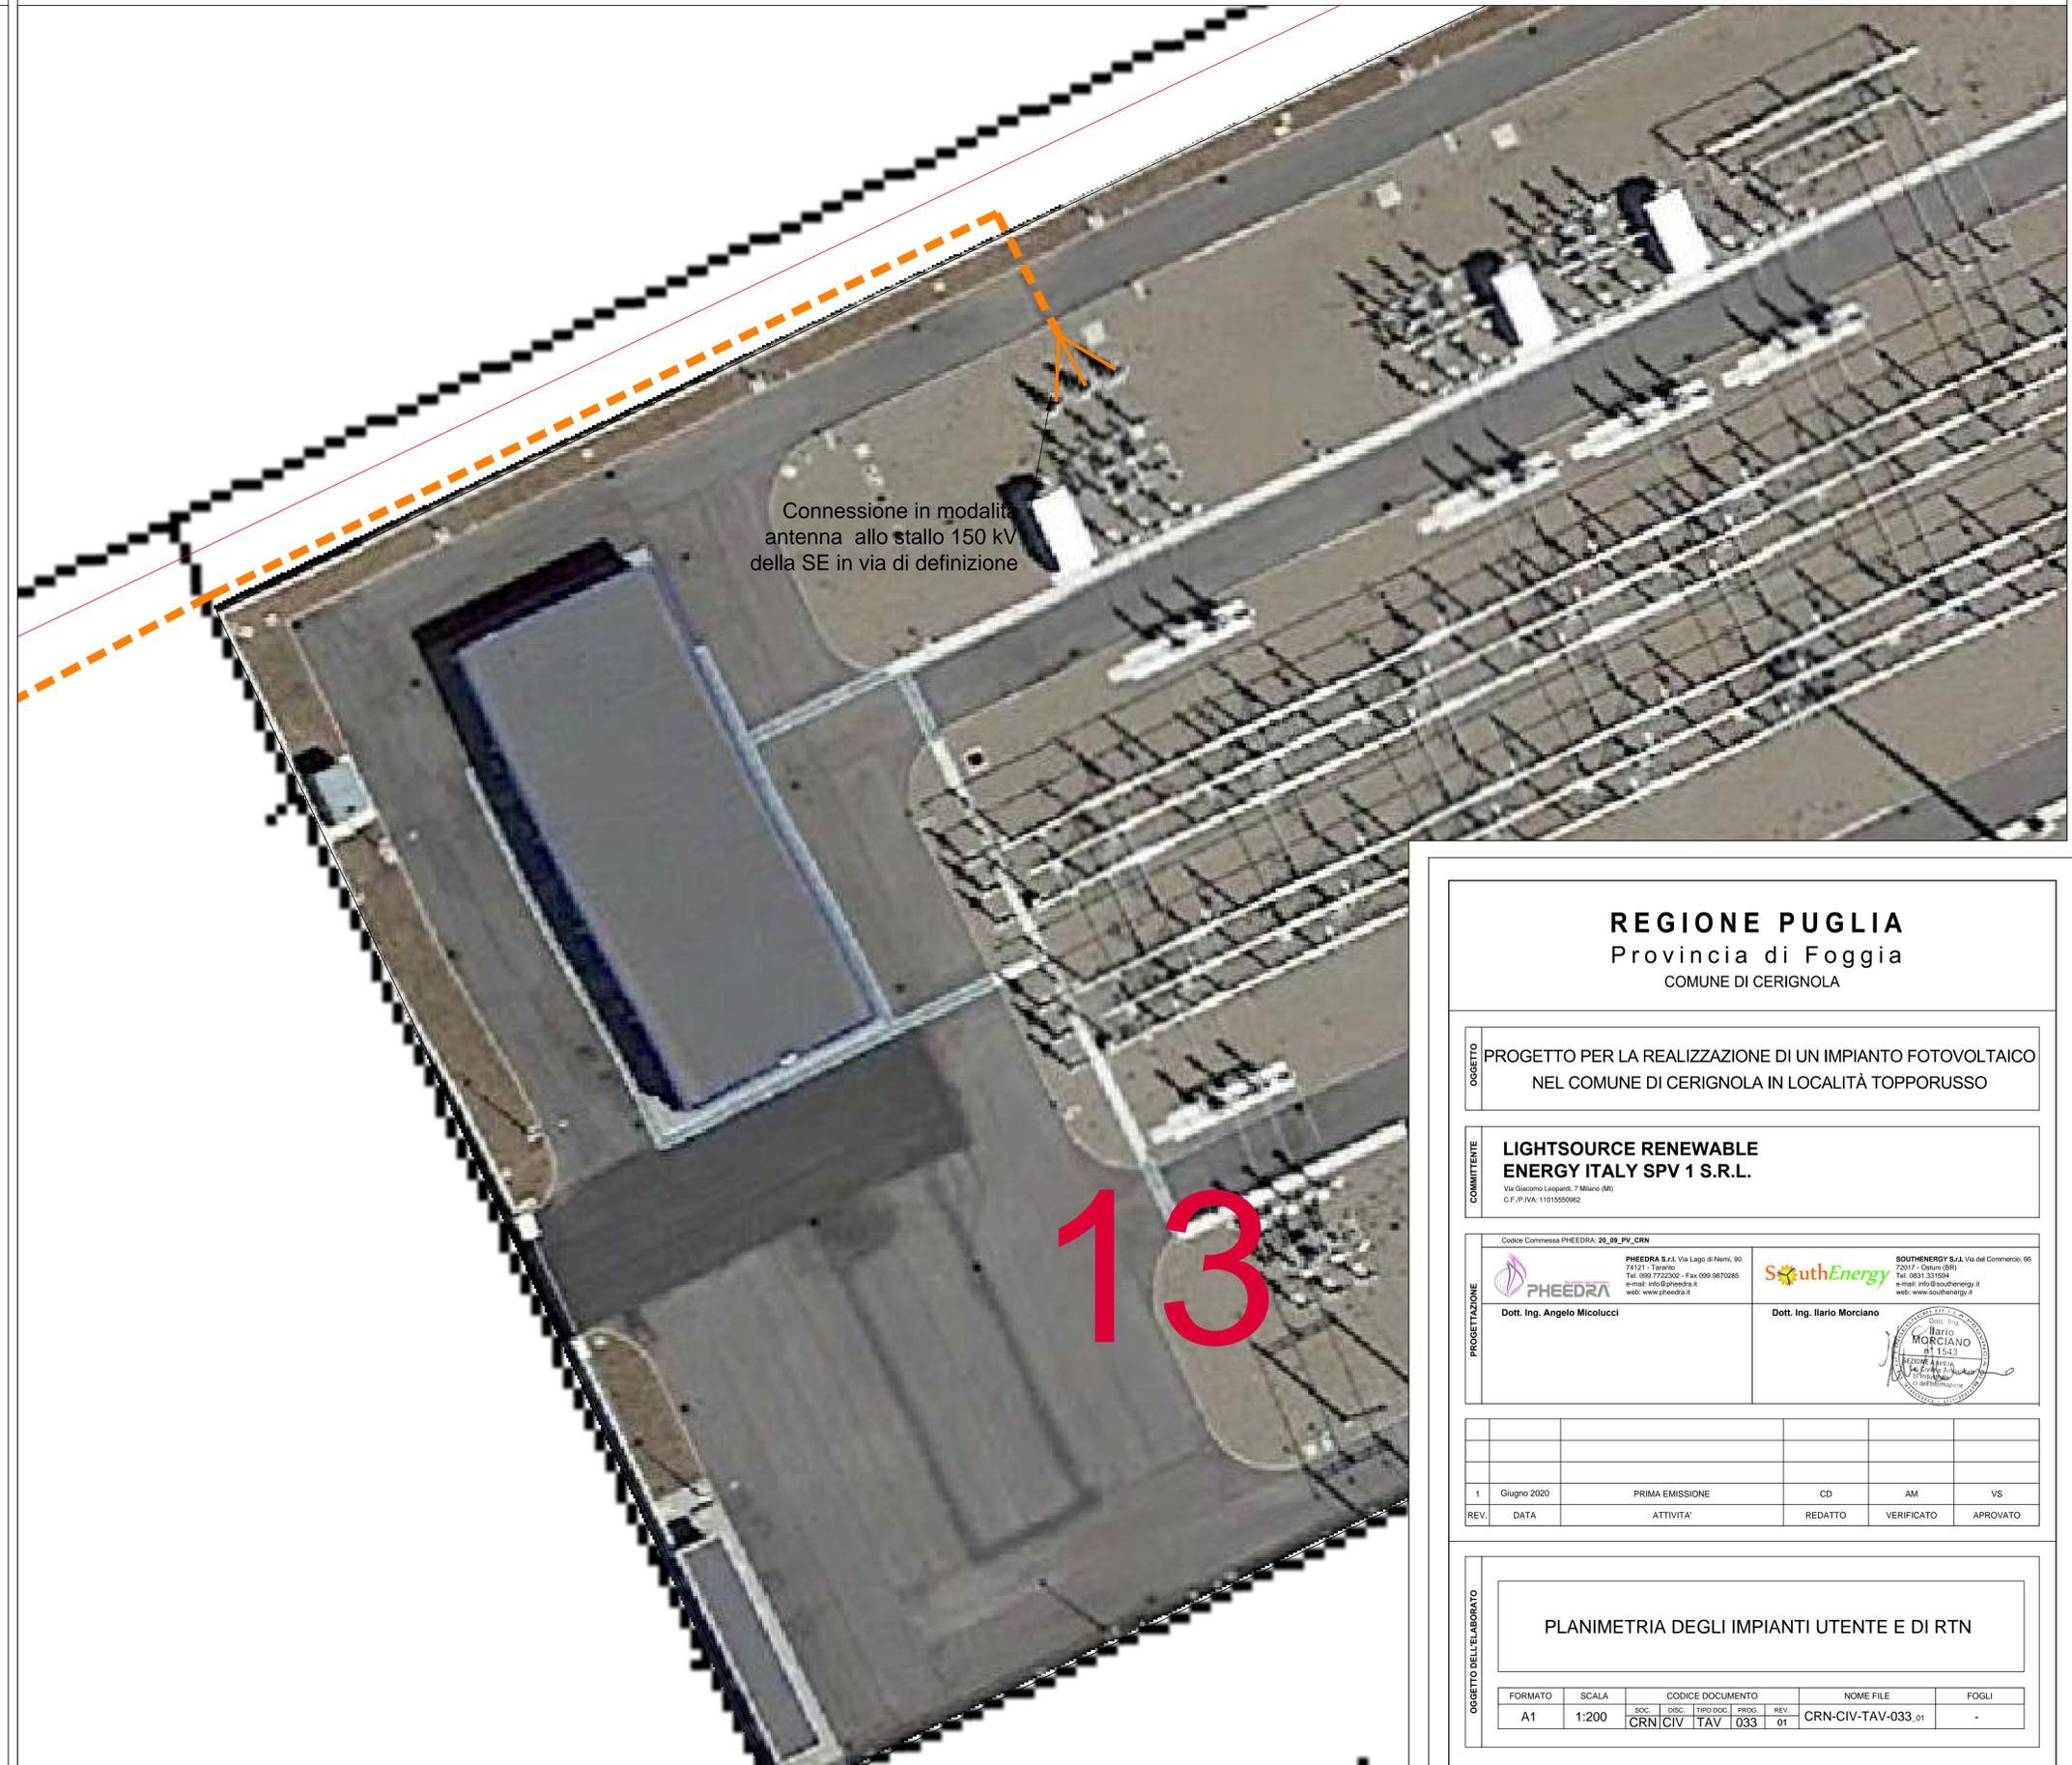

REGIONE PUGLIA
Provincia di Foggia
COMUNE DI CERIGNOLA

OGGETTO PROGETTO PER LA REALIZZAZIONE DI UN IMPIANTO FOTOVOLTAICO NEL COMUNE DI CERIGNOLA IN LOCALITÀ TOPPORUSSO

COMMITTENTE LIGHTSOURCE RENEWABLE ENERGY ITALY SPV 1 S.R.L.

Via Giacomo Leopardi, 7 Milano (MI)
C.F./P.IVA: 11015550962

Codice Commessa PHEEDRA_20_08_PV_CRN

PHEEDRA S.r.l. Via Lago di Nemi, 90
24121 - TRENTO
Tel. 099 772302 - Fax 099 9870285
e-mail: info@pheedra.it
web: www.pheedra.it

Dott. Ing. Angelo Micolucci

SOUTHENERGY S.r.l. Via del Commercio, 66
72017 - CIVITA' (FG)
Tel. 0831 331594
e-mail: info@southenergy.it
web: www.southenergy.it

Dott. Ing. Ilario Morciano



1	Giugno 2020	PRIMA EMISSIONE	CD	AM	VS
REV.	DATA	ATTIVITA'	REDATTO	VERIFICATO	APROVATO

OGGETTO DELL'ELABORATO PLANIMETRIA DEGLI IMPIANTI UTENTE E DI RTN

FORMATO	SCALA	CODICE DOCUMENTO					NOME FILE	FOGLI
		SOC	DISC	TIPO DOC	PROG	REV		
A1	1:200	CRN/CIV	TAV	033	01	CRN-CIV-TAV-033_01	-	