
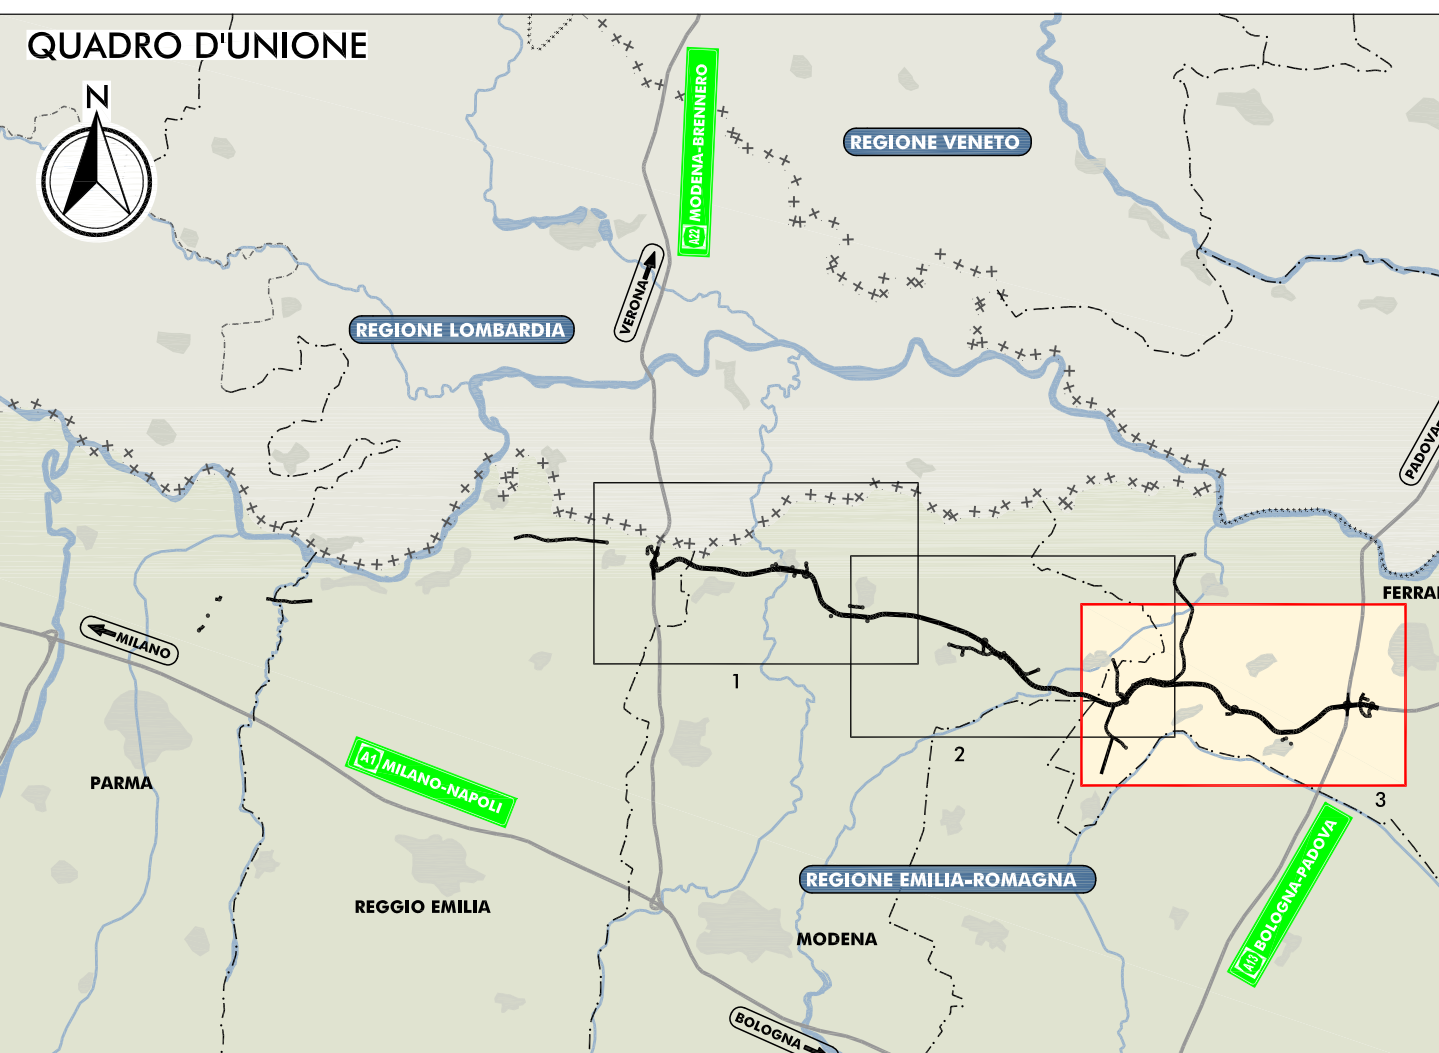
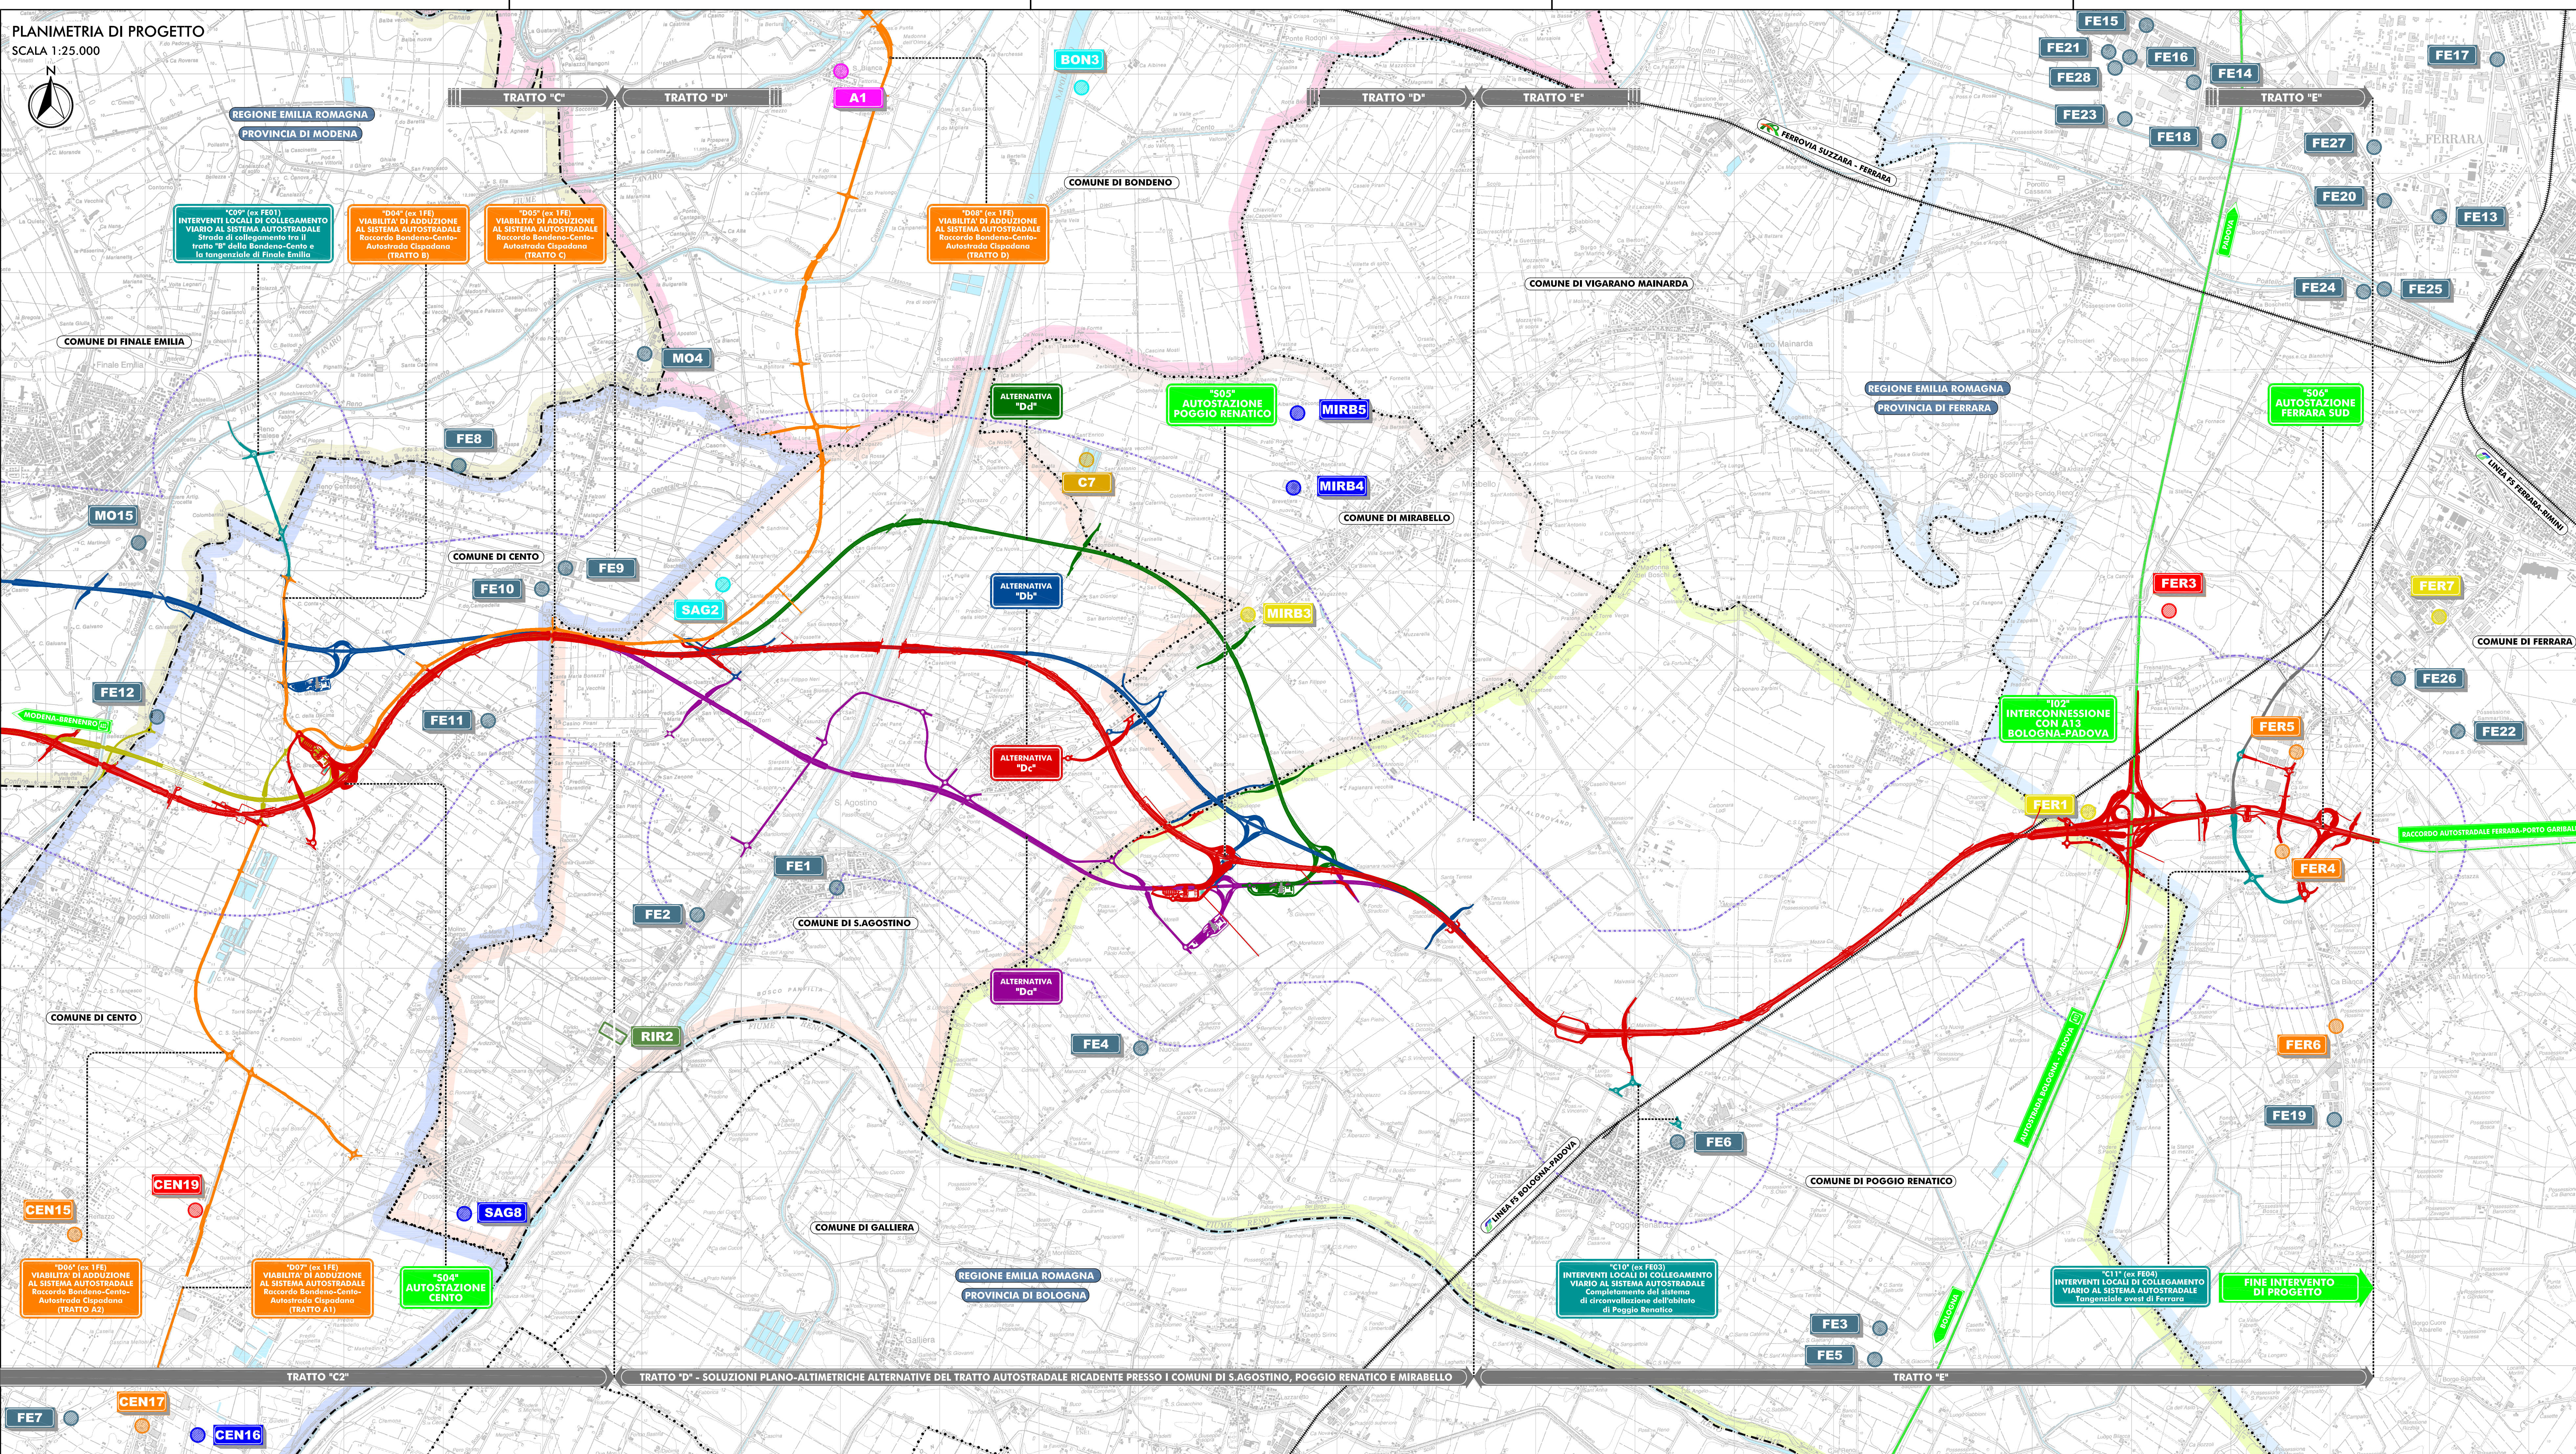


PLANIMETRIA DI PROGETTO

SCALA 1:25.000

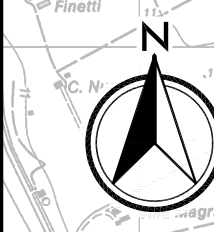

- LEGENDA**
- TERRITORIO**
 - ++++++ CONFINI REGIONALI
 - CONFINI PROVINCIALI
 - CONFINI COMUNALI
 - INFRASTRUTTURE ESISTENTI**
 - AUTOSTRADE
 - FERROVIE
 - INFRASTRUTTURE DI PROGETTO**
 - TRACCIATO AUTOSTRADALE DI PROGETTO
 - INTERVENTI LOCALI DI COLLEGAMENTO VIARIO AL SISTEMA AUTOSTRADALE
 - VIABILITA' DI ADDIZIONE AL SISTEMA AUTOSTRADALE
 - CENSIMENTO SITI**
 - Buffer 1000 m da asse autostradale in progetto
 - Attività Industriale
 - Punti Vendita/Deposito Carburanti
 - Discarica
 - Imp. di Trattamento Rifiuti
 - Strutture/Coperture in M.C.A.
 - Depositi Incontrollati di Rifiuti
 - Eventi Accidentali/Contaminazioni Storiche
 - Cava in Elenco al Piano Regionale
 - Impianti di smaltimento e recupero rifiuti
 - Azienda a rischio di incidente rilevante

IL CONCESSIONARIO
ARC AUTOSTRADA REGIONALE CISPADANA

AUTOSTRADA REGIONALE CISPADANA
DAL CASELLO DI REGGIOLO-ROLO SULLA A22 AL CASELLO DI FERRARA SUD SULLA A13
CODICE C.U.P.: E81808000000009

PROGETTO DEFINITIVO

STUDIO DI IMPATTO AMBIENTALE
FATTORI ANTROPICI SINERGICI (INDIPENDENTI DAL PROGETTO (ANTE OPERAM))

ELEMENTI DI CRITICITA' DI ORIGINE ANTROPICA E DI POTENZIALE RISCHIO AMBIENTALE
TAV. 3/3

IL PROGETTISTA
Arch. Sergio Beccarelli
Ord. Arch. P.I. n. 377

RESPONSABILE INTEGRAZIONE PRESTAZIONI SPECIALISTICHE
Ing. Emilio Salsi
Albo Ing. Regione Emilia n. 945

IL CONCESSIONARIO
Autospedale Regionale Cispadana S.p.A.
PRESIDENTE
Giuseppe Pizzari

IL PROGETTO È STATO ELABORATO IN OTTORE 2012

IDENTIFICAZIONE ELABORATO: 0144 PD 0 0000

DATA: 17.04.2012

EMISSIONE: 0100

DESCRIZIONE: 0100

FORMISANO: 0100

BECCARELLI SALSI

APPROVAZIONE: 0103

CONTRILLO: 0103

APPROVAZIONE: 0103

DATA: MAGGIO 2012

SCALA: 1:25.000