


ZONA A - CAMPO 2

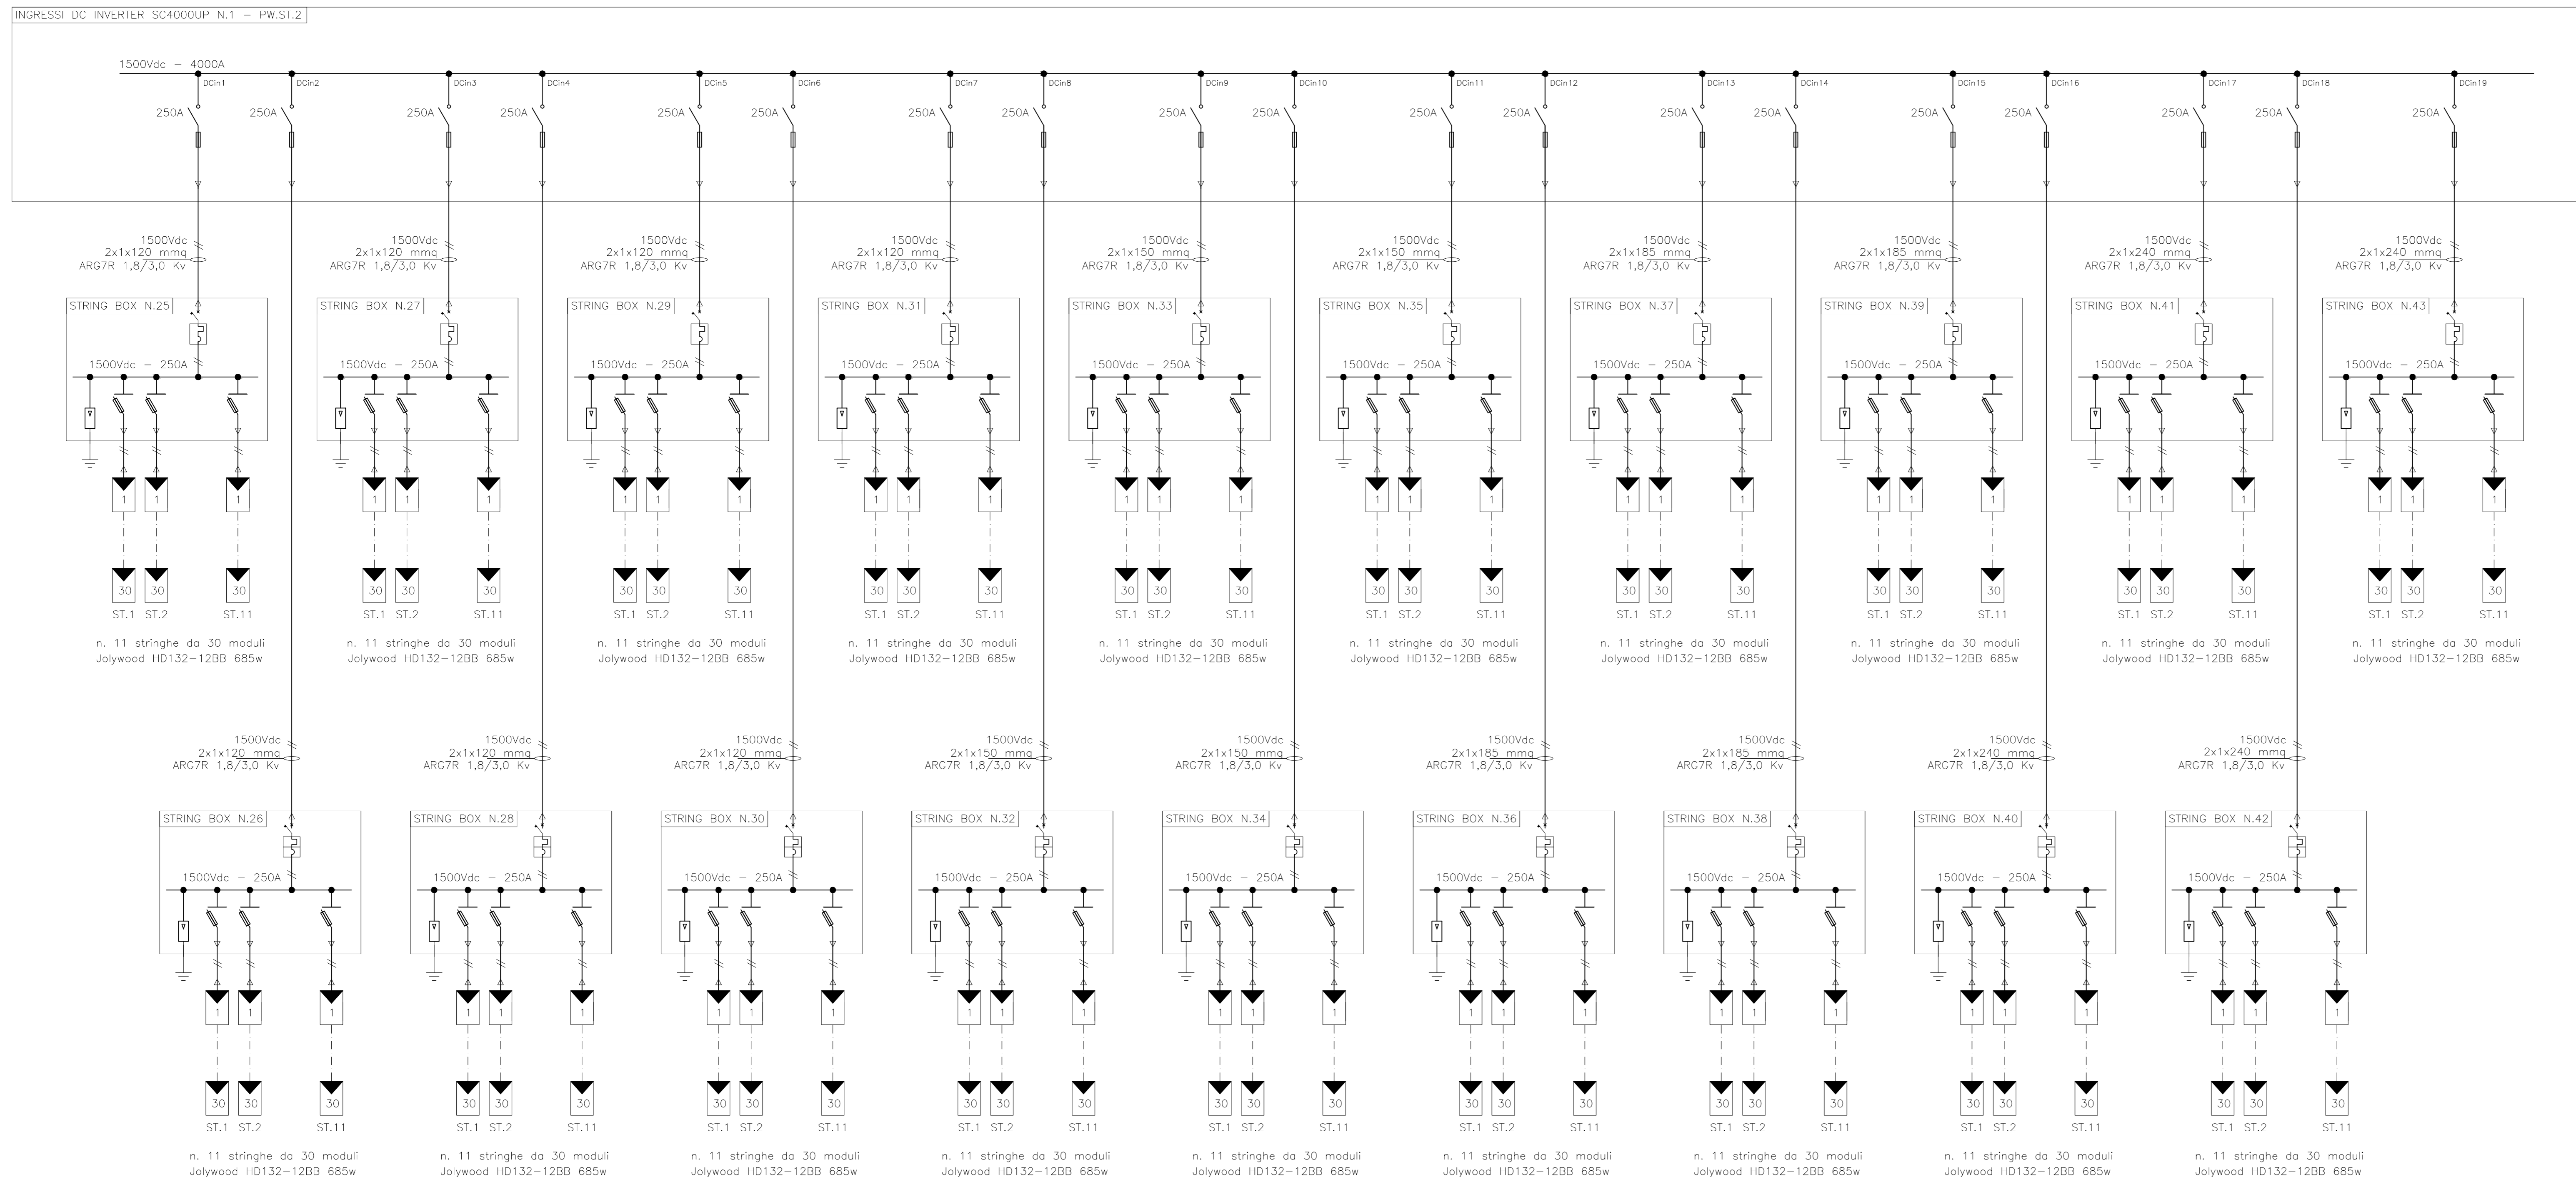

1	PROGETTO REV 01	MR	08/21	Firma
REV.	DESCRIZIONE E REVISIONE	DATA	DATA	FIRMA
EMESSO				
GVC s.r.l. Via della Pace 1 - 03100 - Tivoli (RM) email: info@gvc-ingenieri.it - website: www.gvc-ingenieri.it P.I.C. 02078480561		 GVC SERVIZI DI INGEGNERIA		
Direttore Tecnico: dott. ing. MICHELE RESTANO Collaboratori GVC (in sede di progetto): dott. ing. GIORGIO MARZI RESTANO dott. ing. CARLO RESTANO dott. ing. ATRIO ZOLFANELLI		VERDE 3 S.R.L. COD. RIF. G/129/02/A/01/PD ELABORATO FILE Categorie N.° PD Scala ----- PROGETTO DEFINITIVO SHEMA UNIFILARE - CAMPO 2		
Oggetto:		E-03b <small>Questo disegno è di nostra proprietà riservata a termine di legge e non è vietata la riproduzione anche parziale senza nostra autorizzazione scritta.</small>		