



INTERFERENZA Int.1
ATTRAVERSAMENTO
TOMBINO STRADALE

A

IMPIANTO AGRIVOLTAICO
VERDE 3 SRL
- ZONA A -





INTERFERENZA Int.2
ATTRAVERSAMENTO
TOMBINO STRADALE

INTERFERENZA Int.3
ATTRAVERSAMENTO
TOMBINO STRADALE

INTERFERENZA Int.4
ATTRAVERSAMENTO
TOMBINO STRADALE



INTERFERENZA Int.5
ATTRAVERSAMENTO
CAVIDOTTO MT

INTERFERENZA Int.6
ATTRAVERSAMENTO
VIADOTTO

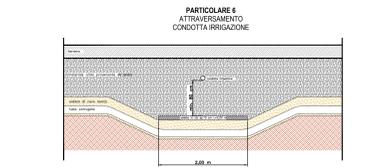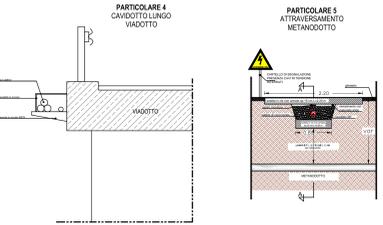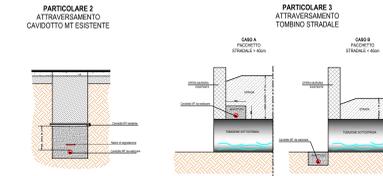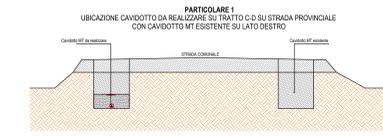

INDICAZIONE TRATTI E INTERFERENZE CAVIDOTTO MT

TRATTO O PUNTO INTERFERENTE	INTERFERENZA	LUNGHEZZA (m)	TIPO DI INTERFERENZA	REF. DETTAGLIO RISOLUZIONE INTERFERENZA
INTERFER. 1	TOMBINO STRADALE	5	TRASVERSALE	PARTICOLARE 3
INTERFER. 2	TOMBINO STRADALE	5	TRASVERSALE	PARTICOLARE 3
INTERFER. 3	TOMBINO STRADALE	5	TRASVERSALE	PARTICOLARE 3
INTERFER. 4	TOMBINO STRADALE	5	TRASVERSALE	PARTICOLARE 3
INTERFER. 5	CAVIDOTTO INTERRATO MT ESISTENTE	5	TRASVERSALE	PARTICOLARE 2
INTERFER. 6	VIADOTTO	92	PARALLELISMO	PARTICOLARE 4
INTERFER. 7	CAVIDOTTO MT STRADA PROVINCIALE	860	PARALLELISMO	PARTICOLARE 1
INTERFER. 8	CONDOTTA IRRIGAZIONE	5	TRASVERSALE	PARTICOLARE 5
INTERFER. 9	CONDOTTA IRRIGAZIONE	5	TRASVERSALE	PARTICOLARE 5
INTERFER. 10	METANODOTTO FULTING	5	TRASVERSALE	PARTICOLARE 6

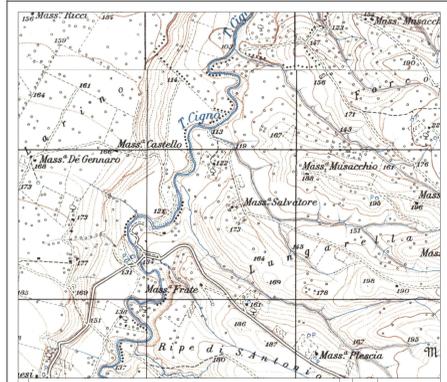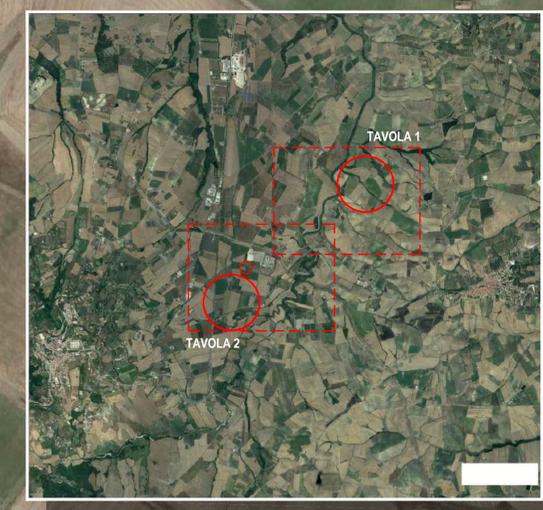

PROGETTO REV 01

DESCRIZIONE E REVISIONE

GVC s.r.l.
SERVIZI DI INGEGNERIA

VERDE 3 S.R.L.

Verde 3 s.r.l.

COMUNI DI LARINO - URURI - SAN MARTINO IN PENSILO (CB)

PROGETTO PER LA REALIZZAZIONE DI UN IMPIANTO AGRIVOLTAICO (PAC) DI COLTIVAZIONE DI PASTINE PER POLVERE DI COTTURA IN UN'AREA DI 860.000 M² (86 HA) SITA' IN COMUNE DI LARINO (CB) - LOCALITA' "ZONA A"

PROGETTO DEFINITIVO

PLANIMETRIA CON INDIVIDUAZIONE INTERFERENZE - TAVOLA 1

E-08a