
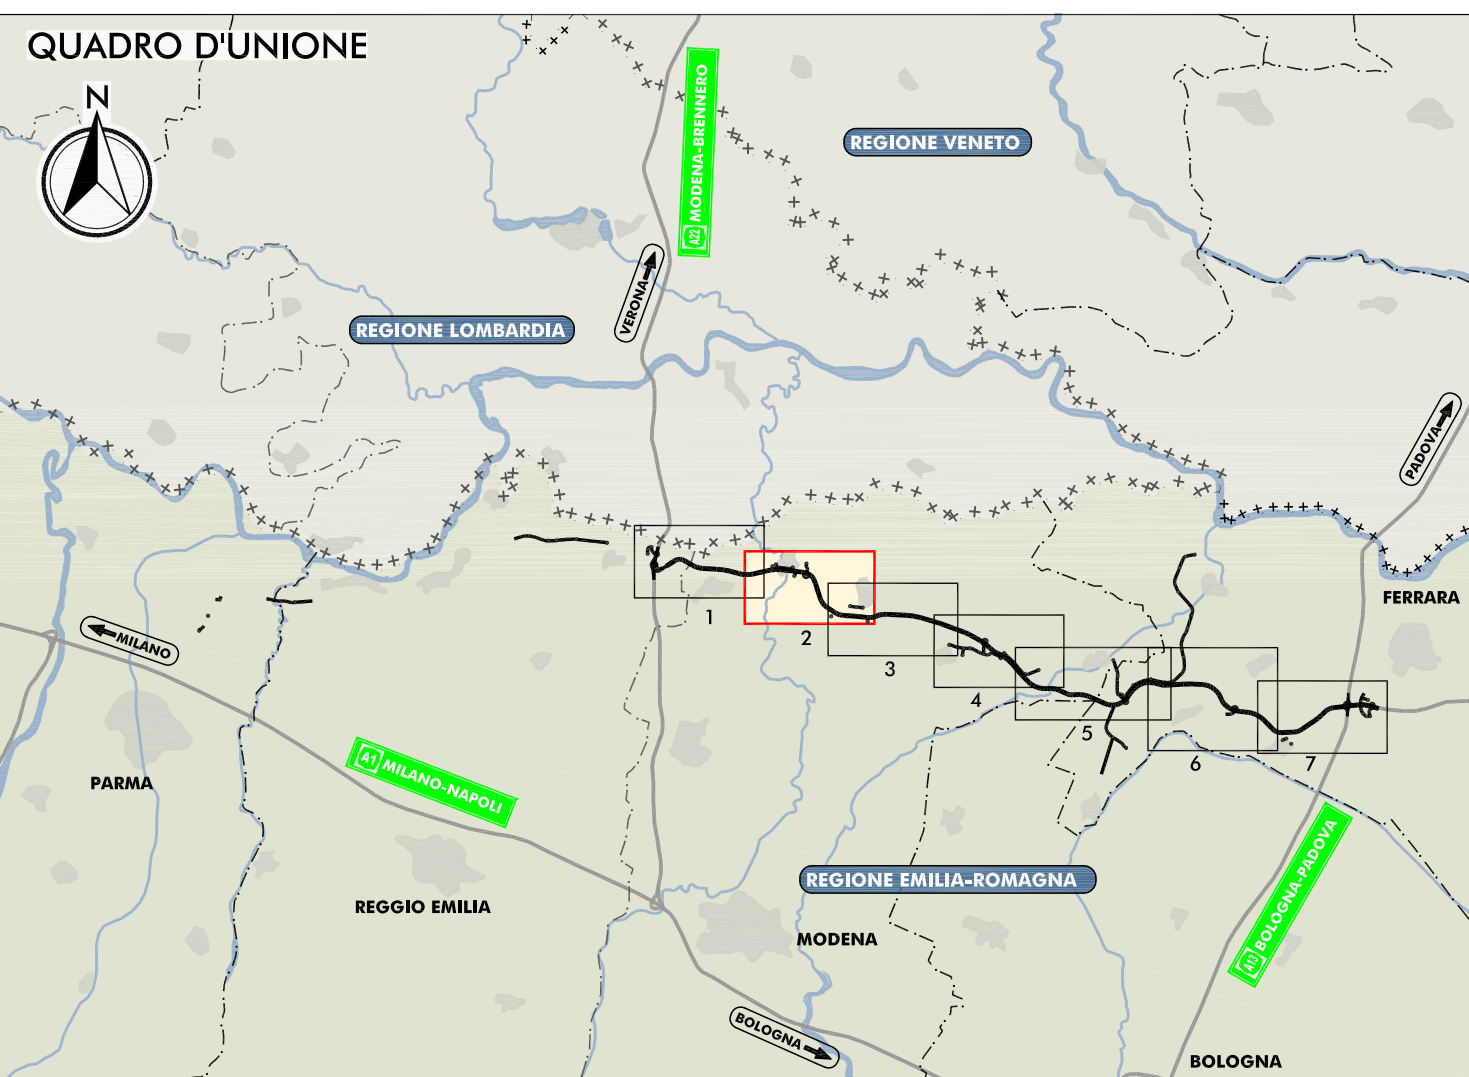
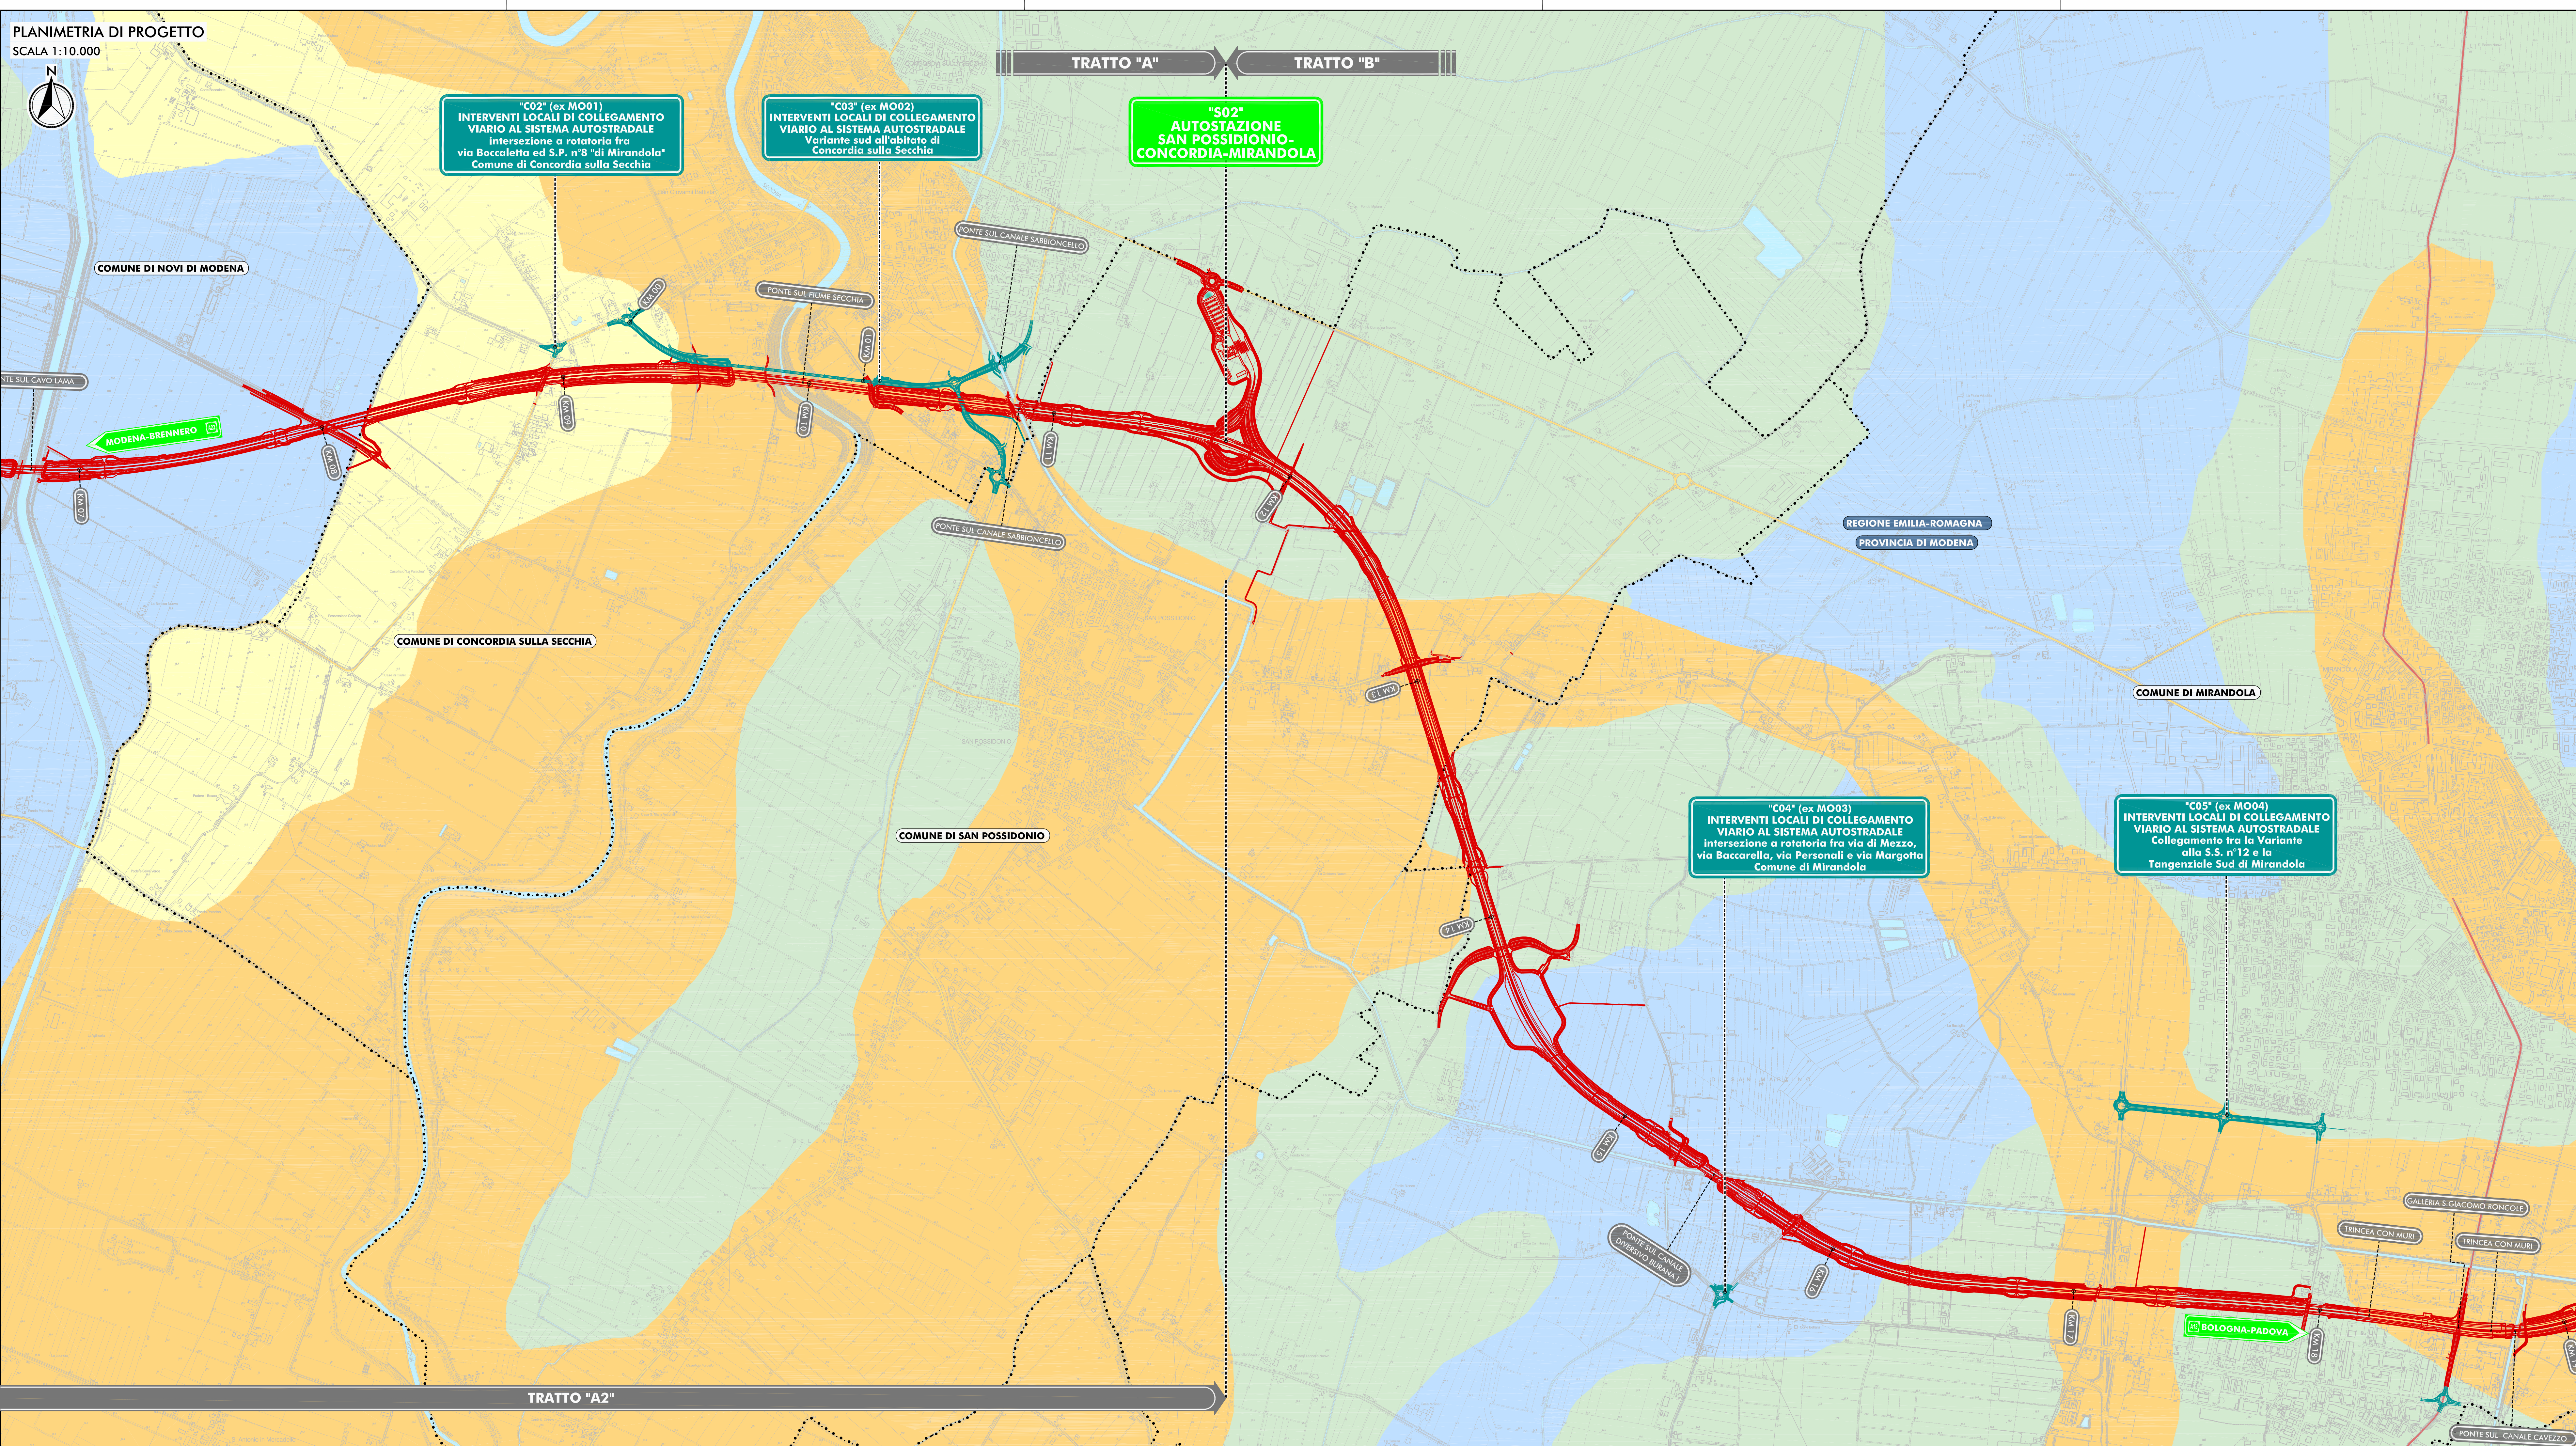


PLANIMETRIA DI PROGETTO

SCALA 1:10.000

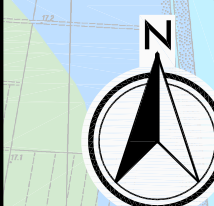

- LEGENDA**
- TERRITORIO**
- CONFINI REGIONALI
  - CONFINI PROVINCIALI
  - CONFINI COMUNALI
  - CORSI D'ACQUA E PRESENZE IDROGRAFICHE PRINCIPALI
- INFRASTRUTTURE ESISTENTI**
- AUTOSTRADE
  - FERROVIE
  - STRADE STATALI
  - STRADE PROVINCIALI
- INFRASTRUTTURE DI PROGETTO**
- TRACCIATO AUTOSTRADALE DI PROGETTO
  - INTERVENTI LOCALI DI COLLEGAMENTO VIARIO AL SISTEMA AUTOSTRADALE
  - VIABILITÀ DI ADDIZIONE AL SISTEMA AUTOSTRADALE
- LITOLOGIA SUPERFICIALE**
- DEPOSITI A GRANULOMETRIA PREVALENTEMENTE SABBIOSA E SABBIOSO LIMOSA
  - DEPOSITI A GRANULOMETRIA PREVALENTEMENTE LIMOSO SABBIOSO, DA ARGILLOSI A DEBOLMENTE ARGILLOSI
  - DEPOSITI A GRANULOMETRIA PREVALENTEMENTE LIMOSA E LIMOSO ARGILLOSA
  - DEPOSITI A GRANULOMETRIA PREVALENTEMENTE ARGILLOSA E ARGILLOSO LIMOSA TALORA CON PRESENZA DI RESIDUI VEGETALI E LENTI DI STRATI TORBOSI

IL CONCESSIONARIO

**Regione Emilia-Romagna**

**ARC** AUTOSTRADA REGIONALE CISPADANA

**AUTOSTRADA REGIONALE CISPADANA**  
DAL CASELLO DI REGGIOLO-ROLO SULLA A22 AL CASELLO DI FERRARA SUD SULLA A13

CODICE C.U.P. E81808000060009

**PROGETTO DEFINITIVO**

**STUDIO DI IMPATTO AMBIENTALE**  
QUADRO DI RIFERIMENTO AMBIENTALE STATO DI FATTO

CARTA DELLA LITOLOGIA DI SUPERFICIE  
TAV. 2/7

RESPONSABILE INTEGRAZIONE PRESTAZIONI SPECIALISTICHE  
Ing. Emilio Salsi  
Albo Ing. Reggio Emilia n° 945

IL CONCESSIONARIO  
Autostada Regionale Cispadana S.p.A.  
IL PRESIDENTE  
Giovanni Pastori

G					
F					
E					
D					
C					
B					
A	17.04.2012	EMMISSIONE	MASCIA	BECCARELLI SALSIS	
REV.	DATA	DESCRIZIONE	REDAZIONE	CONTROLLATO	APPROVAZIONE

IDENTIFICAZIONE ELABORATO  
MAGGIO 2012

SCALA 1:10.000