
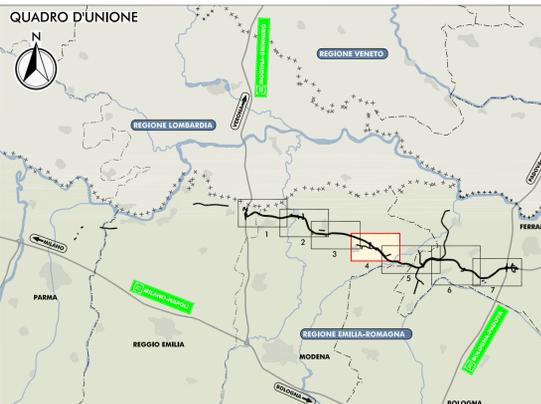


PLANIMETRIA DI PROGETTO

SCALA 1:10.000

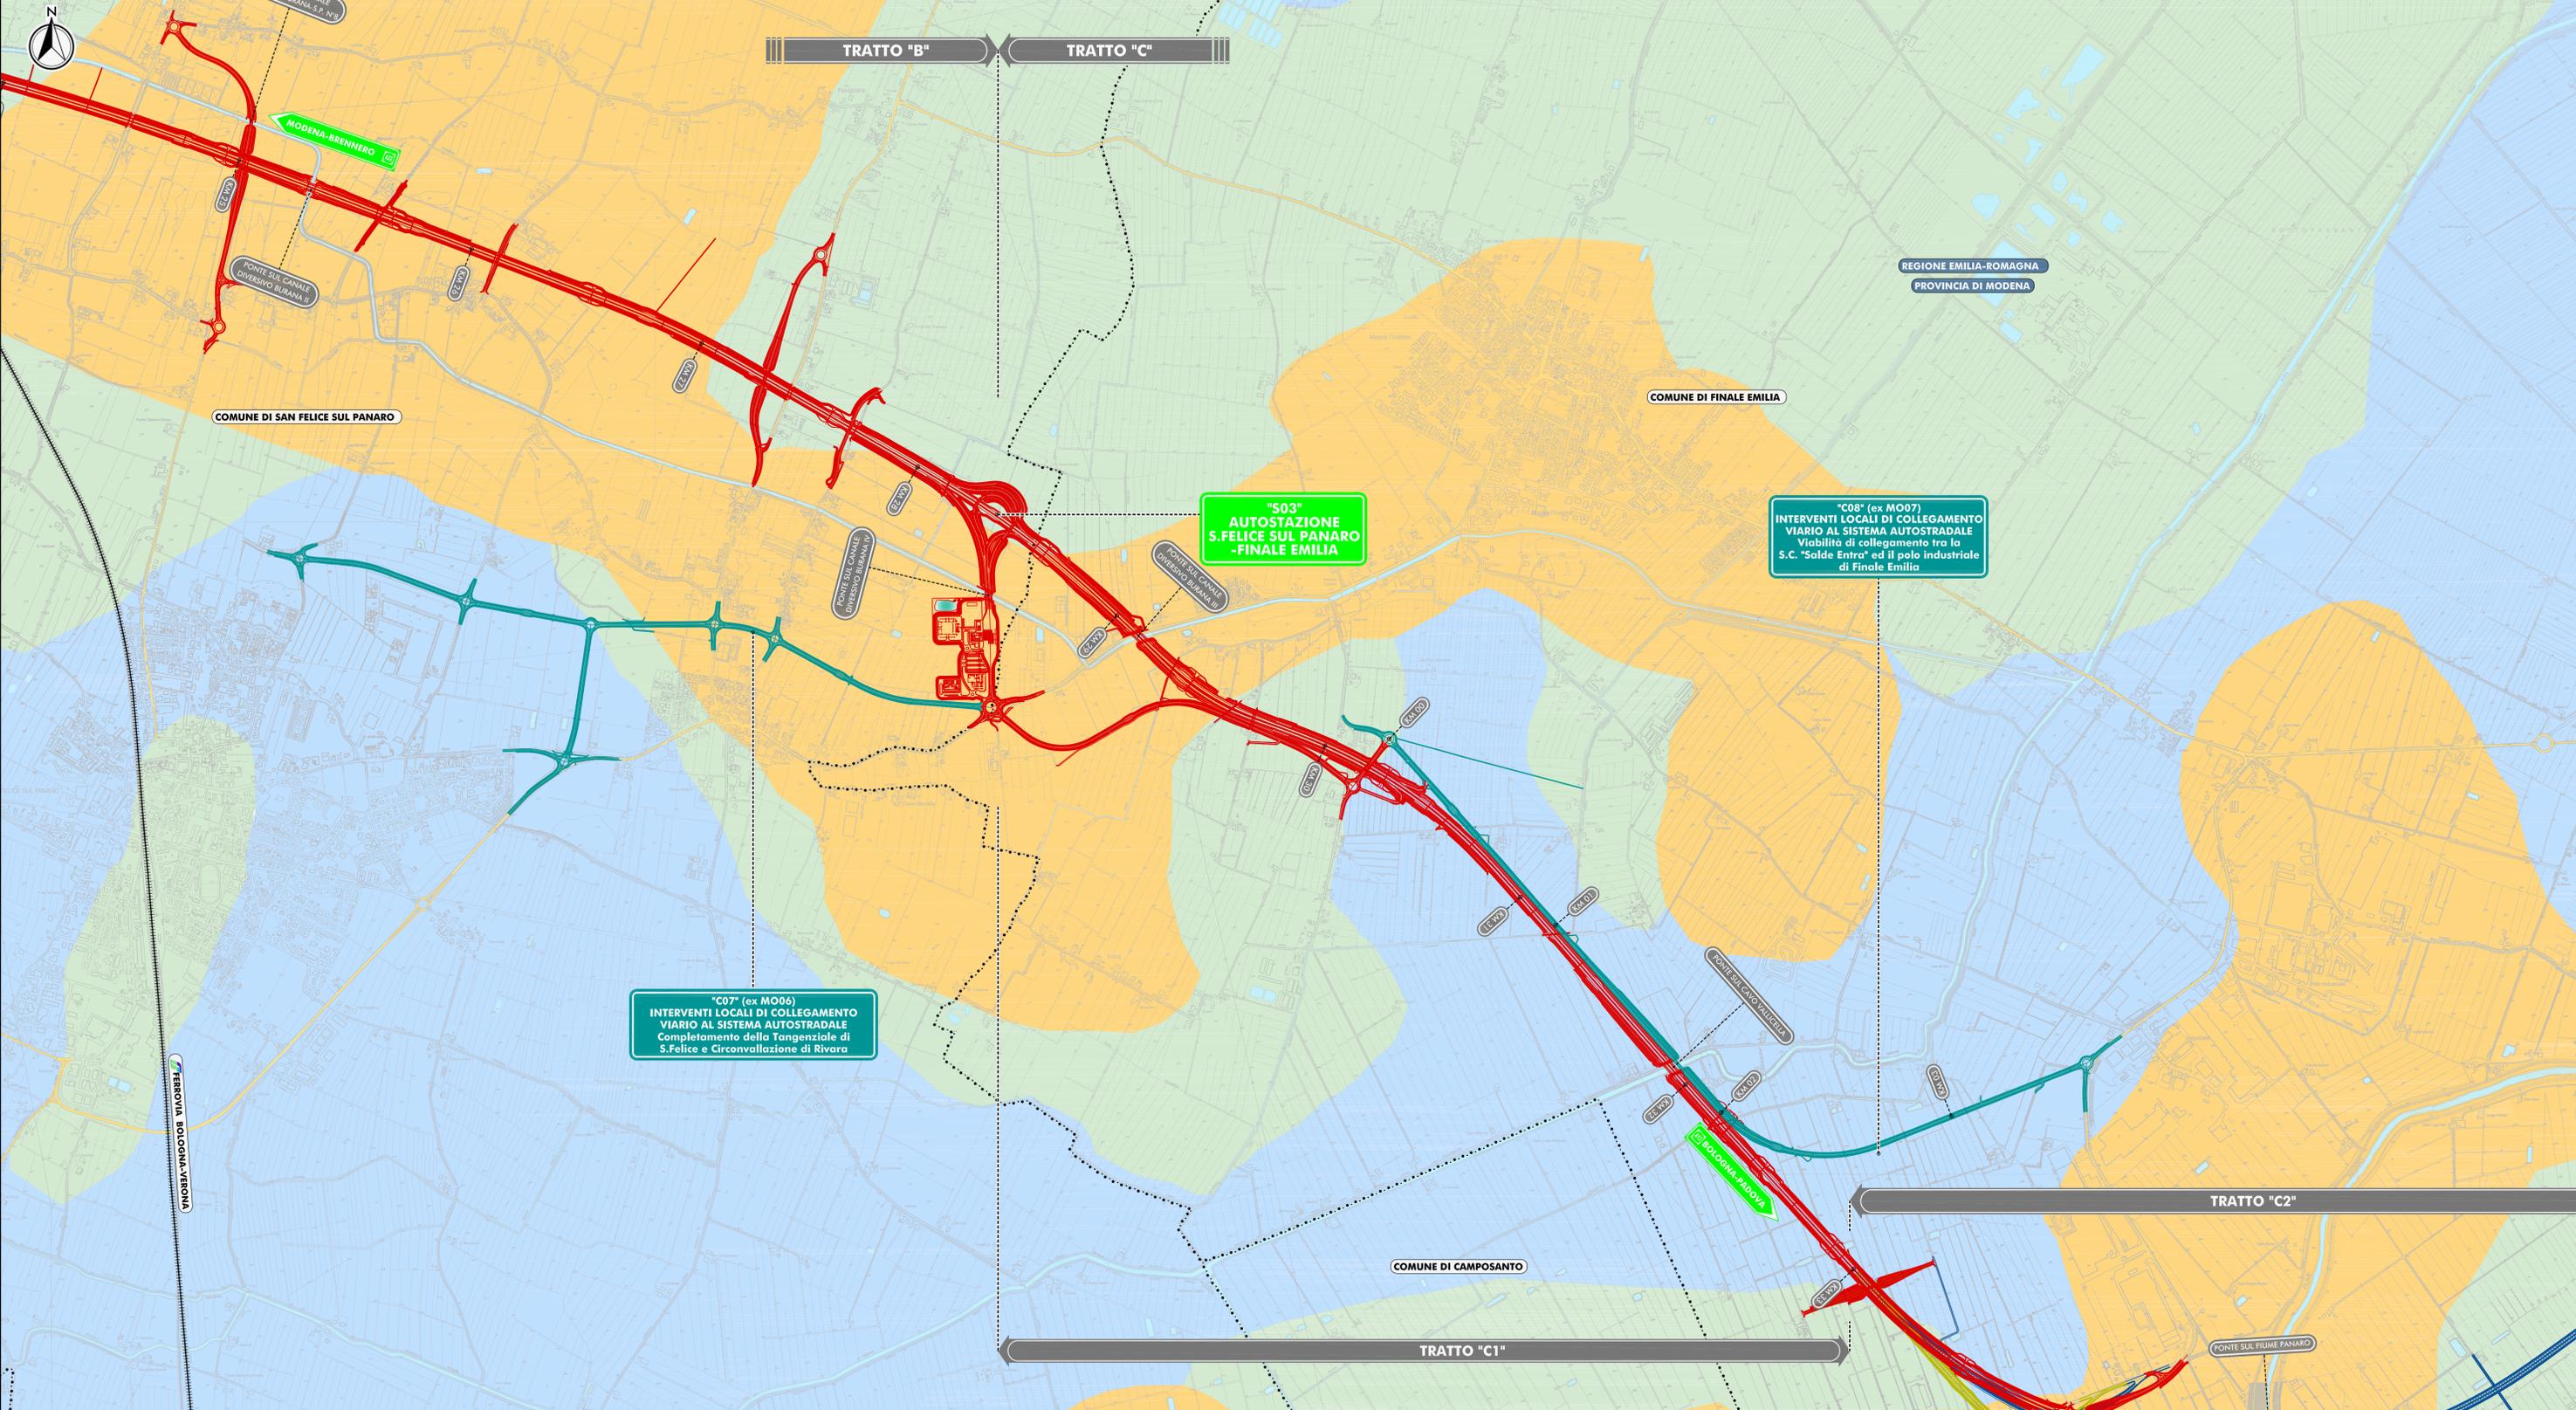

- LEGENDA**
- TERRITORIO**
- +---+---+ CONFINI REGIONALI
 - CONFINI PROVINCIALI
 - .-.-.-.- CONFINI COMUNALI
 - CORSI D'ACQUA E PRESENZE IDROGRAFICHE PRINCIPALI
- INFRASTRUTTURE ESISTENTI**
- AUTOSTRADE
 - FERROVIE
 - STRADE STATALI
 - STRADE PROVINCIALI
- INFRASTRUTTURE DI PROGETTO**
- TRACCIATO AUTOSTRADALE DI PROGETTO
 - INTERVENTI LOCALI DI COLLEGAMENTO VIARIO AL SISTEMA AUTOSTRADALE
 - VIABILITÀ DI ADDUZIONE AL SISTEMA AUTOSTRADALE
- LITOLOGIA SUPERFICIALE**
- DEPOSITI A GRANULOMETRIA PREVALENTEMENTE SABBIOSA E SABBIOSO LIMOSA
 - DEPOSITI A GRANULOMETRIA PREVALENTEMENTE LIMOSO SABBIOSA, DA ARGILLOSI A DEBOLMENTE ARGILLOSI
 - DEPOSITI A GRANULOMETRIA PREVALENTEMENTE LIMOSA E LIMOSO ARGILLOSA
 - DEPOSITI A GRANULOMETRIA PREVALENTEMENTE ARGILLOSA E ARGILLOSO LIMOSA TALORA CON PRESENZA DI RESIDUI VEGETALI E LENTI DI STRATI TORBOSI

IL CONCESSIONARIO: **ARC** AUTOSTRADA REGIONALE CISPADANA

AUTOSTRADA REGIONALE CISPADANA
DAL CASELLO DI REGGIOLO-ROLO SULLA A22 AL CASELLO DI FERRARA SUD SULLA A13
CODICE C.U.P. E81808000060009

PROGETTO DEFINITIVO

STUDIO DI IMPATTO AMBIENTALE
QUADRO DI RIFERIMENTO AMBIENTALE STATO DI FATTO
CARTA DELLA LITOLOGIA DI SUPERFICIE TAV. 4/7

RESPONSABILE INTEGRAZIONE PRESTAZIONI SPECIALISTICHE: Ing. Emilio Salsi, Albo Ing. Reggio Emilia n° 945

IL CONCESSIONARIO: **Autoregione Cispadana S.p.A.** IL PRESIDENTE: **Giuseppe Pizzardi**

G					
F					
E					
D					
C					
B					
A	17.04.2012	EMMISSIONE	MASCIA	BECCARELLI SALSÌ	
REV.	DATA	DESCRIZIONE	REDAZIONE	CONTROLLI	APPROVAZIONE

IDENTIFICAZIONE ELABORATO: **DMG MAGGIO 2012**

SCALA: 1:10.000