


FOGLIO

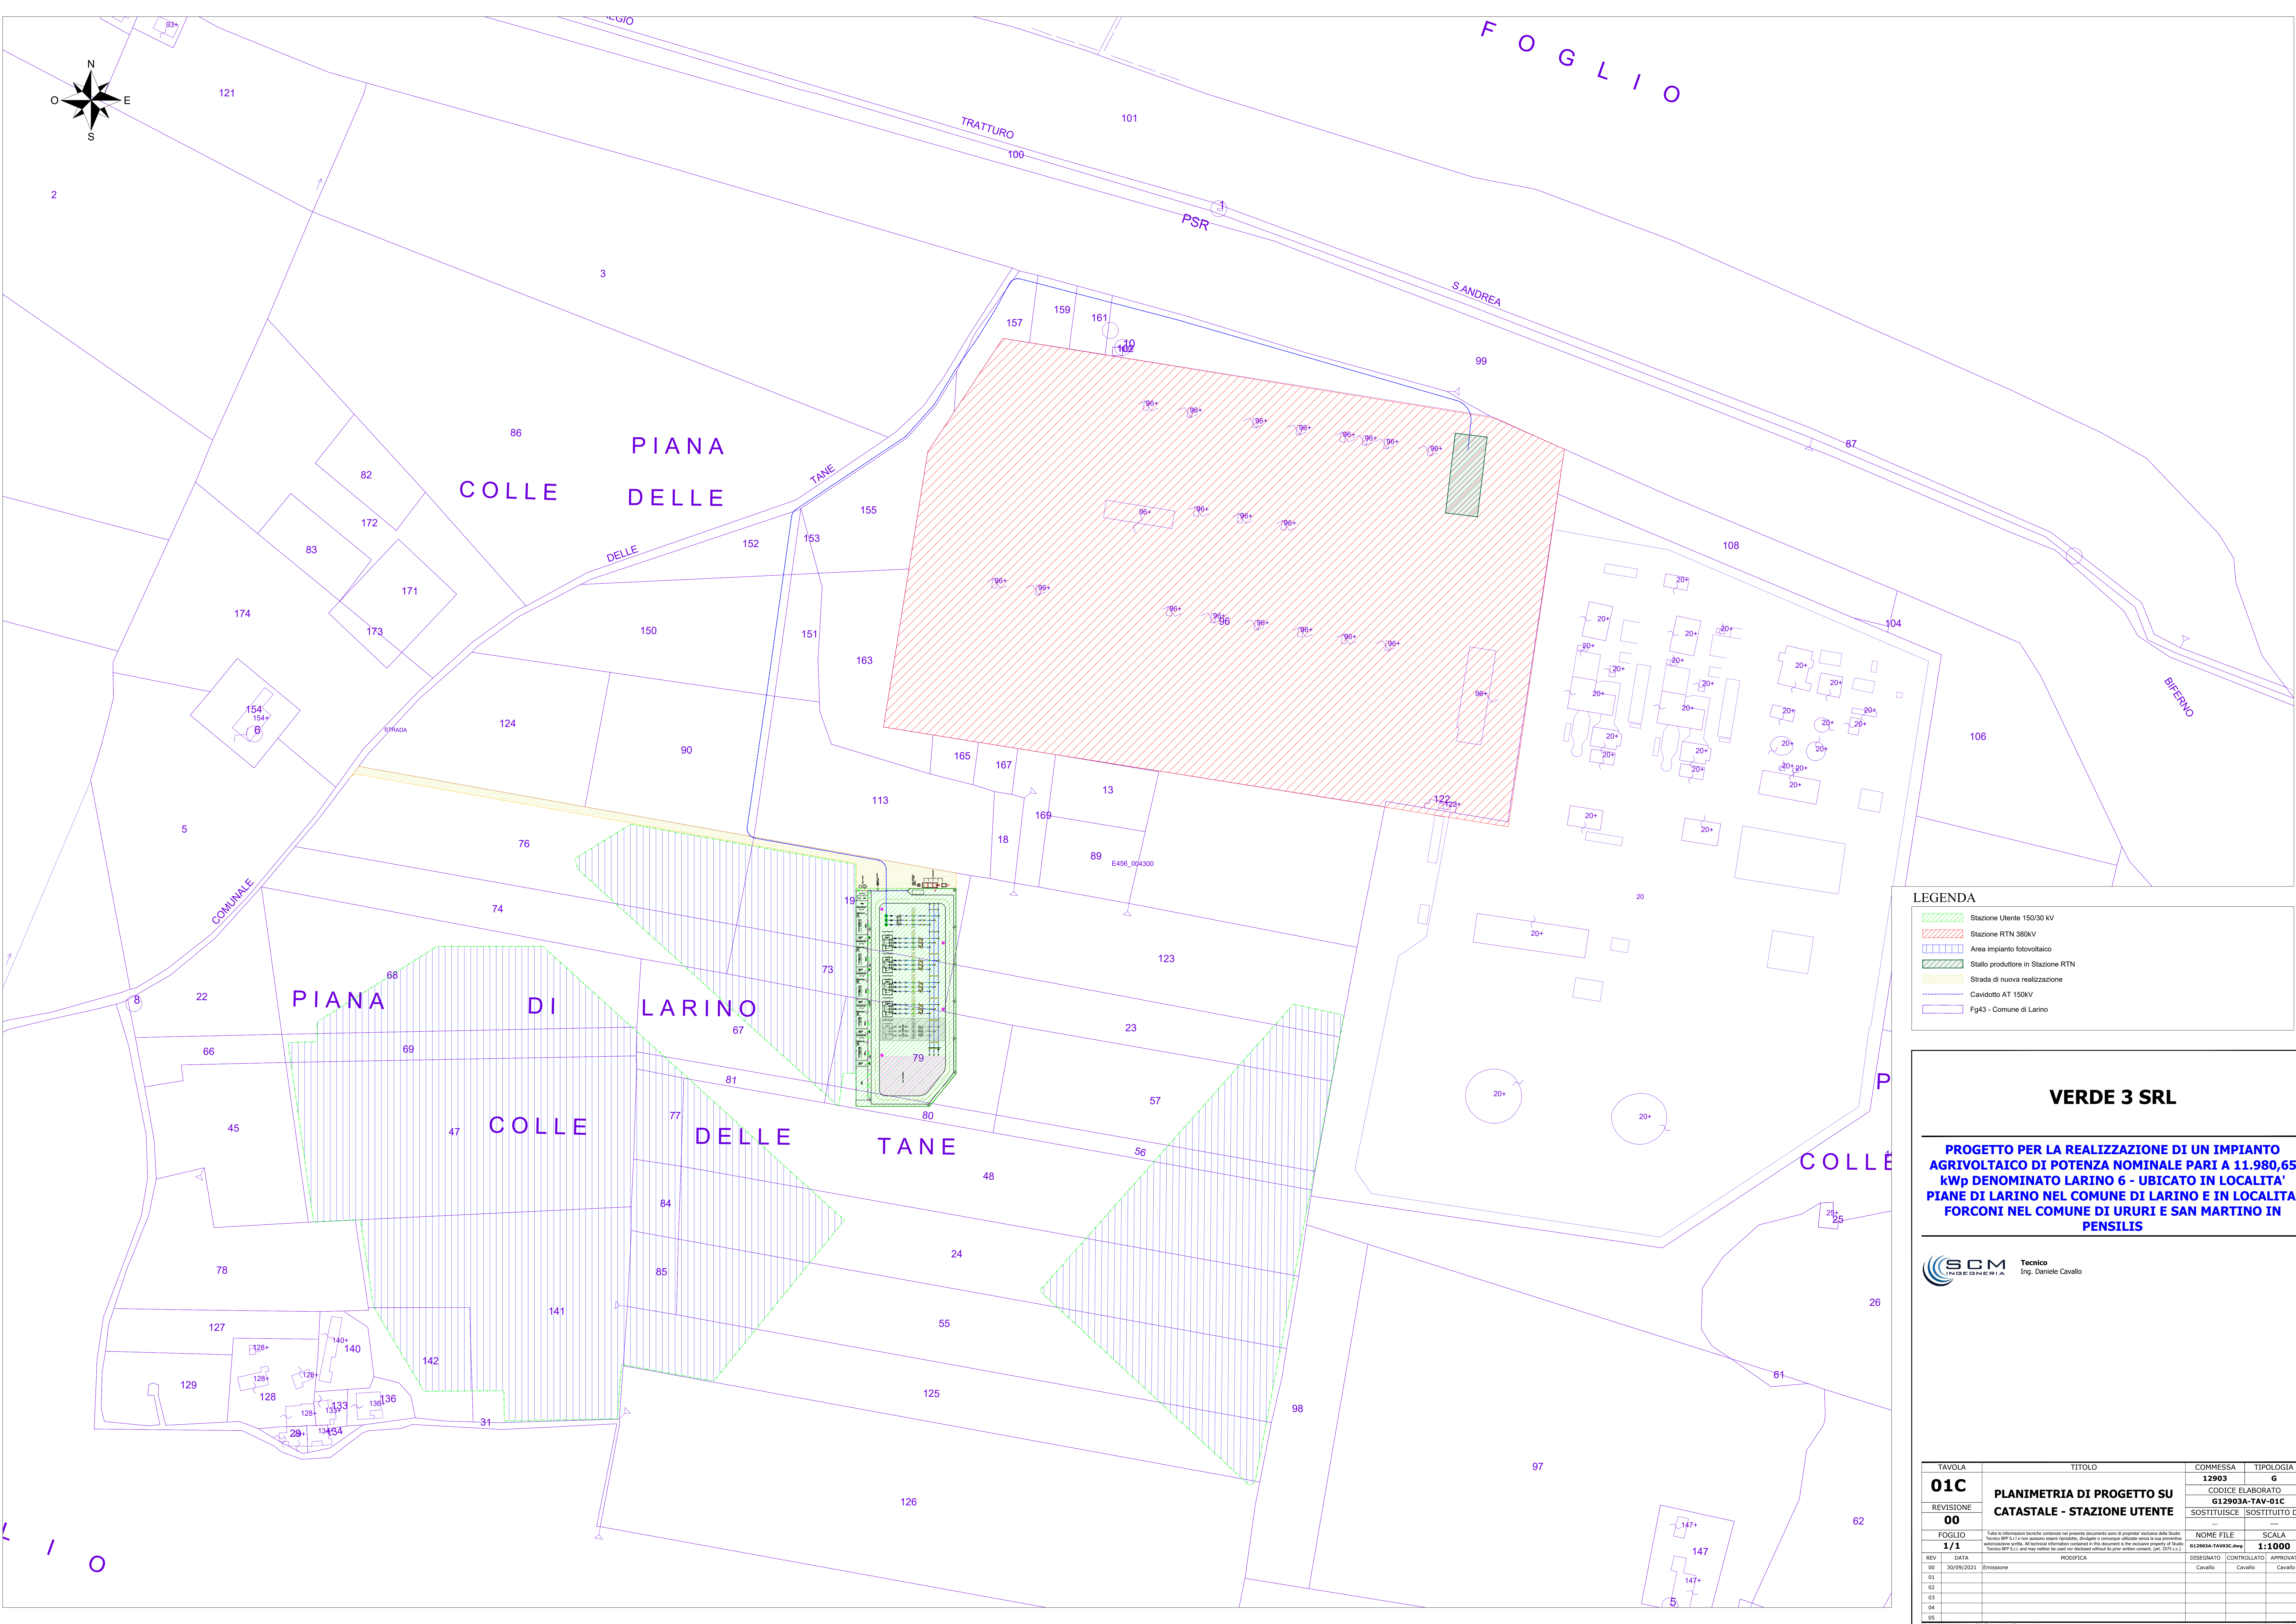

LEGENDA

- Stazione Utente 150/30 kV
- Stazione RTN 380kV
- Area impianto fotovoltaico
- Stallo produttore in Stazione RTN
- Strada di nuova realizzazione
- Cavidotto AT 150kV
- Fg43 - Comune di Larino

VERDE 3 SRL

PROGETTO PER LA REALIZZAZIONE DI UN IMPIANTO AGRIVOLTAICO DI POTENZA NOMINALE PARI A 11.980,65 kWp DENOMINATO LARINO 6 - UBICATO IN LOCALITA' PIANA DI LARINO NEL COMUNE DI LARINO E IN LOCALITA' FORCONI NEL COMUNE DI URURI E SAN MARTINO IN PENSILIS



TAVOLA	TITOLO	COMMESSA	TIPOLOGIA		
01C	PLANIMETRIA DI PROGETTO SU CATASTALE - STAZIONE UTENTE	12903	G		
REVISIONE	00	CODICE ELABORATO	SOSTITUISCE / SOSTITUITO DA		
		G12903A-TAV-01C	---		
FOGLIO	1/1	NOME FILE	SCALA		
		612903A-TAV03C.dwg	1:1000		
REV.	DATA	MODIFICA	DESIGNATO	CONTROLLATO	APPROVATO
00	30/05/2021	Emissione	Cavallo	Cavallo	Cavallo
01					
02					
03					
04					
05					