


PLANIMETRIA DI PROGETTO

SCALA 1:10.000

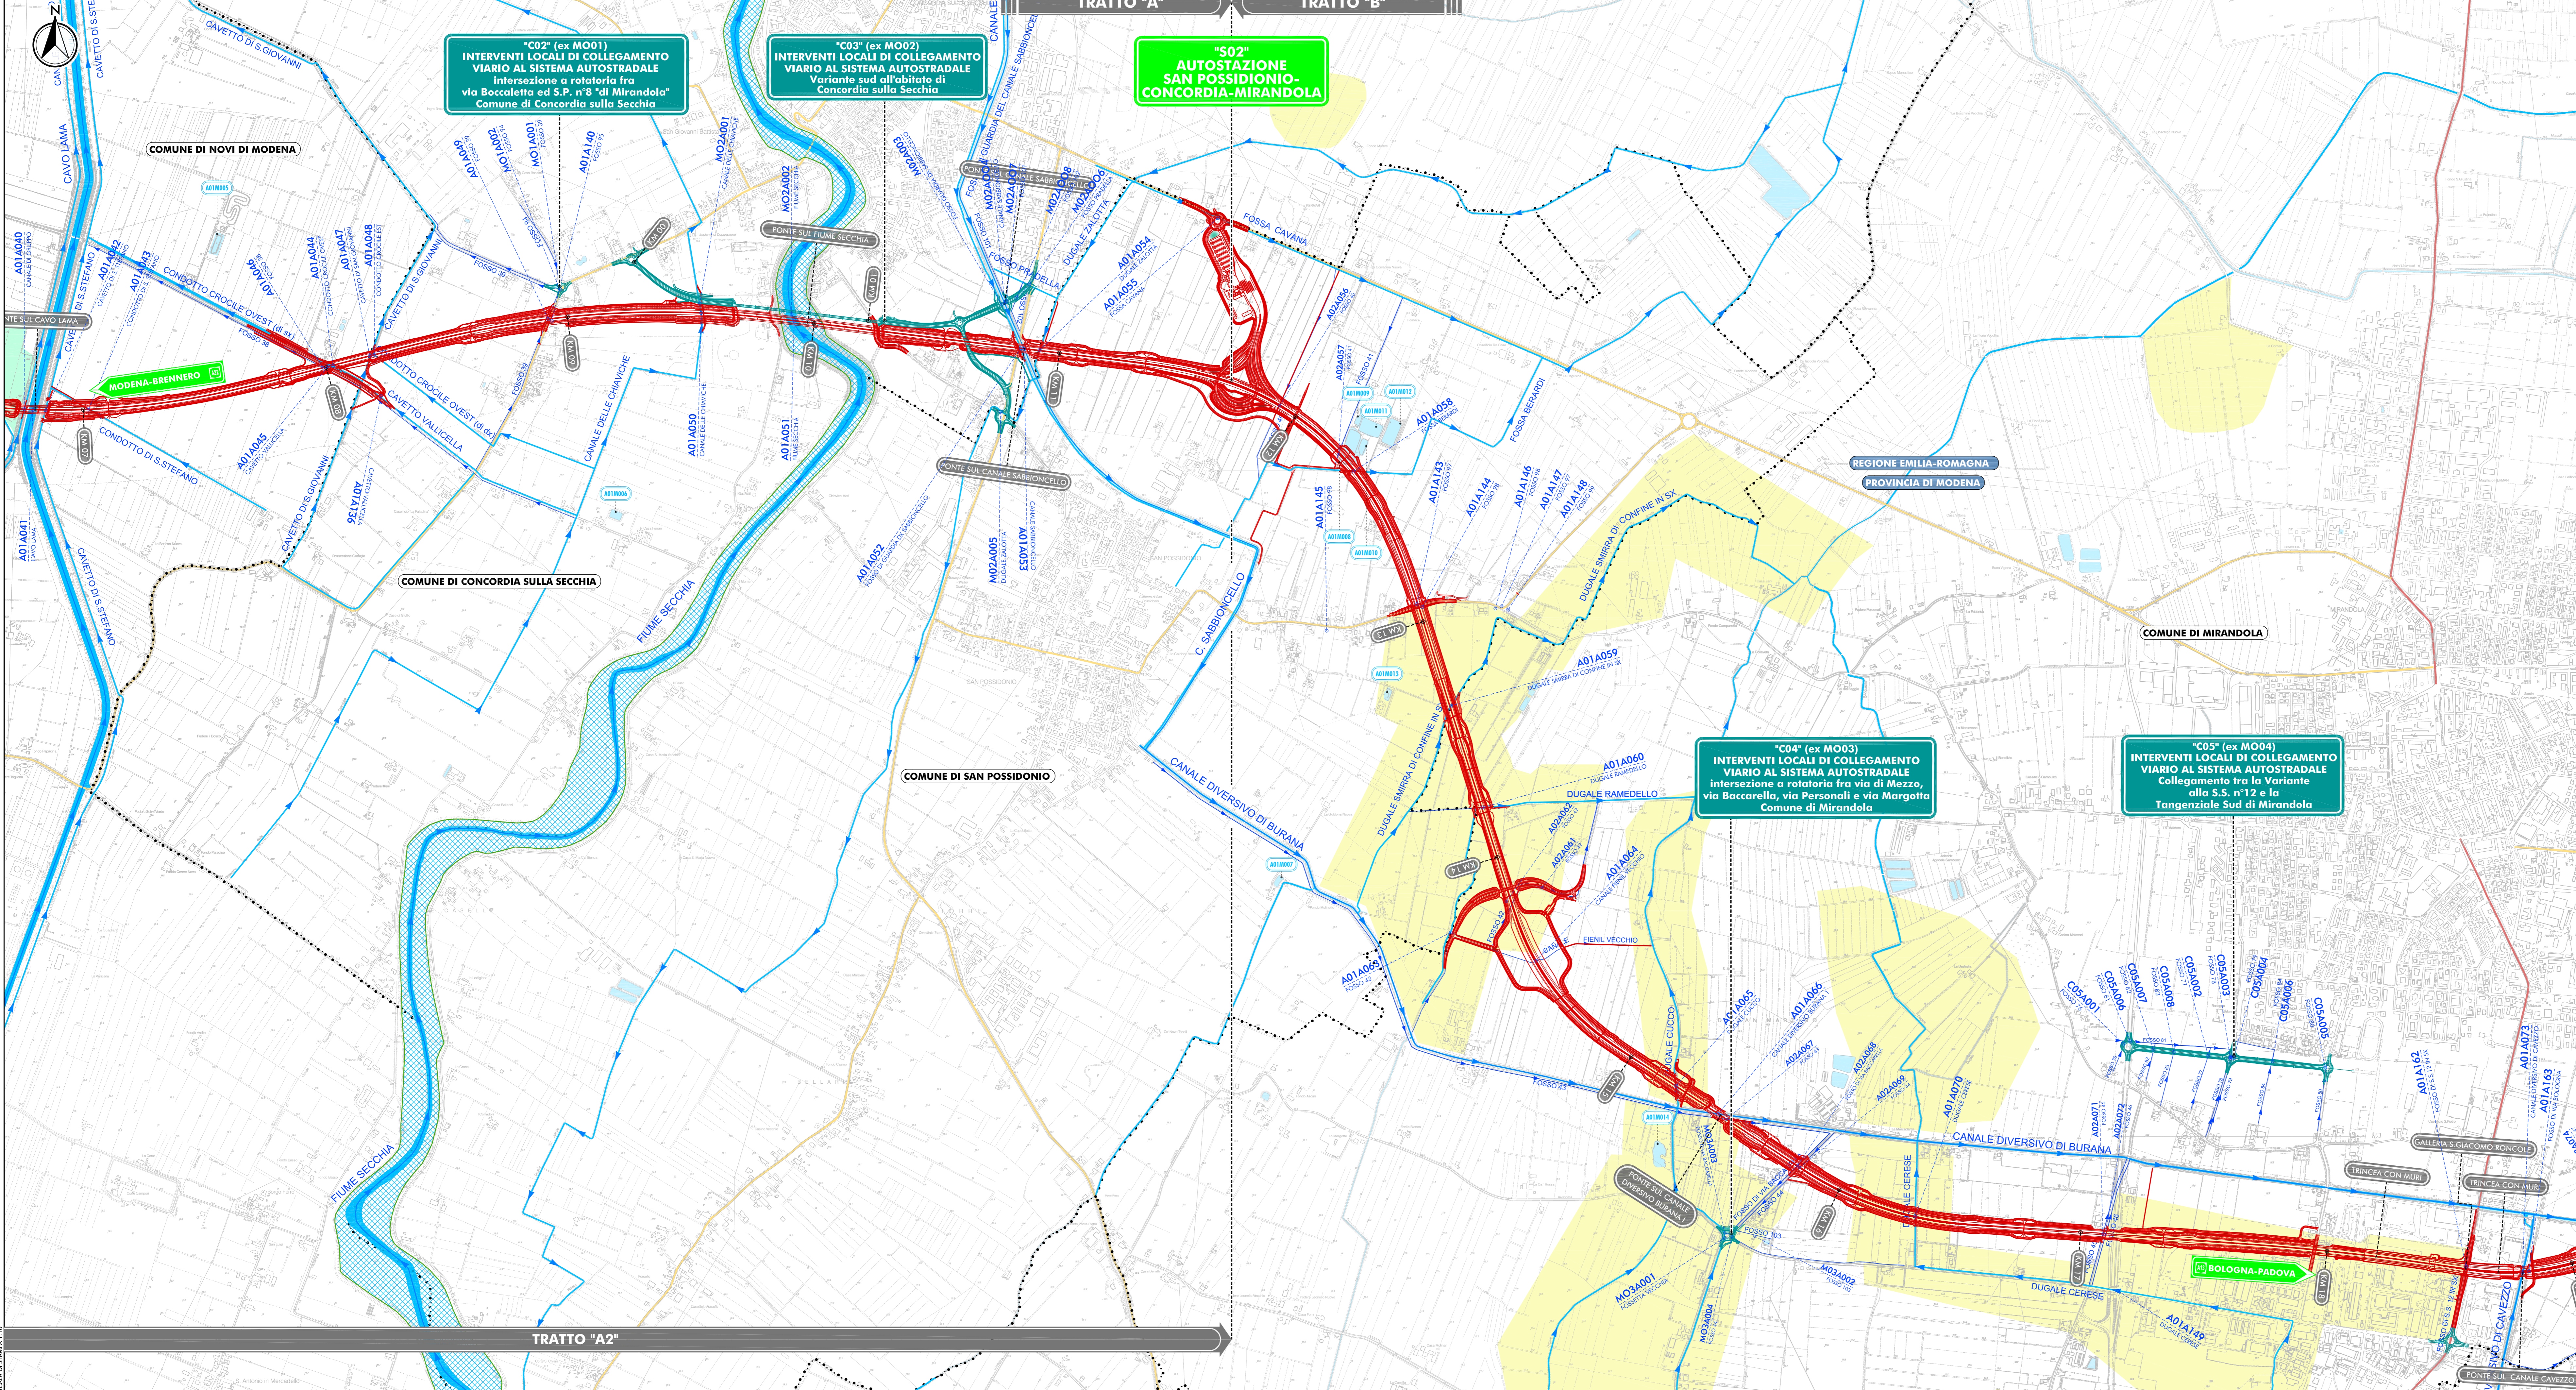

LEGENDA

TERRITORIO	ACQUE SUPERFICIALI
+++++++ CONFINI REGIONALI	--- CORSI D'ACQUA PRINCIPALI, SECONDARI, MINORI
----- CONFINI PROVINCIALI	--- ARGINI PRINCIPALI/GOLENALI
..... CONFINI COMUNALI	--- CORSI D'ACQUA INTERFERITI
--- INFRASTRUTTURE ESISTENTI	--- MACERI
--- AUTOSTRADE	--- AUTORITY DI BACINO DEL FIUME PO fascia A
--- FERROVIE	--- AUTORITY DI BACINO DEL FIUME PO fascia B
--- STRADE STATALI	--- AUTORITY DI BACINO DEL FIUME PO fascia C
--- STRADE PROVINCIALI	--- AUTORITY DI BACINO DEL FIUME RENO aree ad alta probabilità di inondazione
--- TRACCIATO AUTOSTRADALE DI PROGETTO	--- AUTORITY DI BACINO DEL FIUME RENO alveo attivo zonizzato
--- INTERVENTI LOCALI DI COLLEGAMENTO VIARIO AL SISTEMA AUTOSTRADALE	--- AUTORITY DI BACINO DEL FIUME RENO fasce di pertinenza: Ravenna-FE.V.
--- VIABILITÀ DI ADDIZIONE AL SISTEMA AUTOSTRADALE	--- AUTORITY DI BACINO DEL FIUME RENO fasce di pertinenza: Ravenna-FE.V.
	--- AREE STORICAMENTE ALLAGATE da Consorzio Bonifico Terre di Gonzaga
	--- AREE STORICAMENTE ALLAGATE da Consorzio Bonifico Emilia Centrale
	--- AREE STORICAMENTE ALLAGATE da Consorzio Bonifico di Burano
	--- AREE STORICAMENTE ALLAGATE da Consorzio Bonifico Pianura di Ferrara

IL CONCEDENTE: Regione Emilia-Romagna

IL CONCESSIONARIO: ARC AUTOSTRADA REGIONALE CISPADANA

AUTOSTRADA REGIONALE CISPADANA DAL CASELLO DI REGGIOLO-ROLO SULLA A22 AL CASELLO DI FERRARA SUD SULLA A13

CODICE C.U.P. E81B0800060009

PROGETTO DEFINITIVO

STUDIO DI IMPATTO AMBIENTALE

QUADRO DI RIFERIMENTO AMBIENTALE STATO DI FATTO

CARTA DELLE ACQUE SUPERFICIALI TAV. 2/7

RESPONSABILE INTEGRAZIONE PRESTAZIONI SPECIALISTICHE: Ing. Emilio Soli, Albo Ing. Reg. Emilia n° 945

CONCESSIONARIO: Autostada Regionale Cispadana S.p.A. - Direzione Generale - Ferrara

TECNICO COORDINATORE TECNICO: [Signature]

TECNICO RESPONSABILE TECNICO: [Signature]

G									
F									
E									
D									
C									
B									
A	17.04.2012	EMISSIONE	CANALI	BECCARELLI	SALSI				
REV.	DATA	DESCRIZIONE	REDAZIONE	CONTROLLO	APPROVAZIONE				

IDENTIFICAZIONE ELABORATO: [Stamp]

DATA: MAGGIO 2012

SCALA: 1:10.000