



PLANIMETRIA DI PROGETTO


SCALA 1:10.000

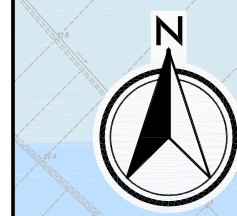

TRATTO "D" TRATTO "E"

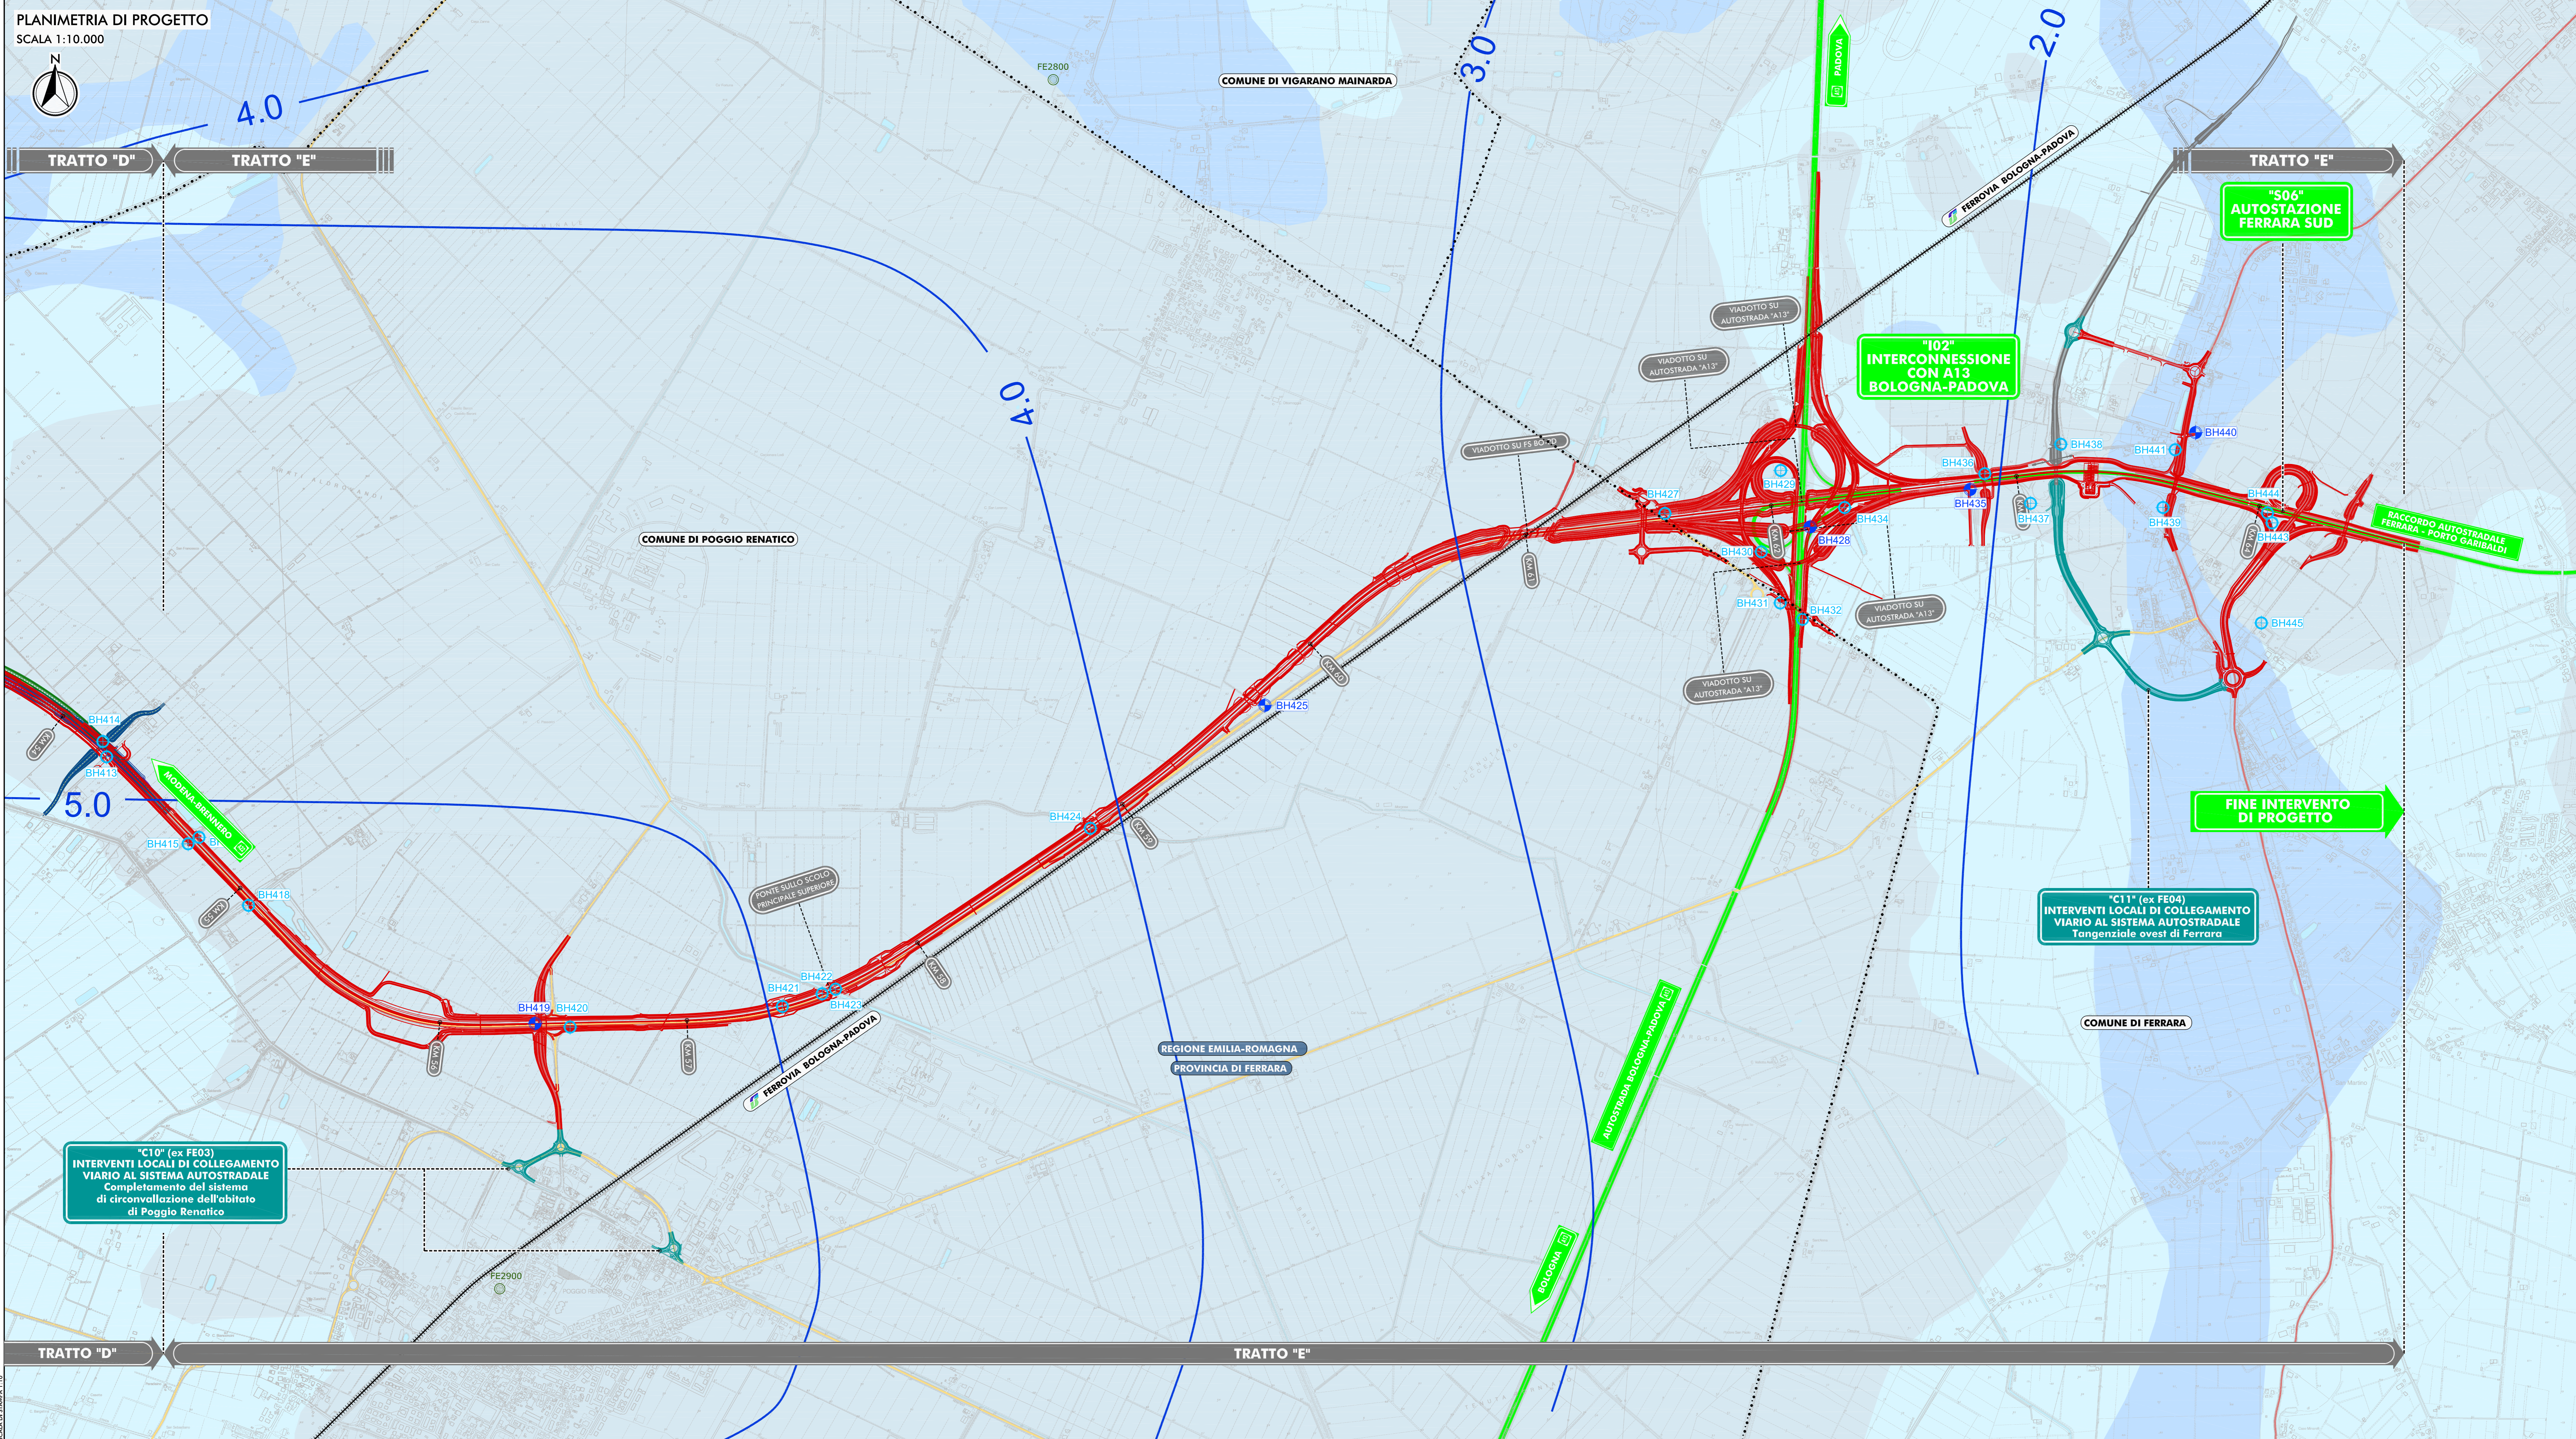

QUADRO D'UNIONE

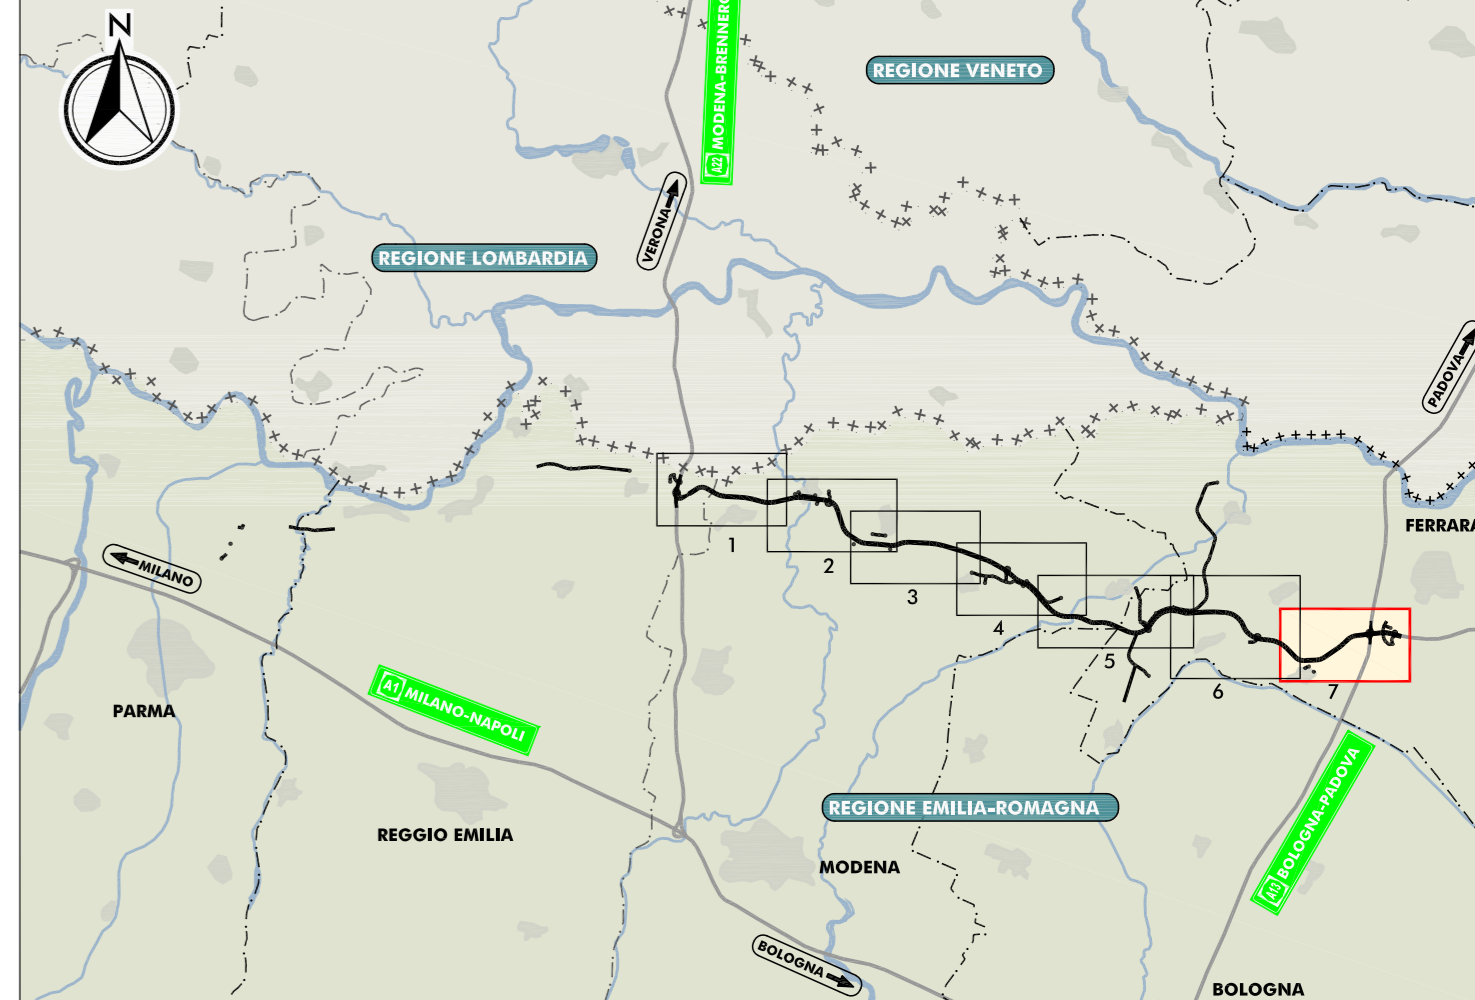

**LEGENDA**

**TERRITORIO**

- CONFINI REGIONALI
- - - CONFINI PROVINCIALI
- · - · - CONFINI COMUNALI
- CORTI D'ACQUA E PRESENZE IDROGRAFICHE PRINCIPALI

**INFRASTRUTTURE DI PROGETTO**

- TRACCIATO AUTOSTRADALE DI PROGETTO
- INTERVENTI LOCALI DI COLLEGAMENTO VIARIO AL SISTEMA AUTOSTRADALE
- VIABILITA' DI ADDUZIONE AL SISTEMA AUTOSTRADALE

**INFRASTRUTTURE ESISTENTI**

- AUTOSTRADE
- FERROVIE
- STRADE STATALI
- STRADE PROVINCIALI

**SIMBOLOGIA**

- 15.0 CURVE ISOPERICLICHE (IN M. S.L.M.)
- MO0100 POZZO DI MONITORAGGIO DELLE ACQUE SOTTERRANEE DELLA RETE REGIONALE

**INDAGINI GEOLOGICHE 2011-2012**

- BH605 SONDRAGGI STRATIGRAFICI A CAROTAGGIO CONTINUO ATTREZZATI CON PREZOMETRO A TURBO AEREO TIPO NORTON
- BH604 SONDRAGGI STRATIGRAFICI A CAROTAGGIO CONTINUO ATTREZZATI CON PREZOMETRO CASAGRANDE

**PERMEABILITÀ INTRINSECA**

- DEPOSITI A PERMEABILITÀ ELEVATA - COEFFICIENTE DI PERMEABILITÀ  $K > 1E-6$  M/S
- DEPOSITI A MEDIA PERMEABILITÀ - COEFFICIENTE DI PERMEABILITÀ  $1E-6 < K < 1E-9$  M/S
- DEPOSITI A BASSA PERMEABILITÀ - COEFFICIENTE DI PERMEABILITÀ  $K < 1E-9$  M/S

IL CONCEDENTE: Regione Emilia-Romagna

IL CONCESSIONARIO: ARC AUTOSTRADA REGIONALE CISPADANA

**AUTOSTRADA REGIONALE CISPADANA DAL CASELLO DI REGGIOLO-SOLO SULLA A22 AL CASELLO DI FERRARA-SUD SULLA A13**

CODICE C.U.P. E8180800060099

**PROGETTO DEFINITIVO**

STUDIO DI IMPATTO AMBIENTALE

QUADRO DI RIFERIMENTO AMBIENTALE STATO DI FATTO

CARTA IDROGEOLOGICA TAV. 7/7

RESPONSABILE INTEGRAZIONE PRESTAZIONI SPECIALISTICHE: Ing. Emilio Salsi, Albo Ing. Reggio Emilia n° 945

IL CONCESSIONARIO: Autostrada Regionale Cispadana S.p.A. Presidente: Giovanni Fenucci

TECNICO COORDINATORE TECNICO: [Signature]

G									
F									
E									
D									
C									
B									
A	17.04.2012	EMISSIONE	MASCIA	BECCARELLI SALSIS					
REV.	DATA	DESCRIZIONE	REDAZIONE	CONTROLLO	APPROVAZIONE				
IDENTIFICAZIONE ELABORATO									
NUM. PROJ.	FASE	GRUPPO	COLORE SPESA MES.	TITOLO SPESA	MBR	TITOLO ELABORAZIONE	PROSECUZIONE	REV.	DATA
6175	P1	0	0000	000000	0	A	C0	07	A
SCALA									MAGGIO 2012
1:10.000									

SCALA 1:10.000