


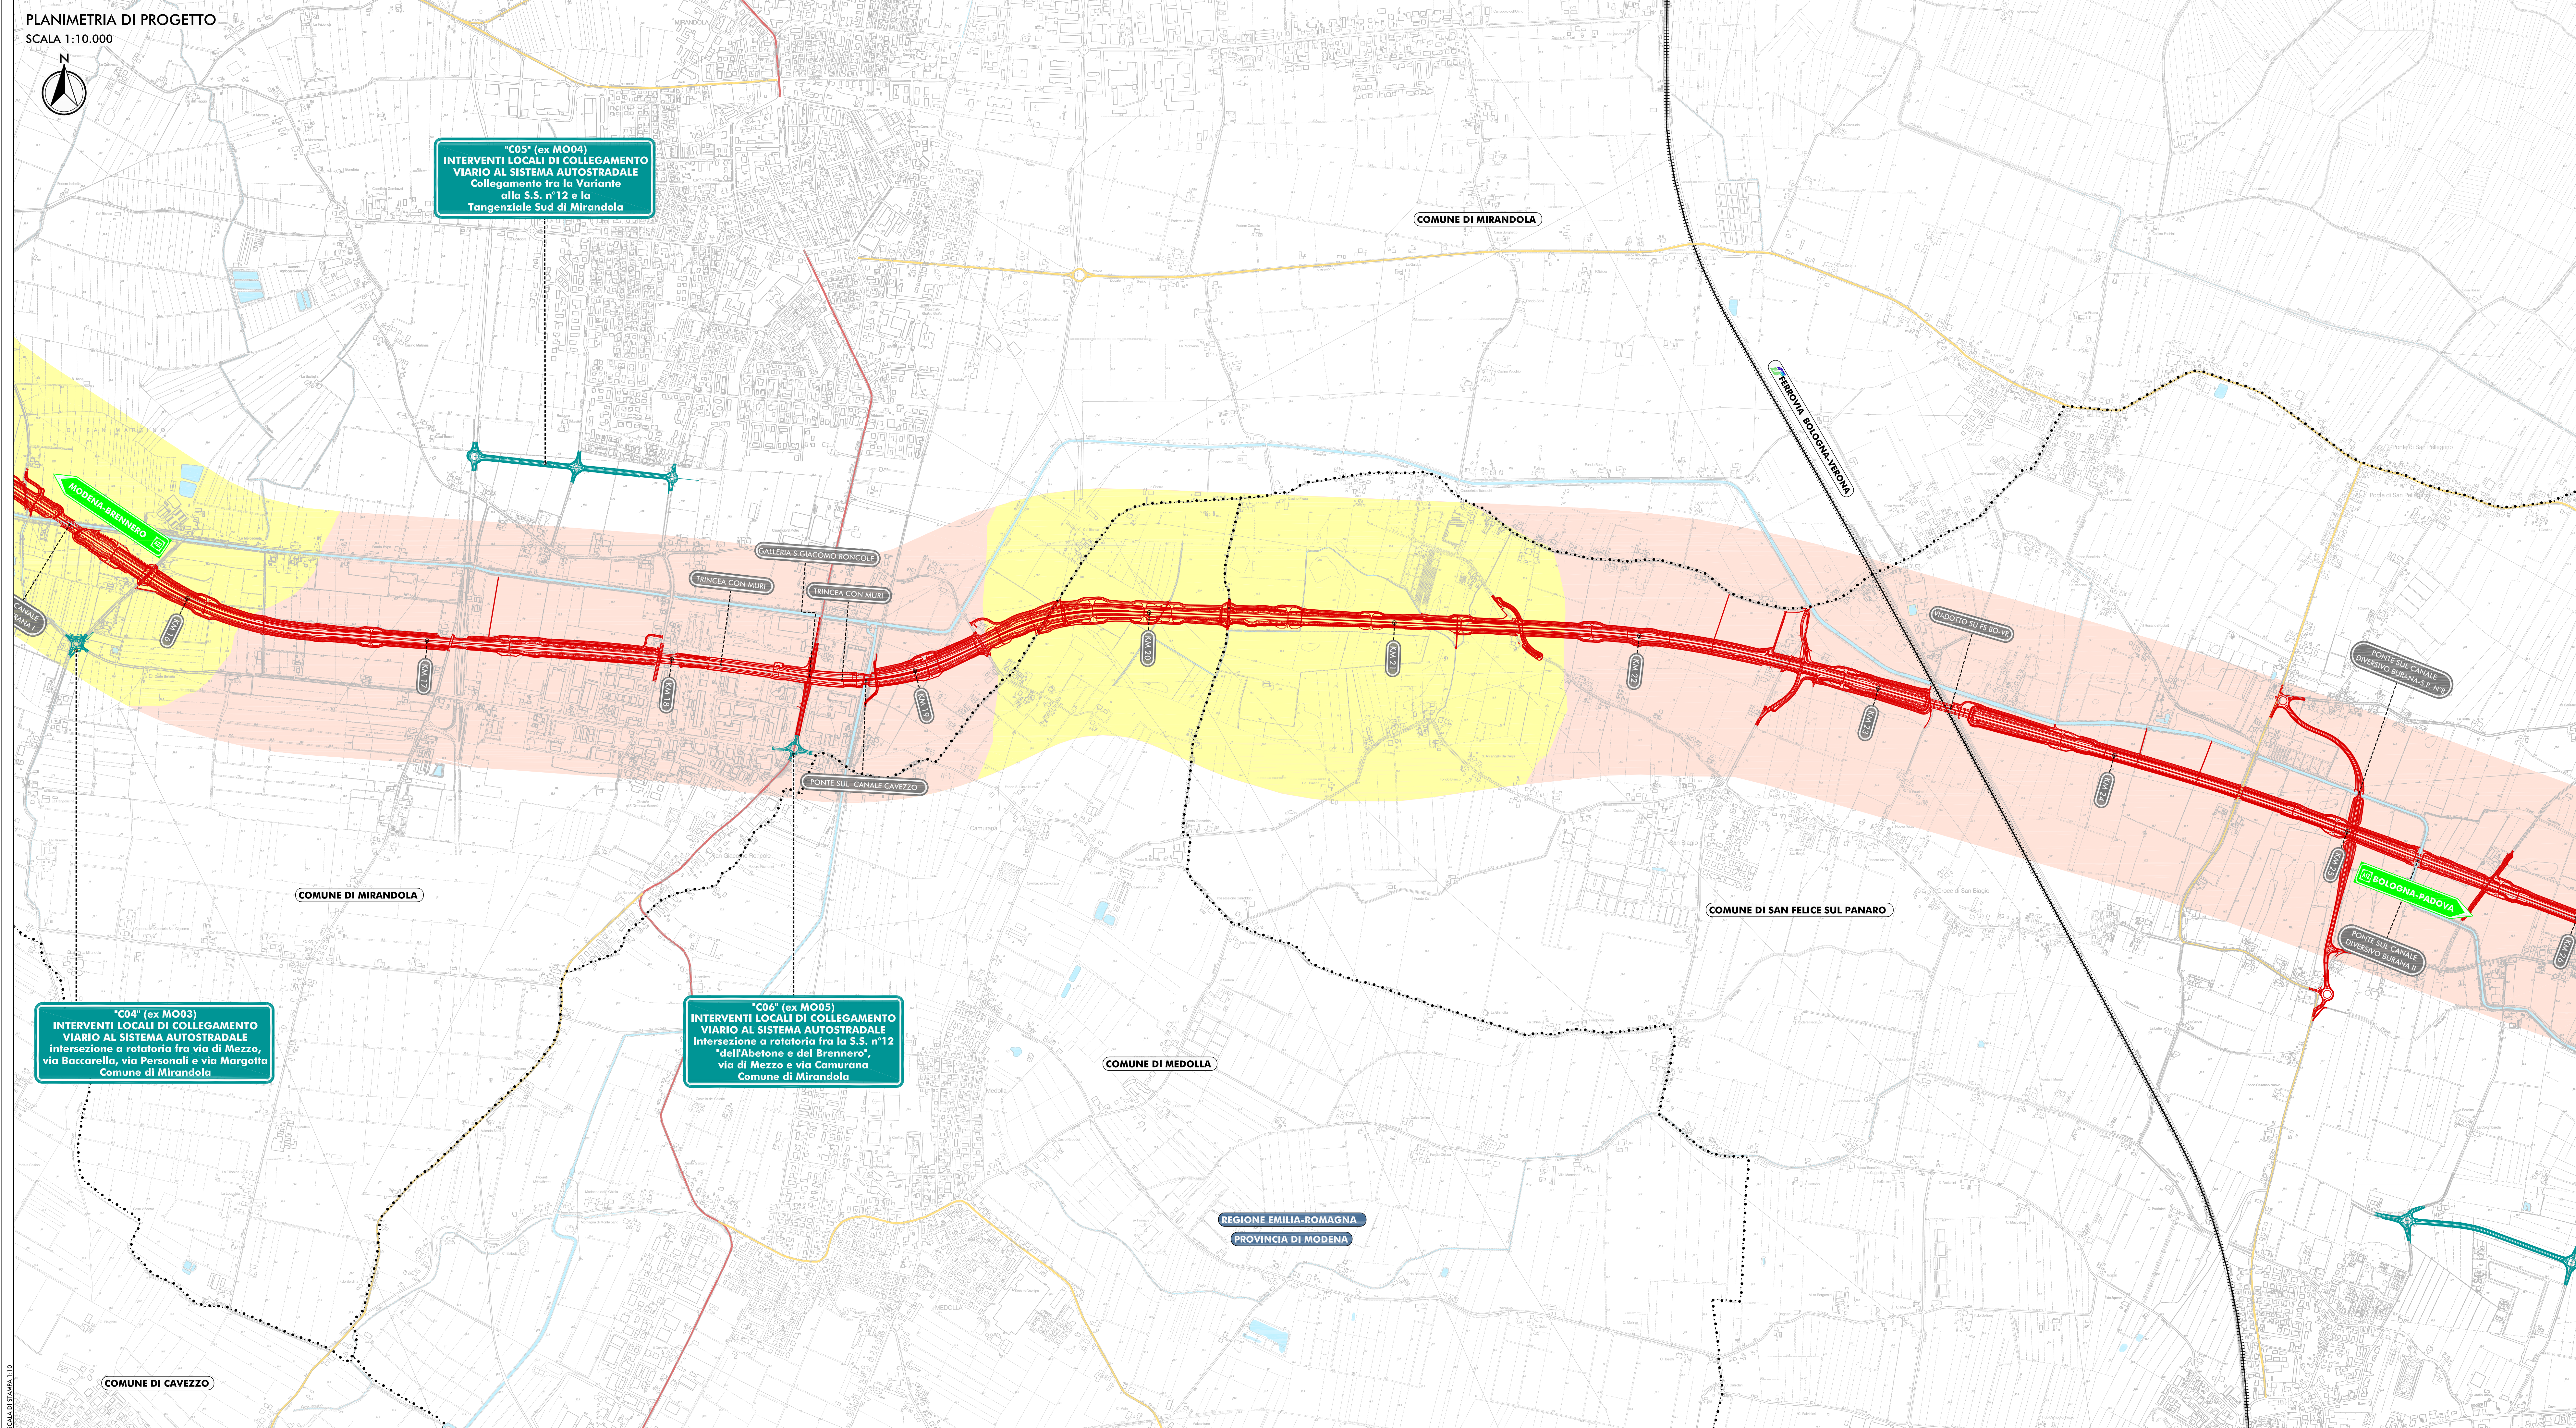

QUADRO D'UNIONE

LEGENDA

TERRITORIO

- +---+--- CONFINI REGIONALI
- +---+--- CONFINI PROVINCIALI
- +---+--- CONFINI COMUNALI
- +---+--- CORSI D'ACQUA E PRESENZE IDROGRAFICHE PRINCIPALI

INFRASTRUTTURE DI PROGETTO

- +---+--- TRACCIATO AUTOSTRADALE DI PROGETTO
- +---+--- INTERVENTI LOCALI DI COLLEGAMENTO VIARIO AL SISTEMA AUTOSTRADALE
- +---+--- VIABILITÀ DI ADDIZIONE AL SISTEMA AUTOSTRADALE

INFRASTRUTTURE ESISTENTI

- +---+--- AUTOSTRADE
- +---+--- FERROVIE
- +---+--- STRADE STATALI
- +---+--- STRADE PROVINCIALI

AREE CON CORPI ACQUIFERI DI PERTINENZA PADANA

CLASSE DI VULNERABILITÀ	LITOLOGIA PREVALENTE NEI DEPOSITI DI COPERTURA	PROFONDITÀ DELL'ACQUIFERO
BASSA	ARGILLA	P > 10 m
MEDIA	ARGILLA	5 m > P > 10 m
	LMO	P > 10 m
ALTA	LMO	P < 10 m
	ARGILLA	P < 5 m

AREE PRIVE DI ACQUIFERI SIGNIFICATIVI

CLASSE DI VULNERABILITÀ	LITOLOGIA
ESTREMAMENTE BASSA	ARGILLA DOMINANTE
BASSA	LMO DOMINANTE

IL CONCESSIONARIO

ARC AUTOSTRADA REGIONALE CISPADANA

AUTOSTRADA REGIONALE CISPADANA
DAL CASELLO DI REGGIOLO-ROLO SULLA A22
AL CASELLO DI FERRARA SUD SULLA A13
CODICE C.U.P. E81B08000060009

PROGETTO DEFINITIVO

STUDIO DI IMPATTO AMBIENTALE
QUADRO DI RIFERIMENTO AMBIENTALE
STATO DI FATTO

CARTA DELLA VULNERABILITÀ DEGLI ACQUIFERI
TAV. 3/7

RESPONSABILE INTEGRAZIONE PRESTAZIONI SPECIALISTICHE
Ing. Emilio Soli
Albo Ing. Regg. Emilia n° 945

IL CONCESSIONARIO
Autostada Regionale Cispadana S.p.A.
L. Presidente
Giovanni Fattori

TECNICO COMPETENTE IN ACUSTICA
Ing. Emilio Soli
Albo Ing. Regg. Emilia n° 945

REVISIONI

REV.	DATA	DESCRIZIONE	MASCHIA	BECCARELLI SALSI
A	17.04.2012	EMISSIONE		

IDENTIFICAZIONE ELABORATO

NUM. PROG.	FASE	GRUPPO	CODICE OPEN MIS	TITOLO OPERA	ANNO	TPS ELABORATO	PROGETTATO	REV.	DATA
6178	P	0	0000	0	1A	CT	06	A	MAGGIO 2012

SCALA 1:10.000