

"C08" (ex MO07)
INTERVENTI LOCALI DI COLLEGAMENTO
VIARIO AL SISTEMA AUTOSTRADALE
Viabilità di collegamento tra la
S.C. "Salde Entro" ed il polo industriale
di Finale Emilia

"C09" (ex FE01)
INTERVENTI LOCALI DI COLLEGAMENTO
VIARIO AL SISTEMA AUTOSTRADALE
Strada di collegamento tra il
tratto "D" della Bondeno-Cento e
la tangenziale di Finale Emilia

"D05" (ex 1FE)
VIABILITA' DI ADDUZIONE
AL SISTEMA AUTOSTRADALE
Raccordo Bondeno-Cento-
Autostrada Cispadana
(TRATTO C)


ALTERNATIVA
"C2a"

"D04" (ex 1FE)
VIABILITA' DI ADDUZIONE
AL SISTEMA AUTOSTRADALE
Raccordo Bondeno-Cento-
Autostrada Cispadana
(TRATTO B)

ALTERNATIVA
"C2c"

"D05" (ex 1FE)
VIABILITA' DI ADDUZIONE
AL SISTEMA AUTOSTRADALE
Raccordo Bondeno-Cento-
Autostrada Cispadana
(TRATTO A2)

"S04"
AUTOSTAZIONE
CENTO

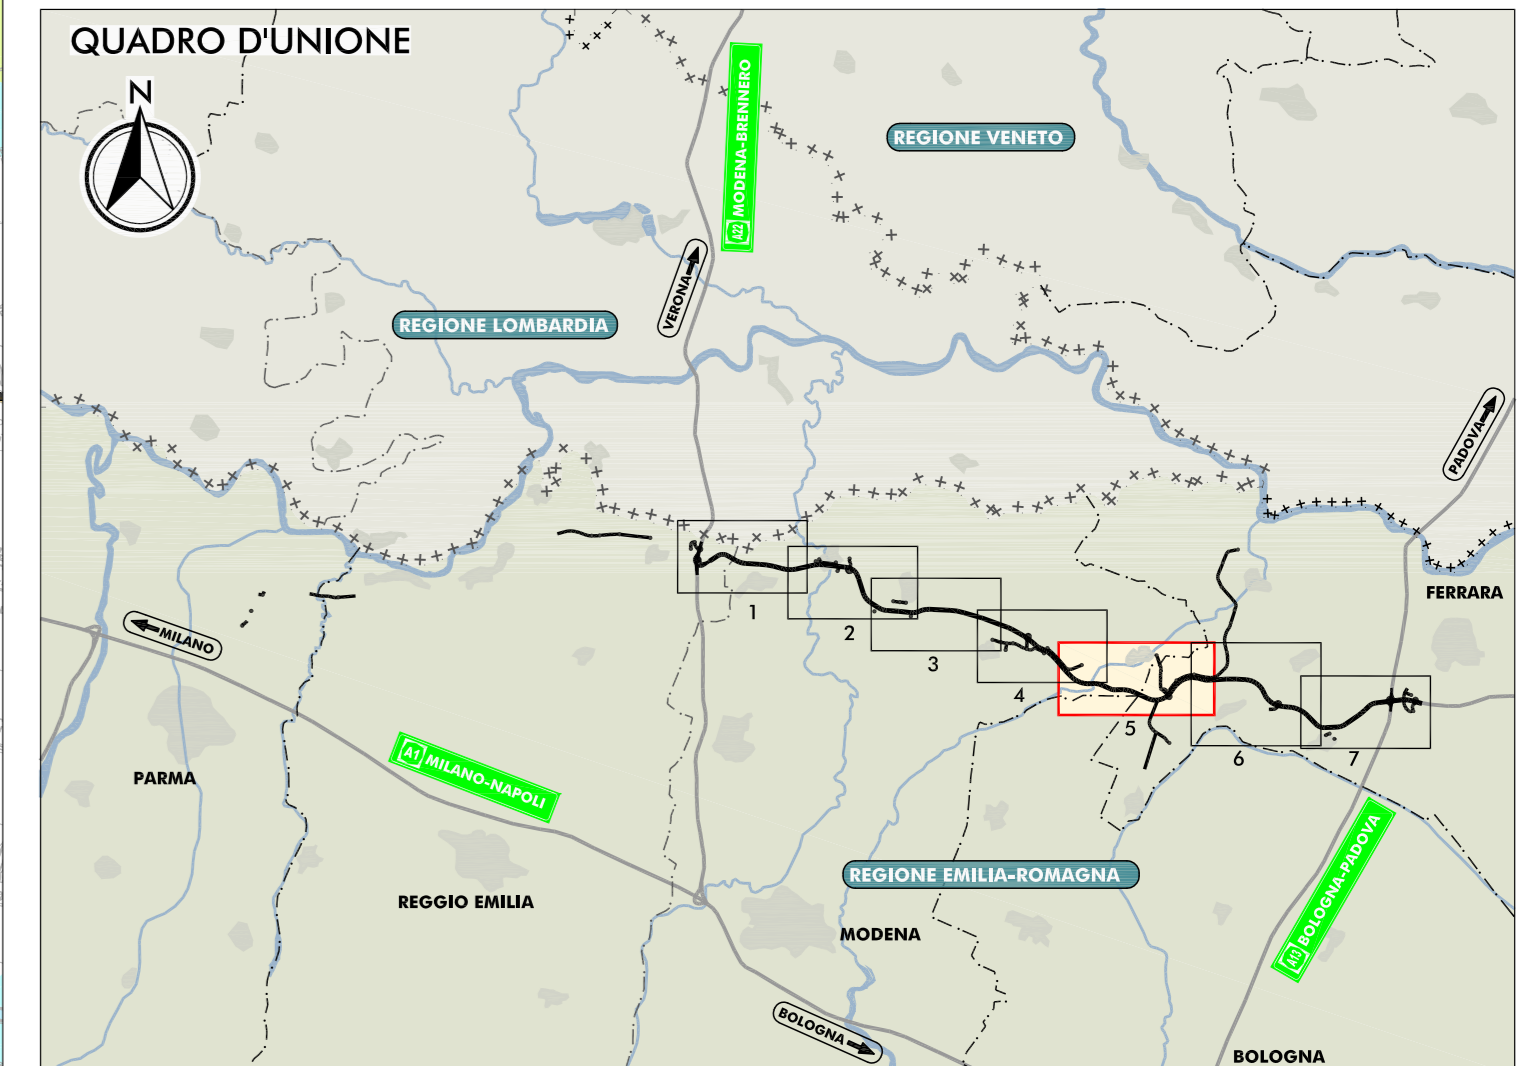

LEGENDA

TERRITORIO		INFRASTRUTTURE DI PROGETTO		INFRASTRUTTURE ESISTENTI	
---	CONFINI REGIONALI	---	TRACCIATO AUTOSTRADALE DI PROGETTO	---	AUTOSTRADE
---	CONFINI PROVINCIALI	---	INTERVENTI LOCALI DI COLLEGAMENTO VIARIO AL SISTEMA AUTOSTRADALE	---	FERROVIE
---	CONFINI COMUNALI	---	VIABILITA' DI ADDUZIONE AL SISTEMA AUTOSTRADALE	---	STRADE STATALI
---	CORRENTI E PRESENZE IDROGRAFICHE PRINCIPALI	---		---	STRADE PROVINCIALI

AREE CON CORPI ACQUIFERI DI PERTINENZA PADANA

CLASSE DI VULNERABILITA'	LITOLOGIA PREVALENTE NEI DEPOSITI DI COPERTURA	PROFONDITA' DELL'ACQUIFERO
BASSA	ARGILLA	P > 10 m
MEDIA	ARGILLA LIMO	5 m > P > 10 m P > 10 m
ALTA	LIMO ARGILLA	P < 10 m P < 5 m

AREE PRIVE DI ACQUIFERI SIGNIFICATIVI

CLASSE DI VULNERABILITA'	LITOLOGIA
ESTREMAMENTE BASSA	ARGILLA DOMINANTE
BASSA	LIMO DOMINANTE

IL CONCESSIONARIO
ARC AUTOSTRADA REGIONALE CISPADANA

IL CONCESSIONARIO
Autosstrada Regionale Cispadana S.p.A.

AUTOSTRADA REGIONALE CISPADANA DAL CASELLO DI REGGIOLO-ROLO SULLA A22 AL CASELLO DI FERRARA SUD SULLA A13
CODICE C.U.P. E8180800060009

PROGETTO DEFINITIVO

STUDIO DI IMPATTO AMBIENTALE
QUADRO DI BIFERIMENTO AMBIENTALE STATO DI FATTO

CARTA DELLA VULNERABILITA' DEGLI ACQUIFERI
TAV. 5/7

RESPONSABILE INTEGRAZIONE PRESTAZIONI SPECIALISTICHE
Ing. Emilio Sola
Albo Ing. Romagna n° 945

TECNICO RESPONSABILE
Ing. Roberto Baccin

CONFERMAZIONE
Ing. Roberto Baccin

G					
F					
E					
D					
C					
B					
A	17.04.2012	EMISSIONE	MASCIA	BECCARELLI SALSIT	
REV.	DATA	DESCRIZIONE	REDAZIONE	CONTRULLO	APPROVAZIONE

IDENTIFICAZIONE ELABORATO
MAGGIO 2012
SCALA: 1:10.000