

IMPIANTO DI RETE PER LA CONNESSIONE A 15 KV DELL'IMPIANTO FOTOVOLTAICO

UBICATO NEL COMUNE DI ALESSANDRIA (AL)
STRADA BOLLA, FRAZ. SPINETTA MARENGO

Procedura autorizzativa (Decreto Regionale) N° _____ del _____

PROGETTO DEFINITIVO

DOCUMENTAZIONE GENERALE

INQUADRAMENTO CON LOCALIZZAZIONE DEL PUNTO DI CONNESSIONE - GUARASCA


IDENTIFICAZIONE ELABORATO

Livello prog.	Codice rintracciabilità	Tipo docum.	N°Elaborato	N°Foglio	Tot.Fogli	Nome file	Scala	Data
PD	271790739	01	69	1	4	-	1:2.000	11/04/2022

Revisione

Revisione	Descrizione	Redatto	Controllato	Approvato	Data
00	Prima emissione	D. Sacchi	A.Fata/M.Gallina	V.Bretti	11/04/2022

Progettista: **GOLDER** | **wsp**

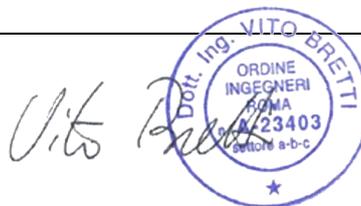


GESTORE RETE ELETTRICA

Firma:

Proponente: ENEL GREEN POWER ITALIA S.R.L.



Firma:

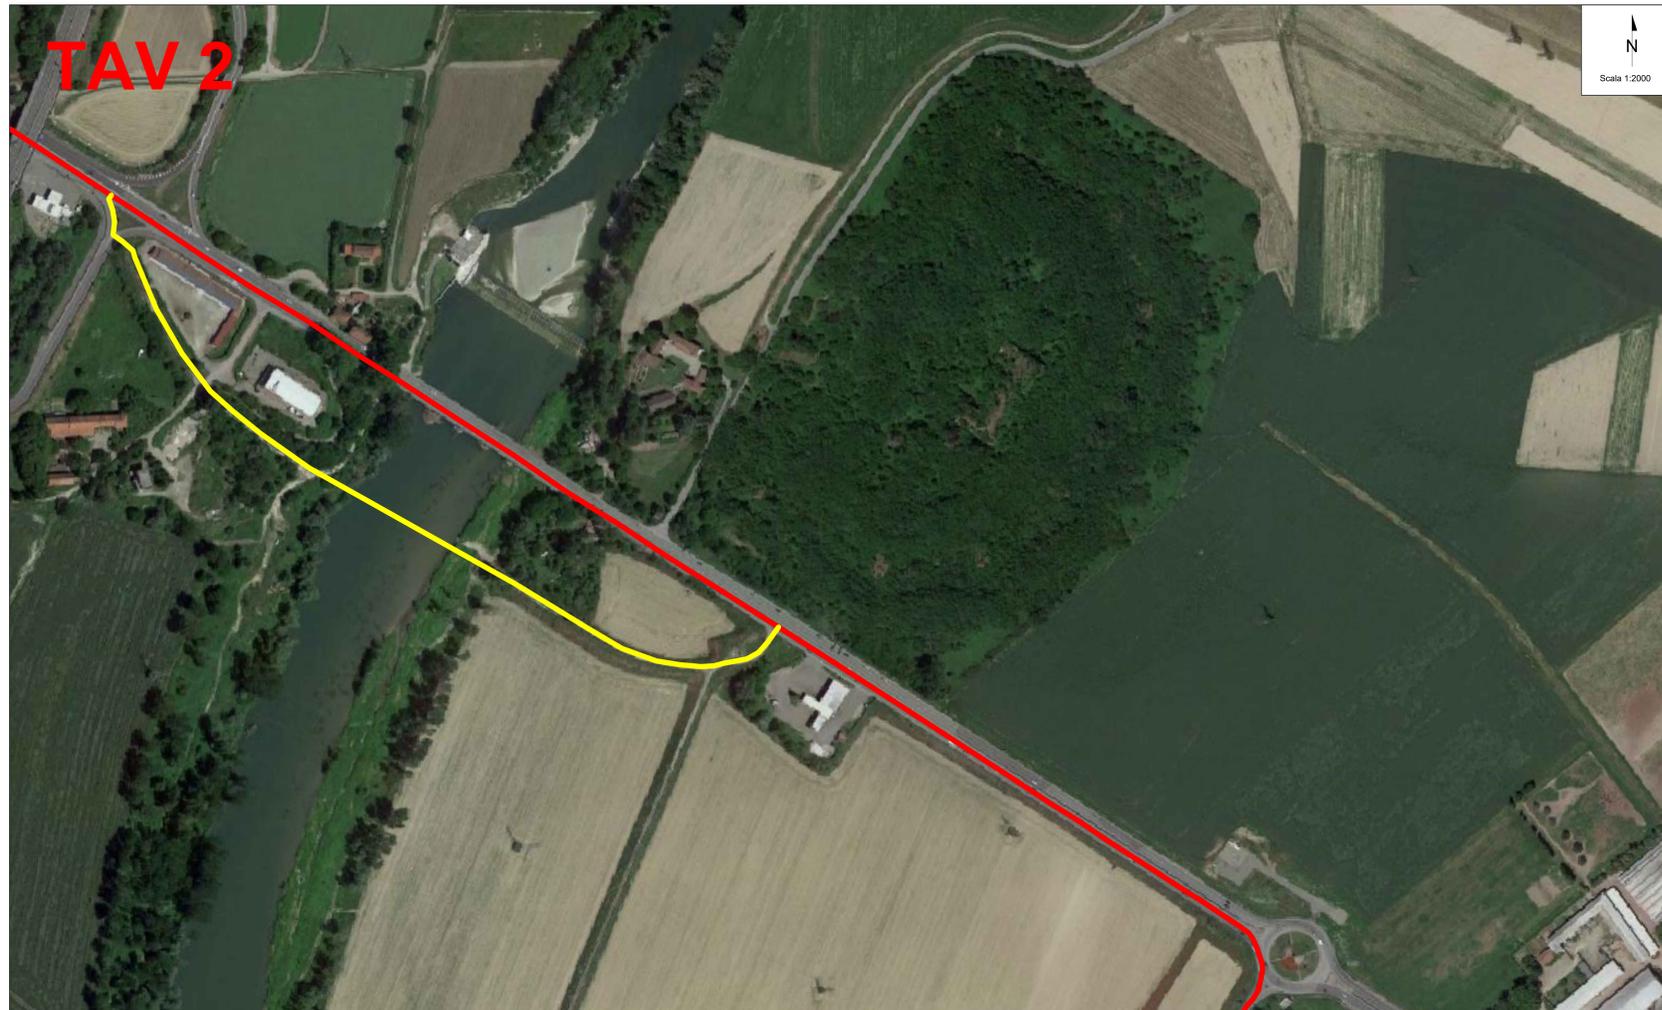

LEGENDA

	Area di progetto		Viabilità di nuova realizzazione
	Cabina di sezionamento modello DG 2061 ed. VII		Cabina di consegna modello DG 2092 rev.III
	Cavidotti MT di connessione alla rete		Cabina Primaria - Alessandria
	Cavidotti MT di connessione alla rete Tracciato alternativo in TOC <small>*da verificare in fase esecutiva</small>		

Uto



TABELLA TRATTI CAVIDOTTO DI RETE

TRATTO	LUNGHEZZA (m)
Guarasca FV - Cabina di sezionamento	4288 m
Cabina di sezionamento - CP Alessandria Sud	3084 m

TABELLA TRATTI CAVIDOTTO DI RETE PERCORSO ALTERNATIVO*

TRATTO	LUNGHEZZA (m)	POSA
Guarasca FV - Cabina di sezionamento	4288 m	ASFALTO
Cabina di sezionamento - 1	1087 m	ASFALTO
1 - 2	217 m	TERRENO
2 - 3	266 m	TOC
3 - 4	232 m	TERRENO
4 - CP Alessandria Sud	1360 m	ASFALTO

*Si rimanda agli elaborati "GRE EEC D.27.IT.P.13131.00.066_Planimetria cavidotti di connessione alla rete - Guarasca" e "GRE EEC D.27.IT.P.13131.00.071_Planimetria interferenze opere di rete - Guarasca"

01	11/04/2022	Rev.01 - Aggiornamento STMG	M. Gallo	V. Betti
00	17/04/2021	EMISSIONE DEFINITIVA	A. Faja	V. Betti
REV.	DATE	DESCRIPTION	PREPARED	CHECKED
PROJECT:		Spinetta Marengo FV (13131)		
FILE NAME:		Company		
CLASSIFICATION:	FORMAT:	SCALE:	PILOT SCALE:	SHEET:
Basic Design	A0	1:2000	1:1	1 of 4
UTILIZATION SCOPE:		TITLE:		
GRE VALIDATION		INQUADRAMENTO CON LOCALIZZAZIONE DEL PUNTO DI CONNESSIONE GUARASCA		
VALIDATED BY:	GRE CODE			
Discipline EGP	GROUP:	FUNCTION:	TYPE:	ORDER:
	GRE EEC	D27	ITP	131310006901