
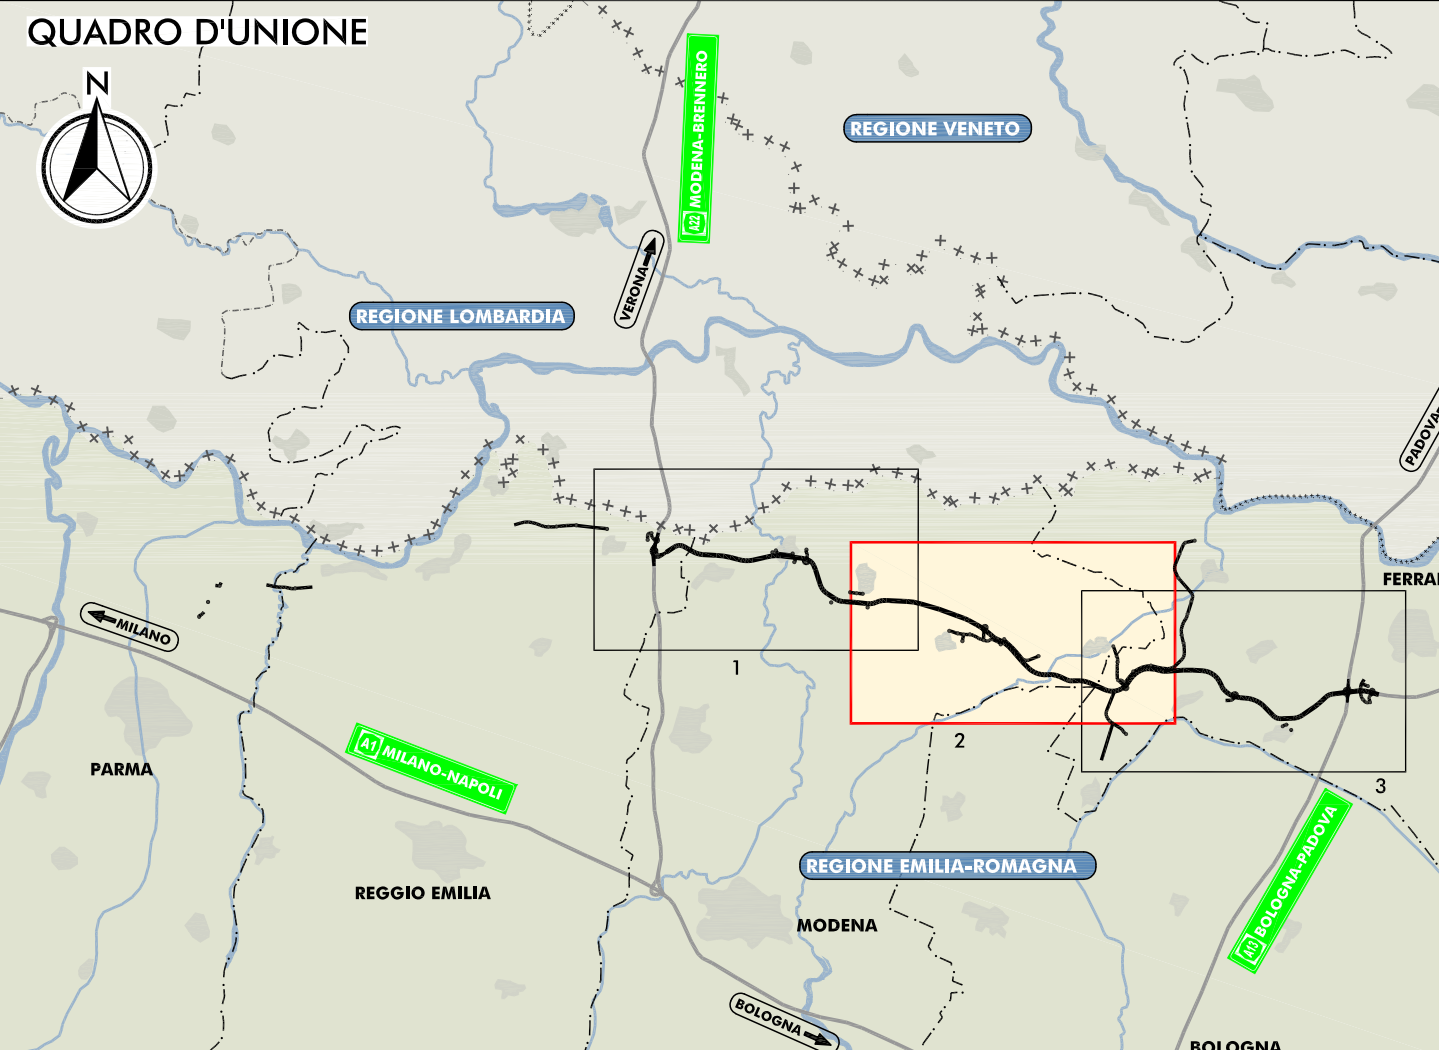


PLANIMETRIA DI PROGETTO

SCALA 1:25.000

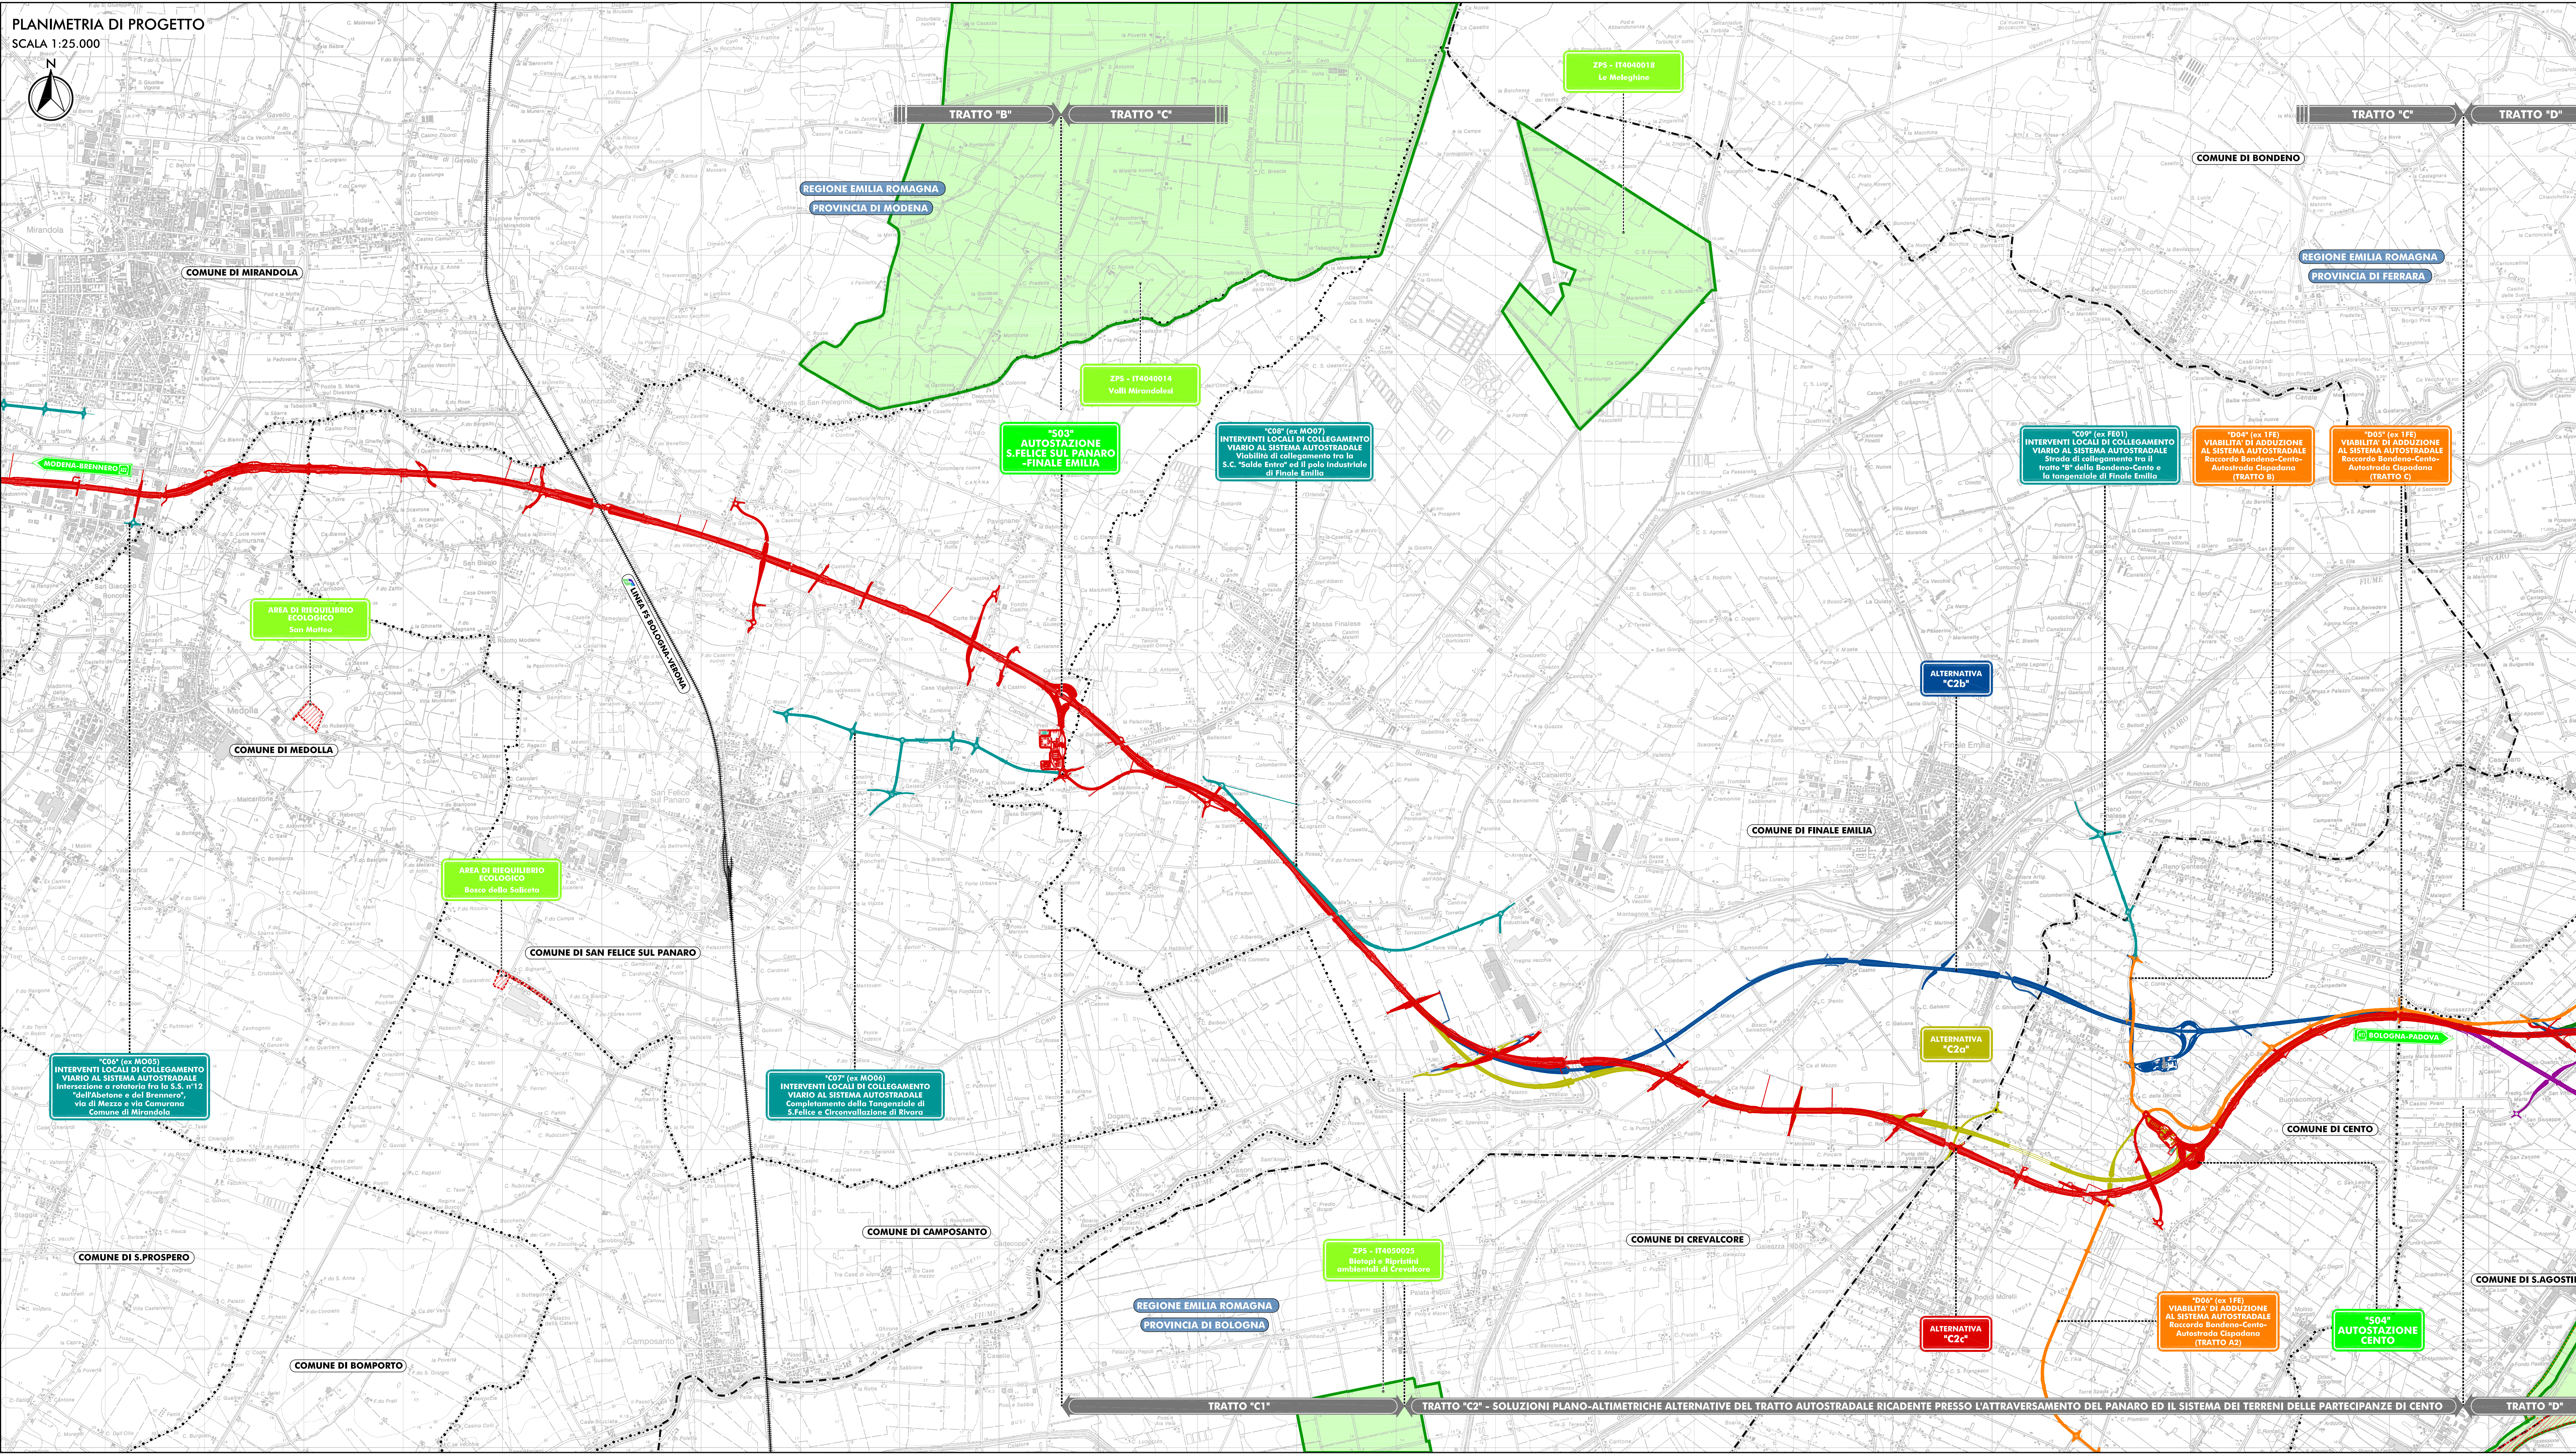

- LEGENDA**
- TERRITORIO**
- +++++ CONFINI REGIONALI
 - CONFINI PROVINCIALI
 - CONFINI COMUNALI
- INFRASTRUTTURE ESISTENTI**
- AUTOSTRADE
 - FERROVIE
- SISTEMA DELLE AREE PROTETTE**
- RETE NATURA 2000
 - AREE DI RIEQUILIBRIO ECOLOGICO
 - OASI DI PROTEZIONE DELLA FAUNA
- INFRASTRUTTURE DI PROGETTO**
- TRACCIATO AUTOSTRADALE DI PROGETTO
 - INTERVENTI LOCALI DI COLLEGAMENTO VIARIO AL SISTEMA AUTOSTRADALE
 - VIABILITÀ DI ADDIZIONE AL SISTEMA AUTOSTRADALE

IL CONCESSIONARIO: **ARC** AUTOSTRADA REGIONALE CISPADANA

AUTOSTRADA REGIONALE CISPADANA DAL CASELLO DI REGGIOLO-ROLO SULLA A22 AL CASELLO DI FERRARA SUD SULLA A13

CODICE C.U.P. E8180800060009

PROGETTO DEFINITIVO

STUDIO DI IMPATTO AMBIENTALE

QUADRO DI RIFERIMENTO AMBIENTALE STATO DI FATTO

CARTA DELLE AREE PROTETTE Tav. 2/3

RESPONSABILE INTEGRAZIONE PRESTAZIONI SPECIALISTICHE: Ing. Emilio Salsi, Albo Ing. Reggio Emilia n° 945

IL CONCESSIONARIO: **Autosole Regionali Cispadana S.p.A.** IL PRESIDENTE: **Giuseppe Pizzardi**

TECNICO COORDINATORE: **Ing. Roberto Salsi**

G									
F									
E									
D									
C									
B									
A	17.04.2012	EMISSIONE						STEVANO BECCARELLI SALS	
REV.	DATA	DESCRIZIONE	REDAZIONE	CONTROLLI	APPROVAZIONE				

IDENTIFICAZIONE ELABORATO: **MAGGIO 2012**

SCALA: 1:25.000

SCALA DI FERRARA 1:25