

PLANIMETRIA DELLE INTERFERENZE - LA BOLLA

LEGENDA


- Area di progetto
- Cabina Secondaria "La Bolla"
- Cabina di consegna modello DG 2092 rev.III
- Cavidotti MT di connessione alla rete
- Linea MT "Moietta" esistente
- Tracciato del Rio "La Bolla"
- Interferenze

NOTA:

Tracciato della linea MT "Moietta" esistente non noto, da definire in fase di progettazione esecutiva.




TIPOLOGICO SUPERAMENTO INTERERFERENZA - TOC

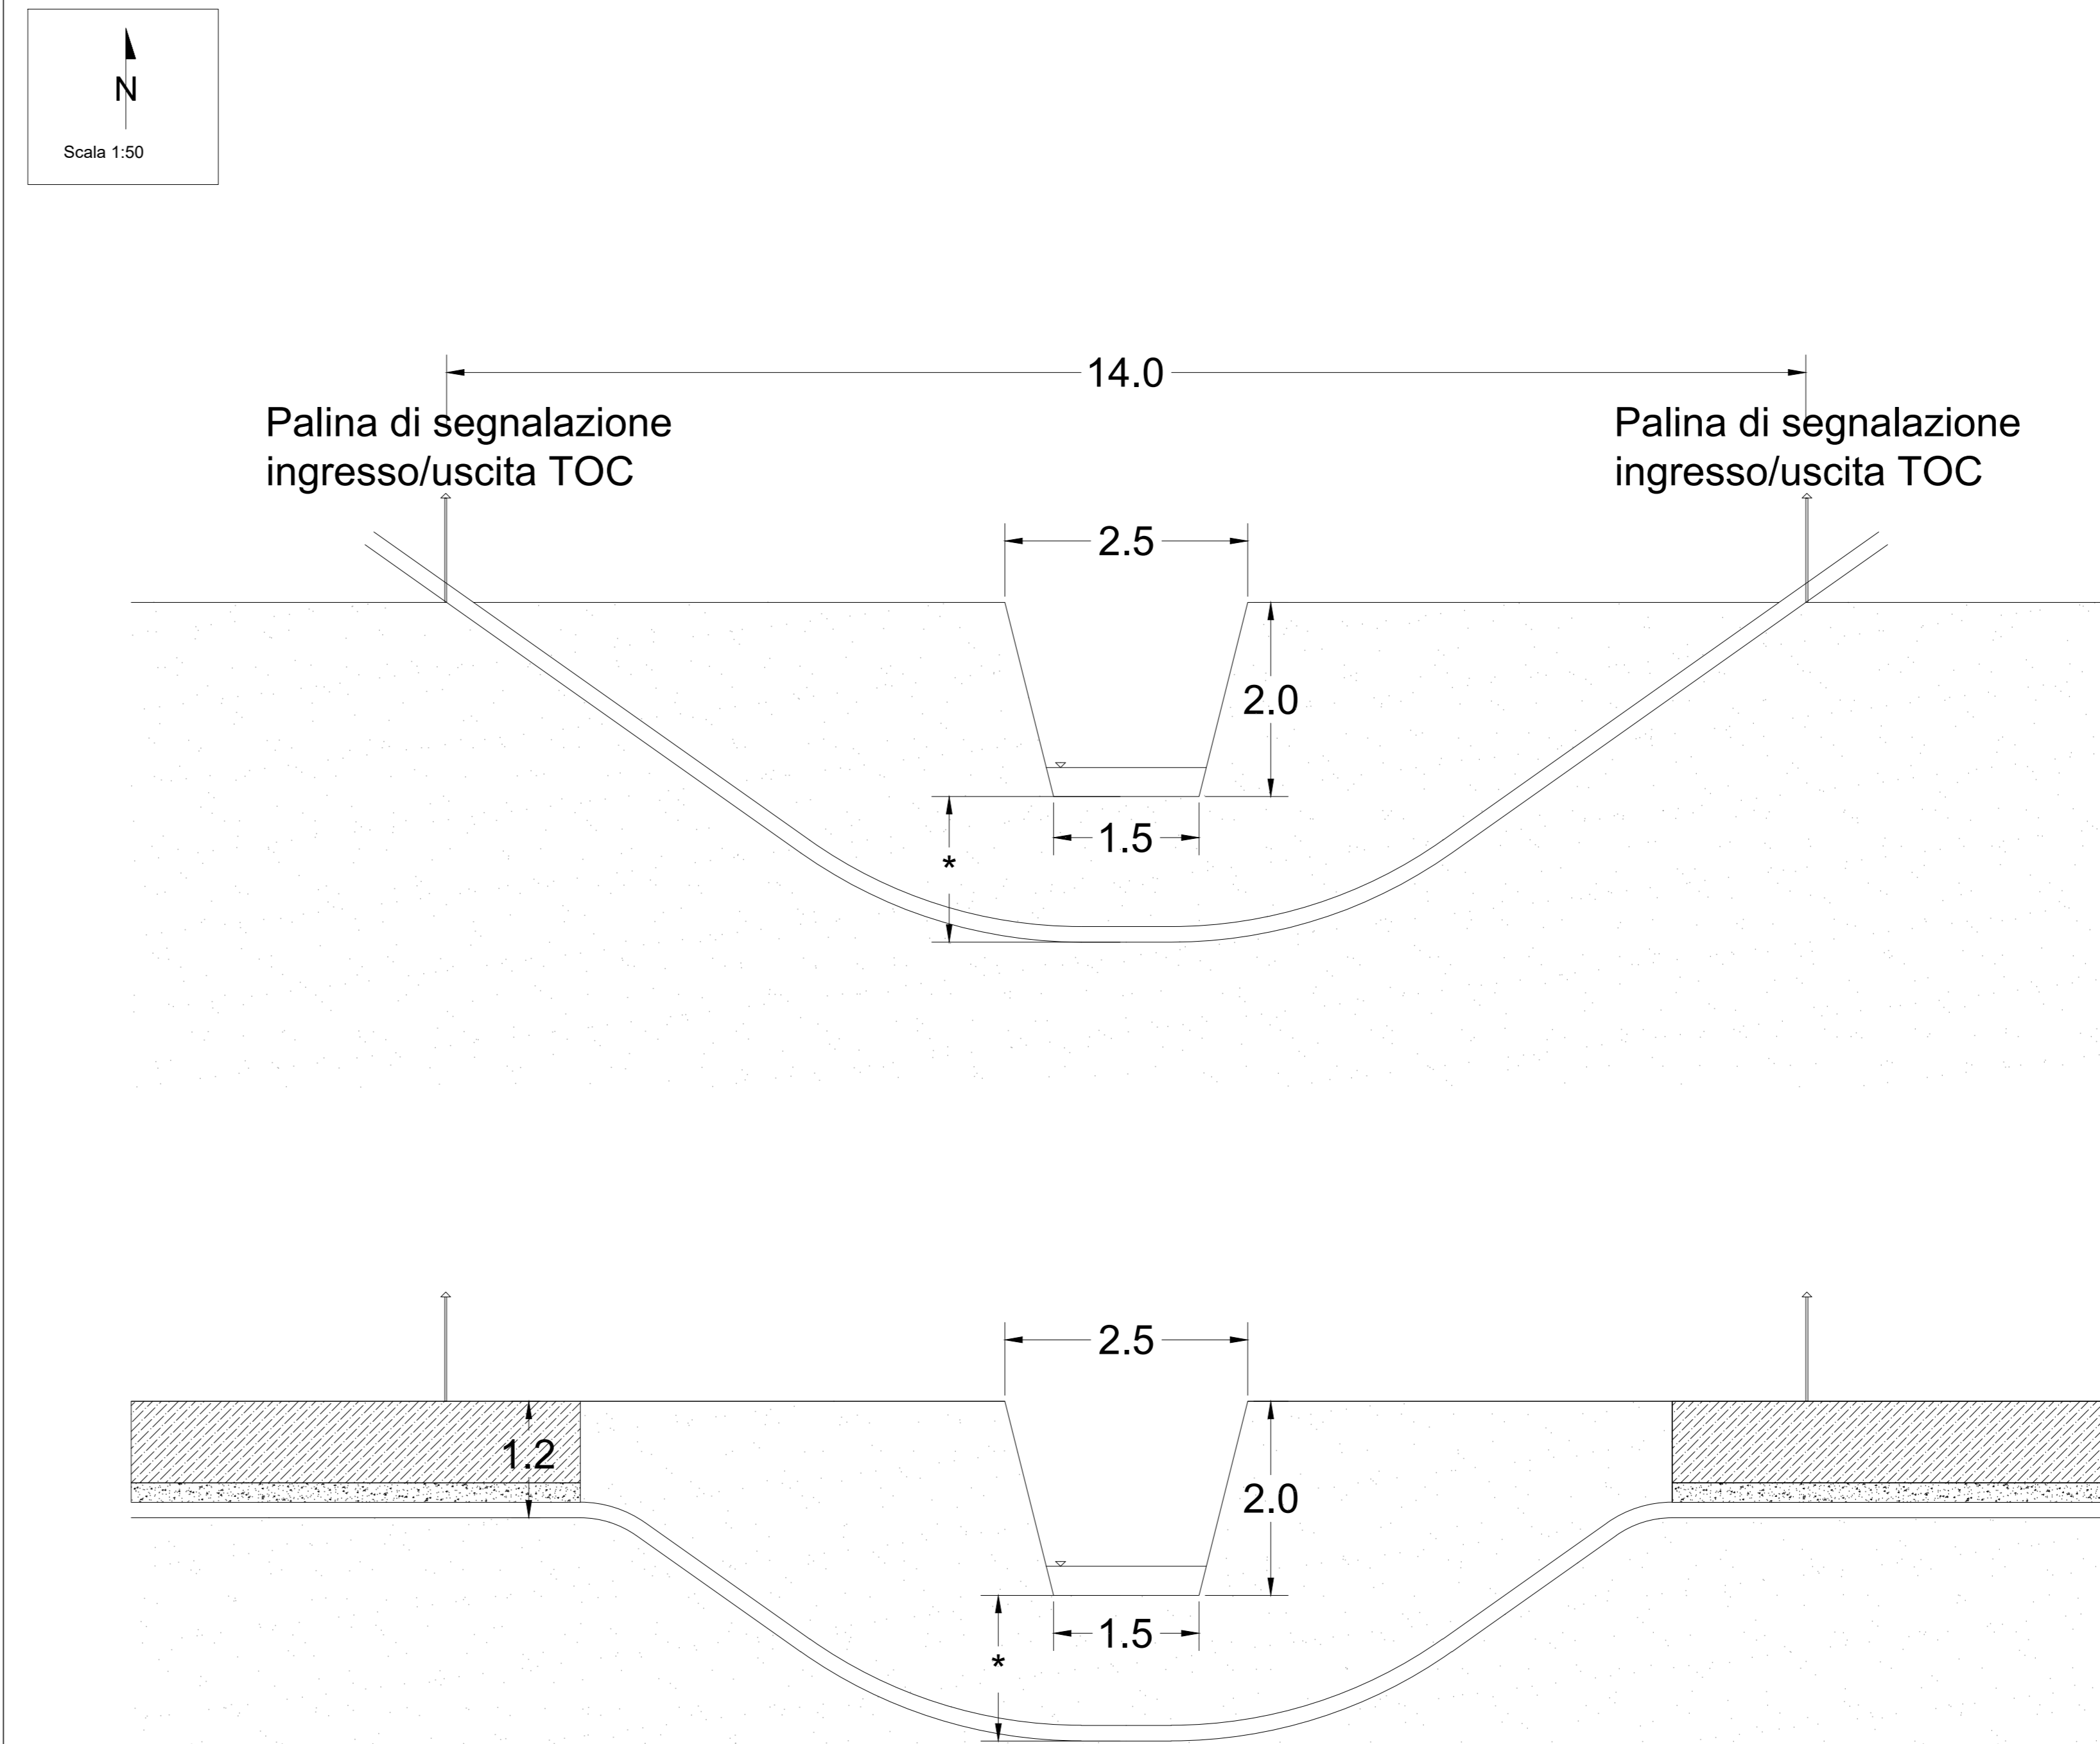

* La profondità di posa del cavidotto al di sotto del canale verrà definita nella fase esecutiva.

DETTAGLIO INTERFERENZA - ATTRAVERSAMENTO CORSI IDRICI

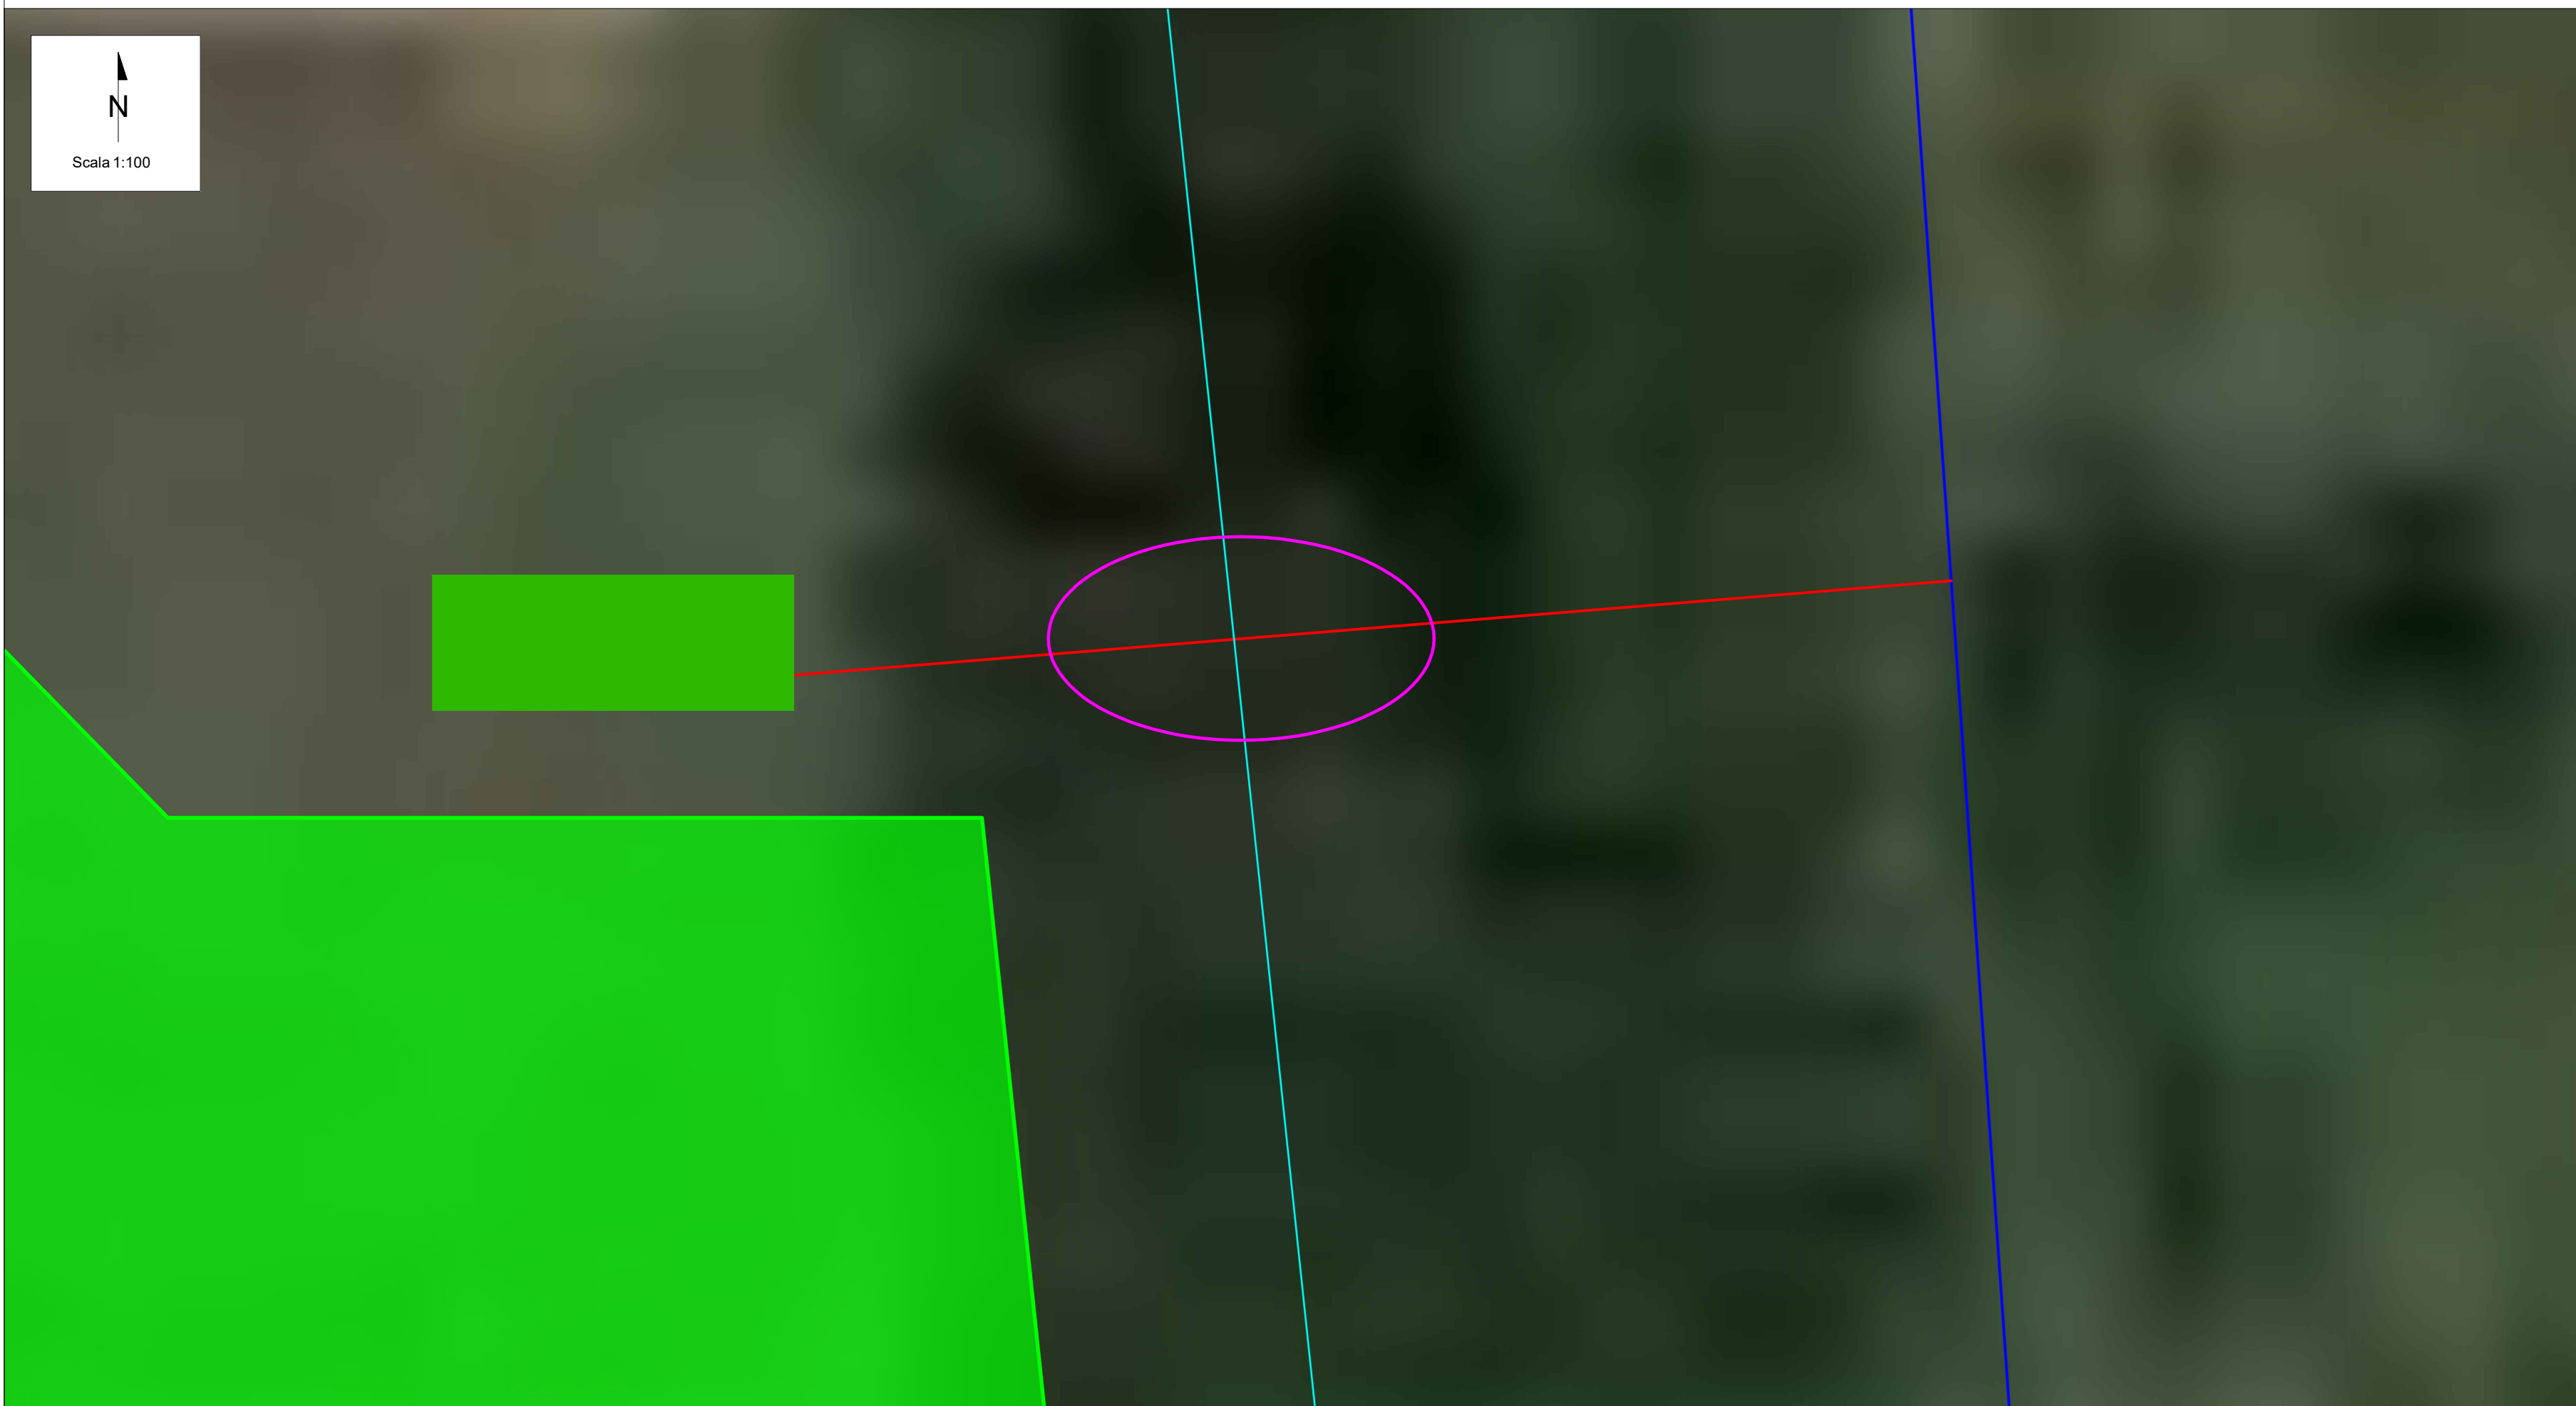

RIO LA BOLLA



Uto

01	13/04/2022	Rev.01	D. Sacchi	M. Gallo	A. Fata	V. Bratti
00	15/07/2021	Emissione Definitiva	D. Sacchi	A. Fata	V. Bratti	
REV.	DATA	DESCRIZIONE	PREPARED	CHECKED	APPROVED	
PROJECT:		Spinetta Marengo FV (13131)				
FILE NAME:						
CLASSIFICATION:		Company	FORMAT: A0	SCALE: VARIE	PLOT SCALE: 1:1	SHEET: 7 of 7
UTILIZATION SCOPE:		Basic Design		PLANIMETRIA DELLE INTERFERENZE		
VALIDATED BY: PE EGP		GRE CODE				
DRAWN BY: Discipline EGP		DISP: EEC	FUNC: D27	TIME: ITP	COUNTRY: 13131	PROJ: 1004501