


CRONOPROGRAMMA REALIZZAZIONE CELLA TIPO

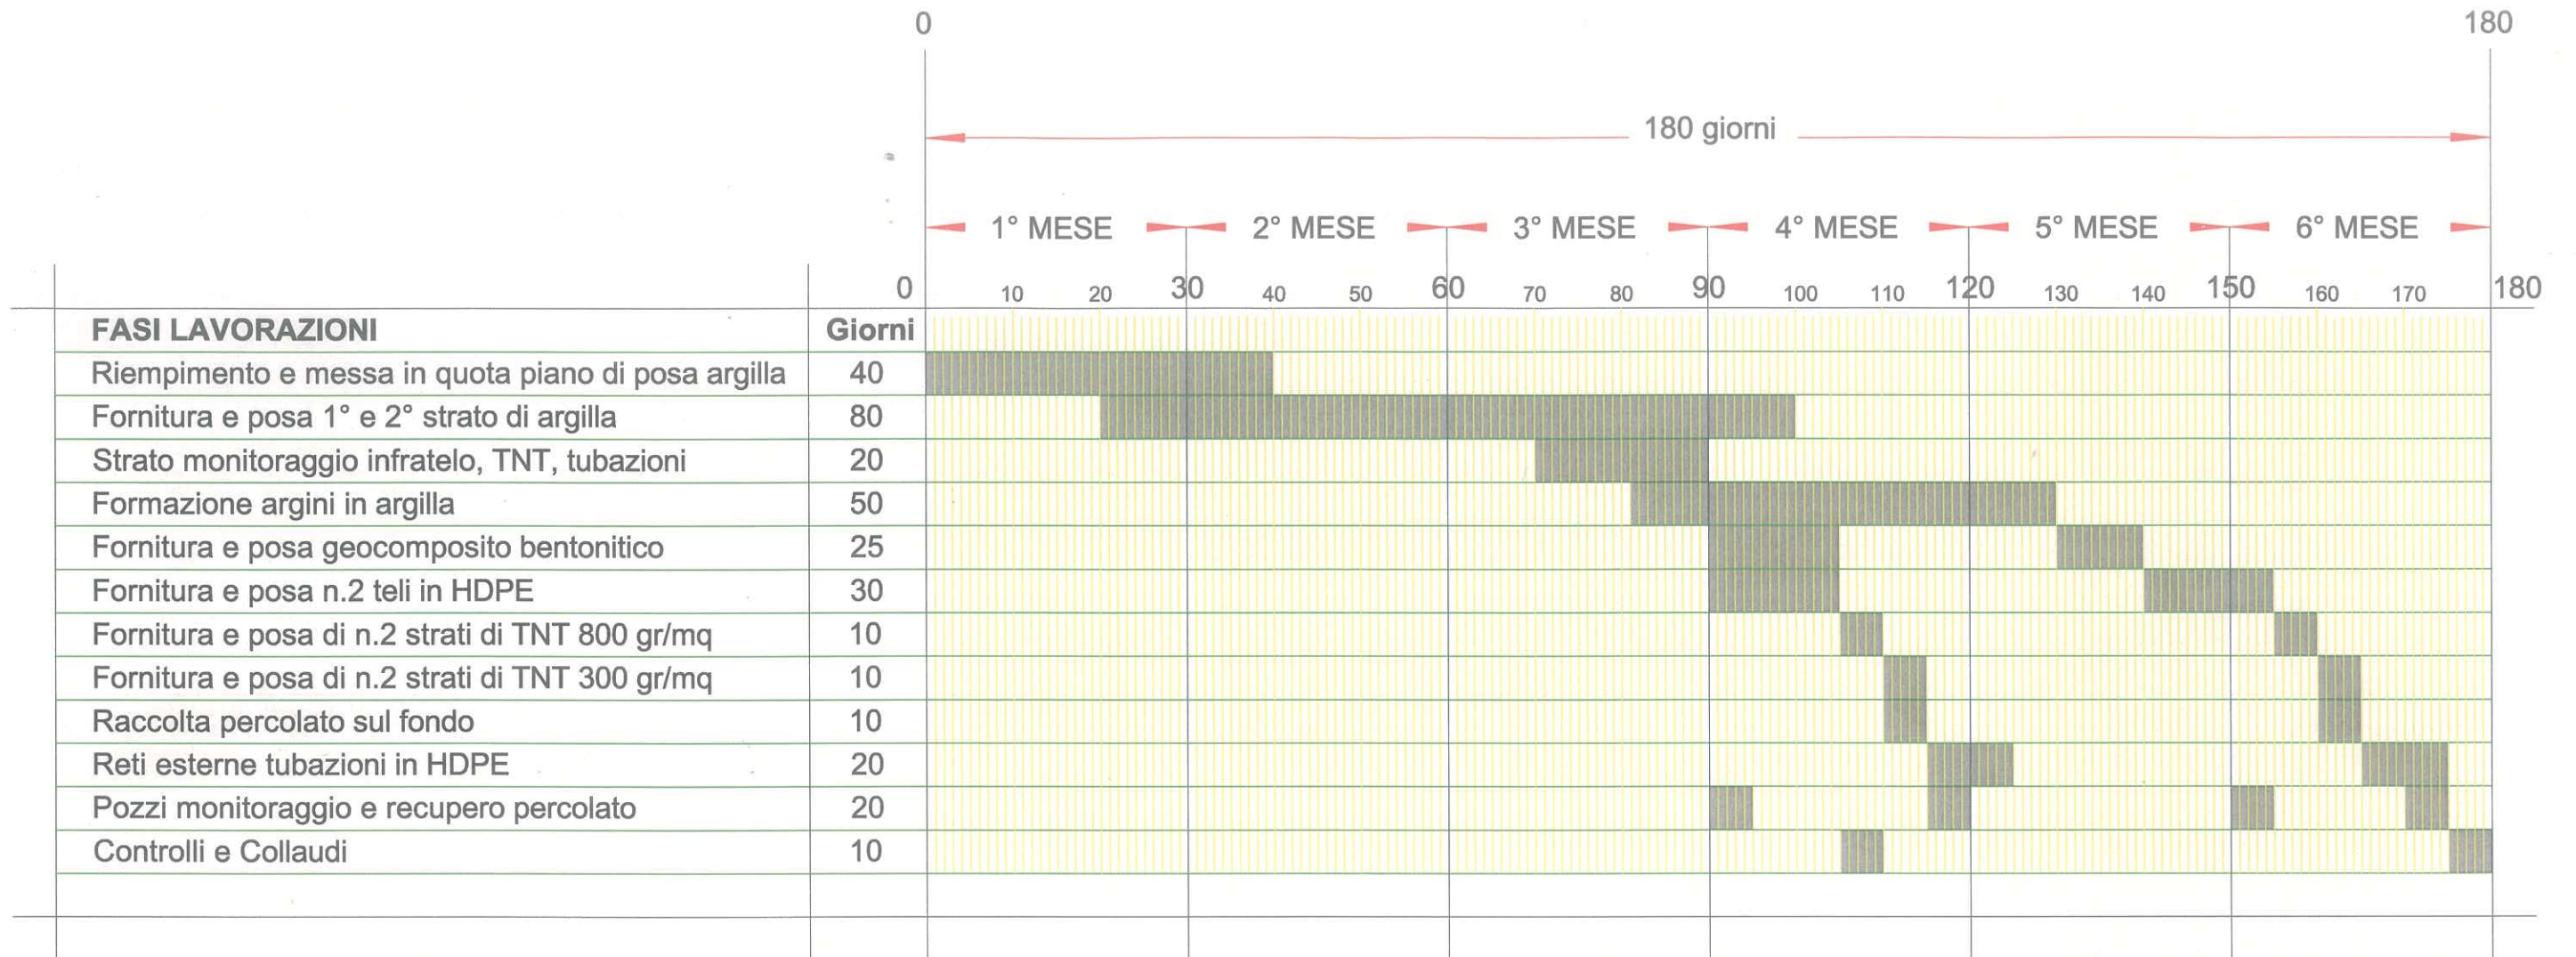

N.B.

DURANTE I 6 MESI DI COSTRUZIONE DELLA CELLA N°1 VERRA' REALIZZATA:

- RECINZIONE
- AREE DI SERVIZIO 1-2-3 CON TUTTI I SERVIZI ACCESSORI
- STRADA PERIMETRALE
- RETE SMALTIMENTO ESTERNA ACQUE METEORICHE