



STRALCIO PLANIMETRICO

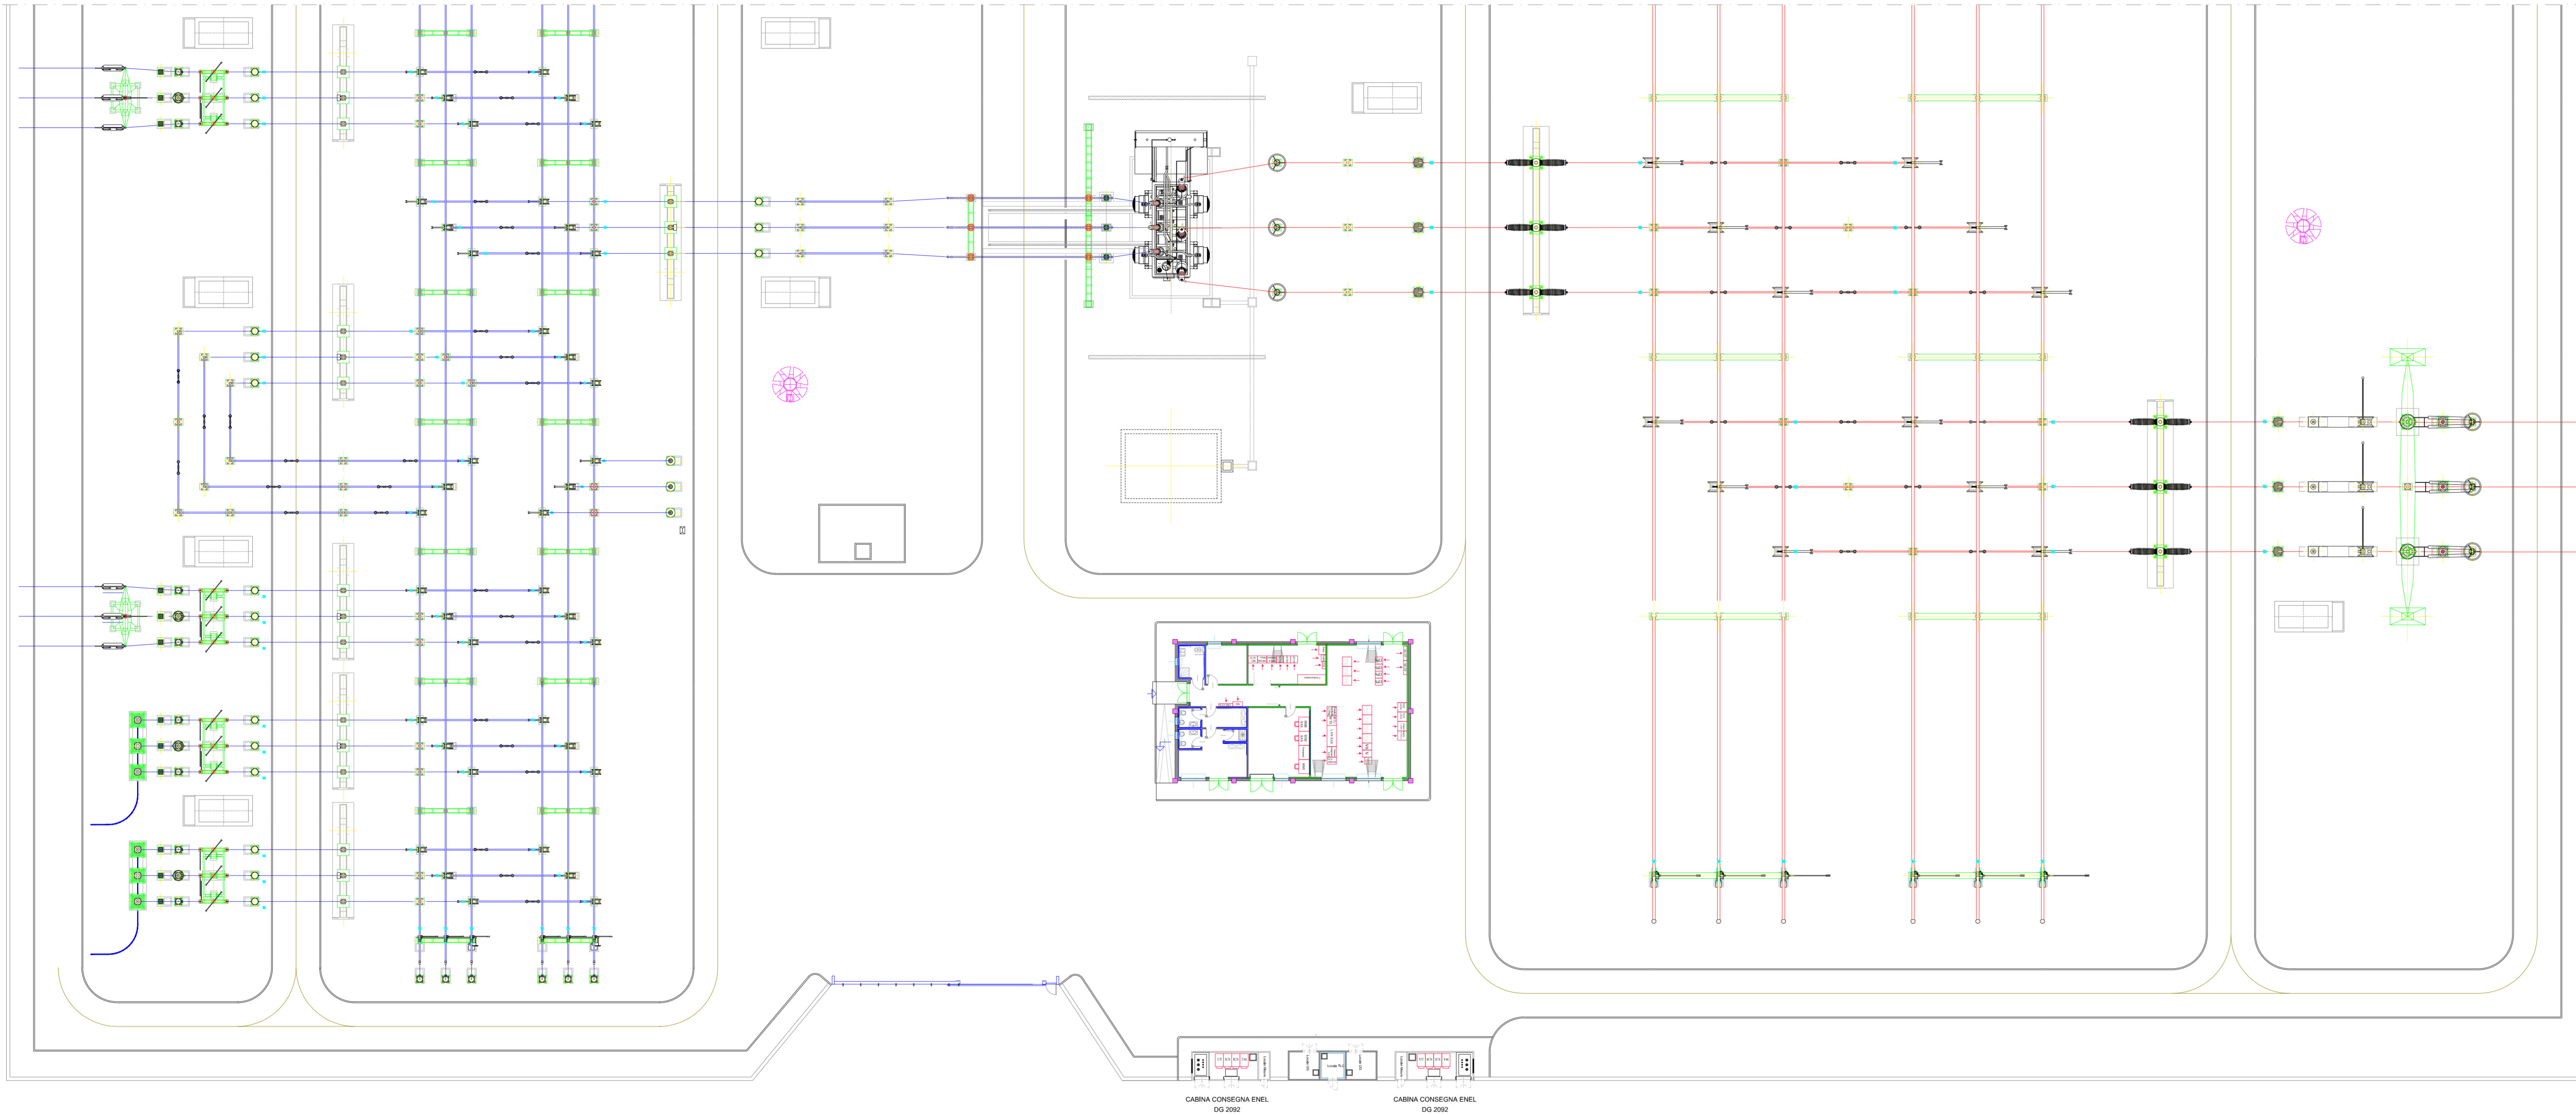

PROSPETTO PRINCIPALE

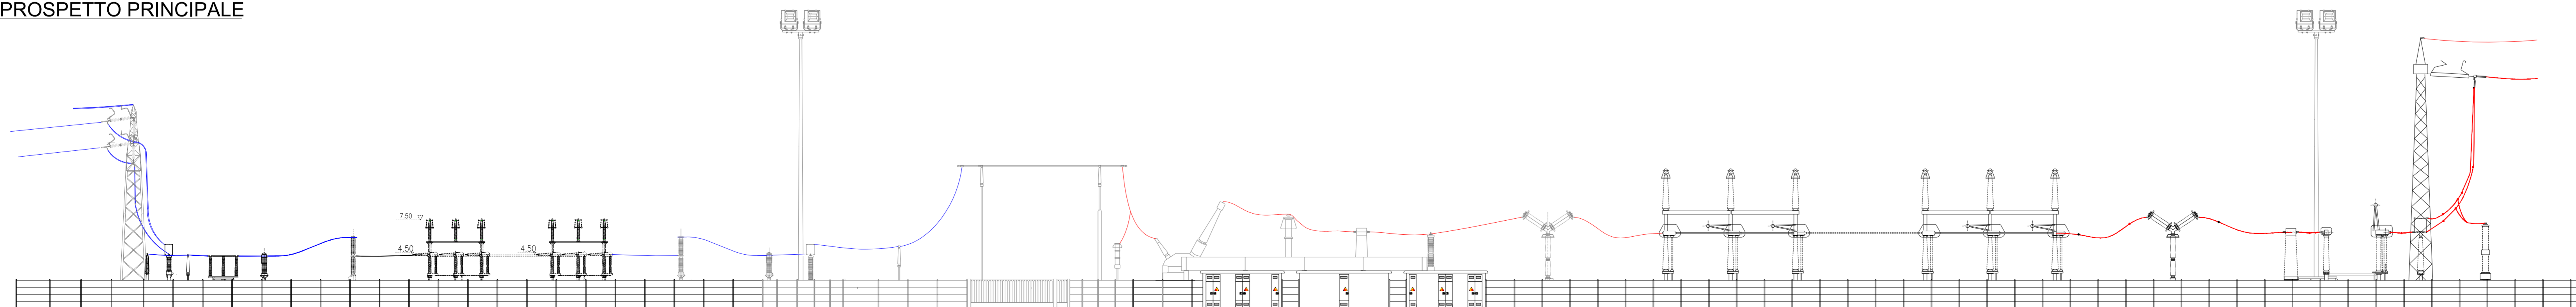

REGIONE CAMPANIA
 PROVINCIA DI CASERTA
 COMUNE DI CANCELLO ARNONE

PROGETTO PER LA REALIZZAZIONE DI UNA SE RTN DI TRASFORMAZIONE
 380/150KV CON RACCORDI AEREI ALLA LINEA 380KV "PATRIA-GARIGLIANO"

STARENERGIA
 StarEnergia srl
 sede legale Via Francesco Giordani n. 42
 800122 Napoli IVA 05769401216 PEC: starenergia@pec.it

PROSPETTO STAZIONE 380-150KV

PROGETTISTI	PROPONENTE	SCALA
 INSE s.r.l. Viale Michelangelo, 71 800129 Napoli Tel. +39 081 5170798 mail: tecnico.inse@gmail.com	CAMPANIA SOLARE s.r.l. sede legale Via F. Giordani n. 42 800122 Napoli Tel. +39 081 860 7743 Fax +39 081 060 7876 Rea - NA1051228 - C.F. e P.IVA 09700561219 mail: campniasolare@starenergia.com PEC: campniasolare@pecitalia.com Cod. Univoco SRU082D	1:250 TAVOLA AS245-ET13-D

Rev.	Data	Redattore
Rev. 01	20/07/2021	INSE Srl