


LEGENDA
 — Distanza moduli FV da Strada Comunale

STRALCIO scala 1:500

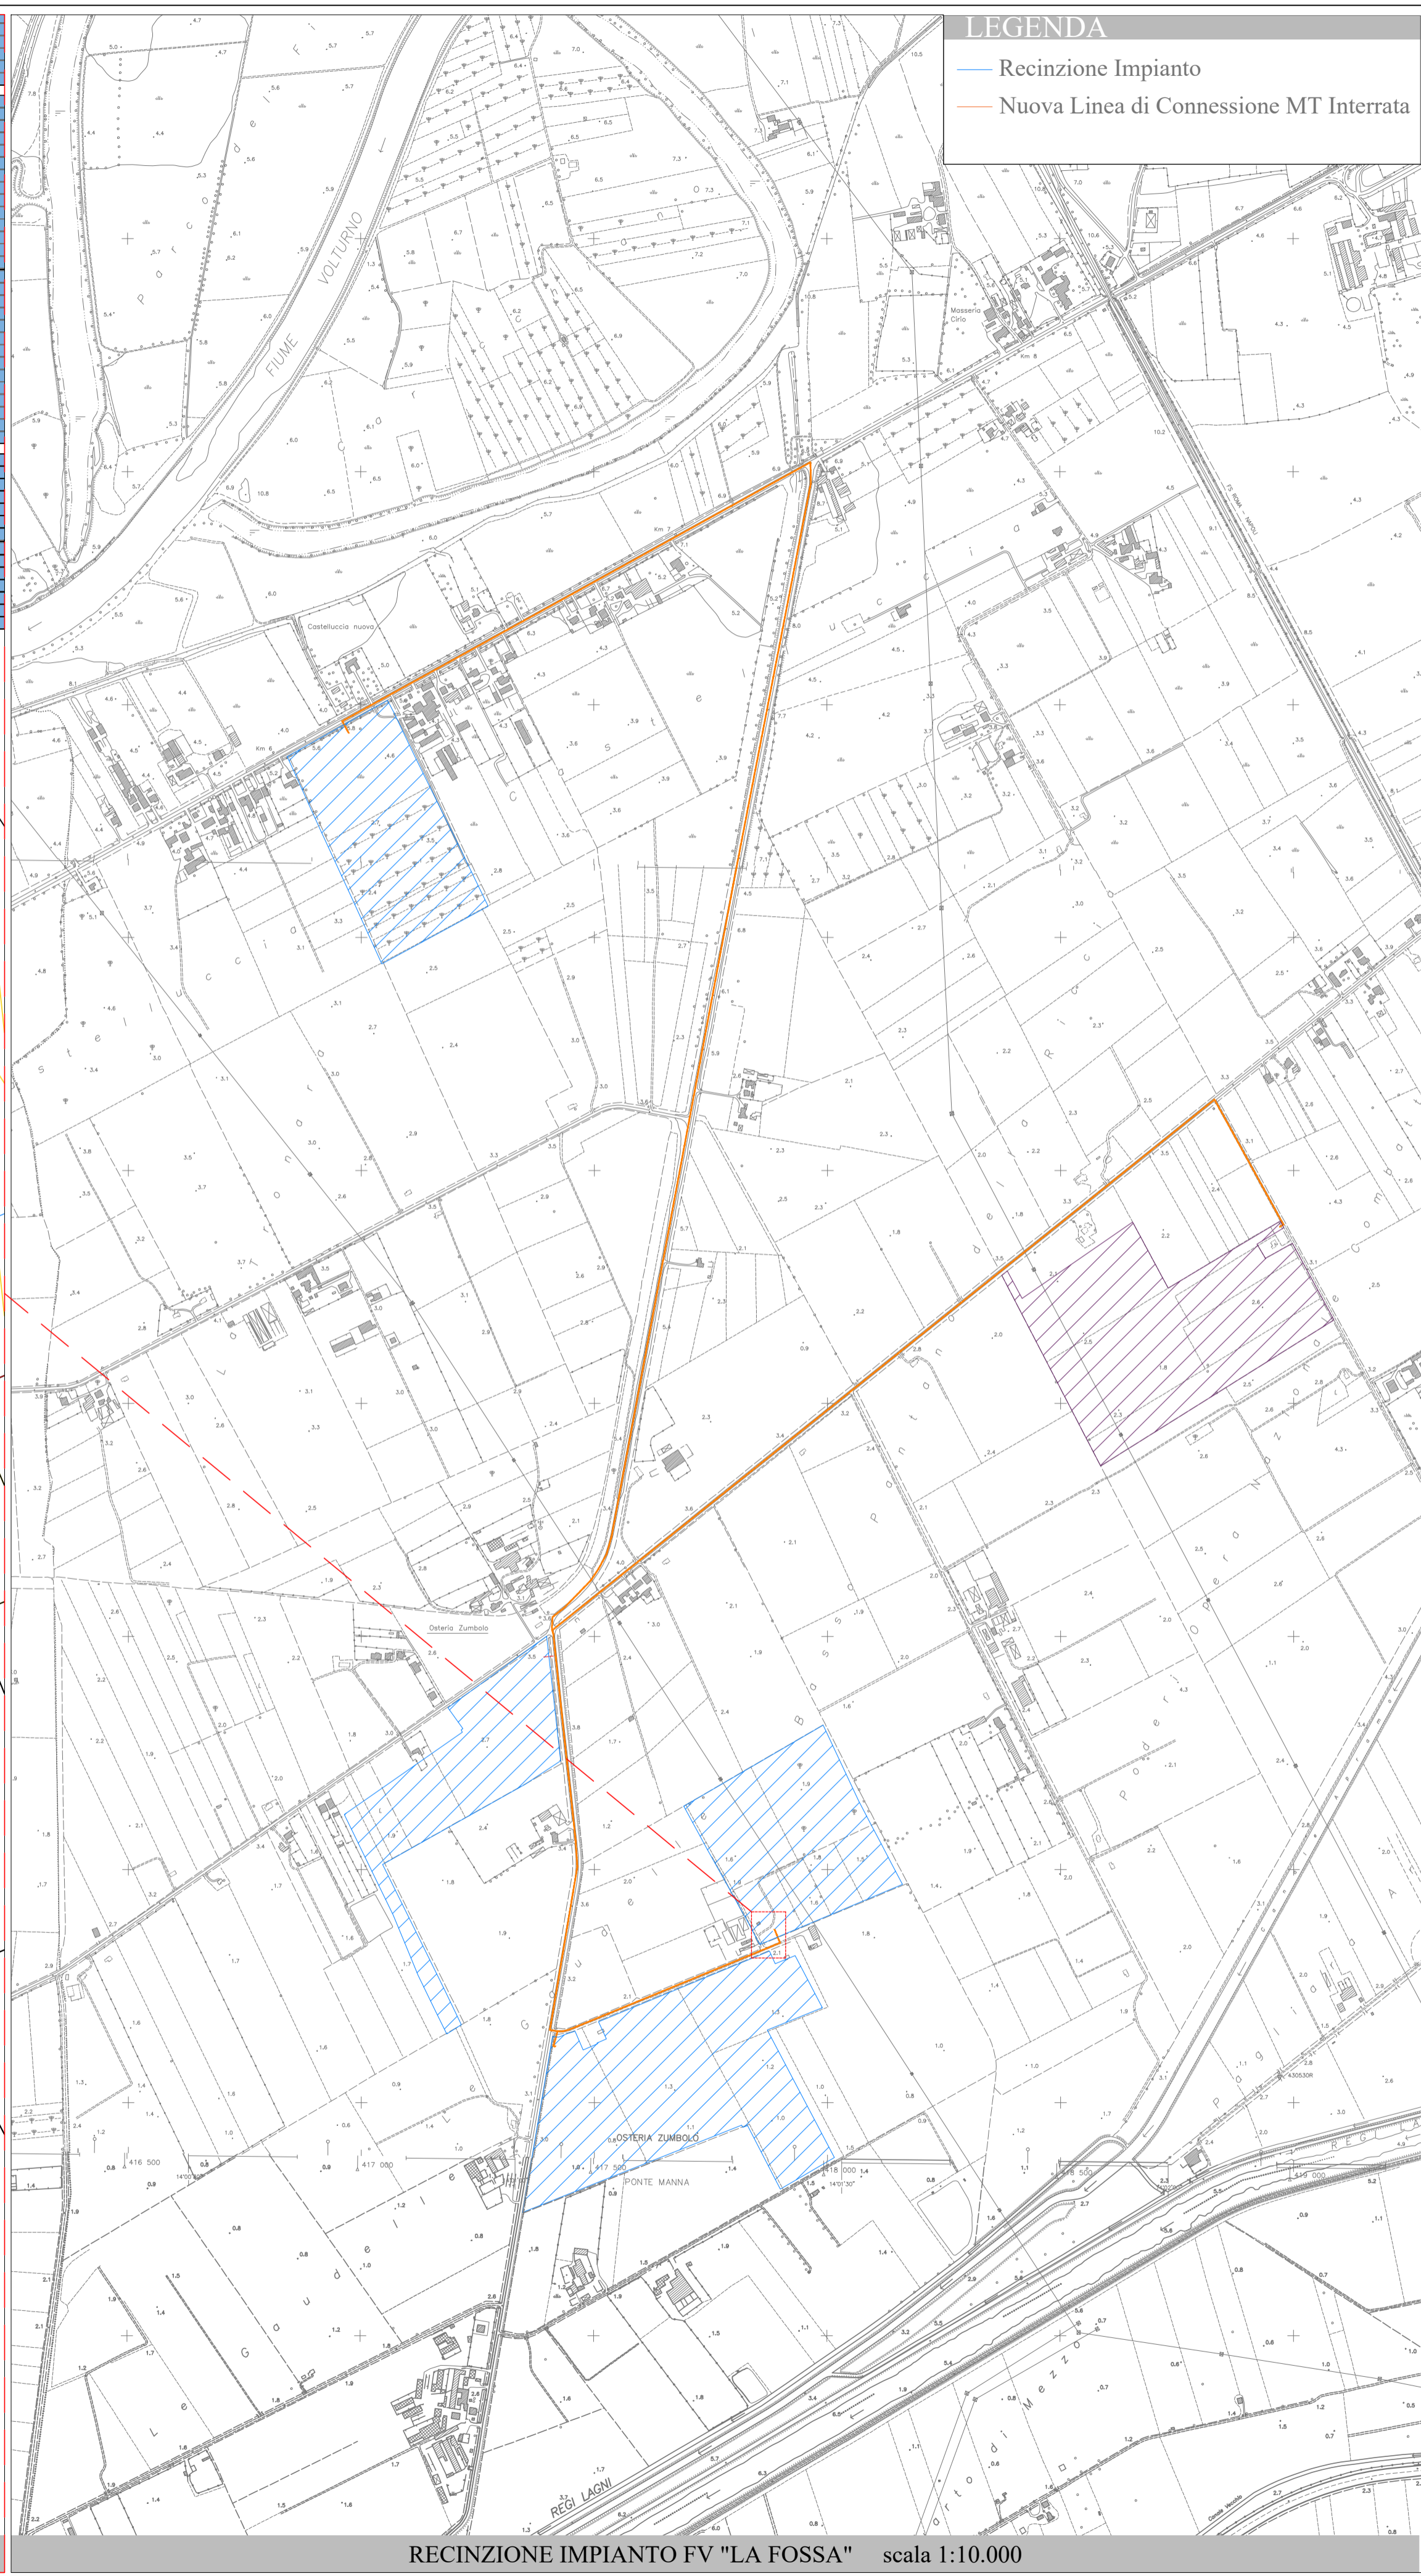

LEGENDA
 — Recinzione Impianto
 — Nuova Linea di Connessione MT Interrata

RECINZIONE IMPIANTO FV "LA FOSSA" scala 1:10.000



REGIONE CAMPANIA
 PROVINCIA DI CASERTA
 COMUNE DI CANCELLO ED ARNONE

PROGETTO PER LA REALIZZAZIONE DI UN IMPIANTO FOTOVOLTAICO DENOMINATO "LA FOSSA" DELLA POTENZA DI 43.410 kWp - 40.000 kVA

STARENERGIA
 StarEnergia srl
 sede legale Via Francesco Giordani n. 42
 800122 Napoli
 P.IVA 05769401216 PEC: starenergia@pec.it

TIPOLOGIA STRADE

PROGETTISTI	PROPONENTE	SCALA
	Nova Energia s.r.l. sede legale Via F. Giordani n. 42 800122 Napoli Tel. +39 081 060 7743 Fax +39 081 060 7876 C.F. e P.IVA 09898841219 PEC: novaenergia@pecditta.com	VARIE TAVOLA TDAR-03_d

Redazione e coordinamento: ing. Roberto Caldara

Rev:	Data:	Note:
REV.00	09/02/2022	