

**LEGENDA**

**TERRITORIO**

- +++++ CONFINI REGIONALI
- - - - CONFINI PROVINCIALI
- ..... CONFINI COMUNALI
- CORSI D'ACQUA E PRESENZE IDROGRAFICHE PRINCIPALI

**INFRASTRUTTURE ESISTENTI**

- AUTOSTRADE
- FERROVIE
- STRADE STATALI
- STRADE PROVINCIALI

**INFRASTRUTTURE DI PROGETTO**

- TRACCIATO AUTOSTRADALE DI PROGETTO
- INTERVENTI LOCALI DI COLLEGAMENTO VARIO AL SISTEMA AUTOSTRADALE
- VIABILITÀ DI ADDIZIONE AL SISTEMA AUTOSTRADALE

**RICETTORI**


- RICETTORE A DESTINAZIONE PRODUTTIVA/COMMERCIALE/TERZIARIO
- RICETTORE A DESTINAZIONE AGRICOLA
- RICETTORE SENSIBILE (SCUOLE, OSPEDALI, CASE DI CURA E RIFUGIO)
- RICETTORE SPECIALISTICO PARTICOLARE
- RICETTORE A DESTINAZIONE RESIDENZIALE ABITATO
- RICETTORE A DESTINAZIONE RESIDENZIALE NON ABITATO
- RICETTORE DISABITATO
- RICETTORE INAGIBILE

**RICETTORI**

- SIGLA COMUNE E NUMERO PROGRESSIVO
- BR BONDENO (FE)
- BS BRESCIO (BS)
- CA CANTÙ (MI)
- CE CENTO (FE)
- CO CONCORDIA (MO)
- FR FERRARA (FE)
- FM FERRARA (FE)
- GE GEMELLANA (FE)
- GU GUASTALLA (FE)
- LU LUZZARA (FE)
- ME MEDOLA (MO)
- MI MIRABELLO (FE)
- MR MIRABELLO (MO)
- MZ MEZZANO (FE)
- NO NOVI DI MODENA (MO)
- PA PARMA (PR)
- PO POGGIO RENAIKO (FE)
- RE REGGIO (FE)
- RI REGGIO (FE)
- SA SAN FELICE SUL PANARO (MO)
- SP SAN PIETRO (FE)
- SO SORBOLO (PR)
- TR TORRILE (PR)

**FASCIA DI PERTINENZA DA DPR 142/04**

- FASCIA DI INDIAGINE RICETTORI SENSIBILI DA DPR 142/04

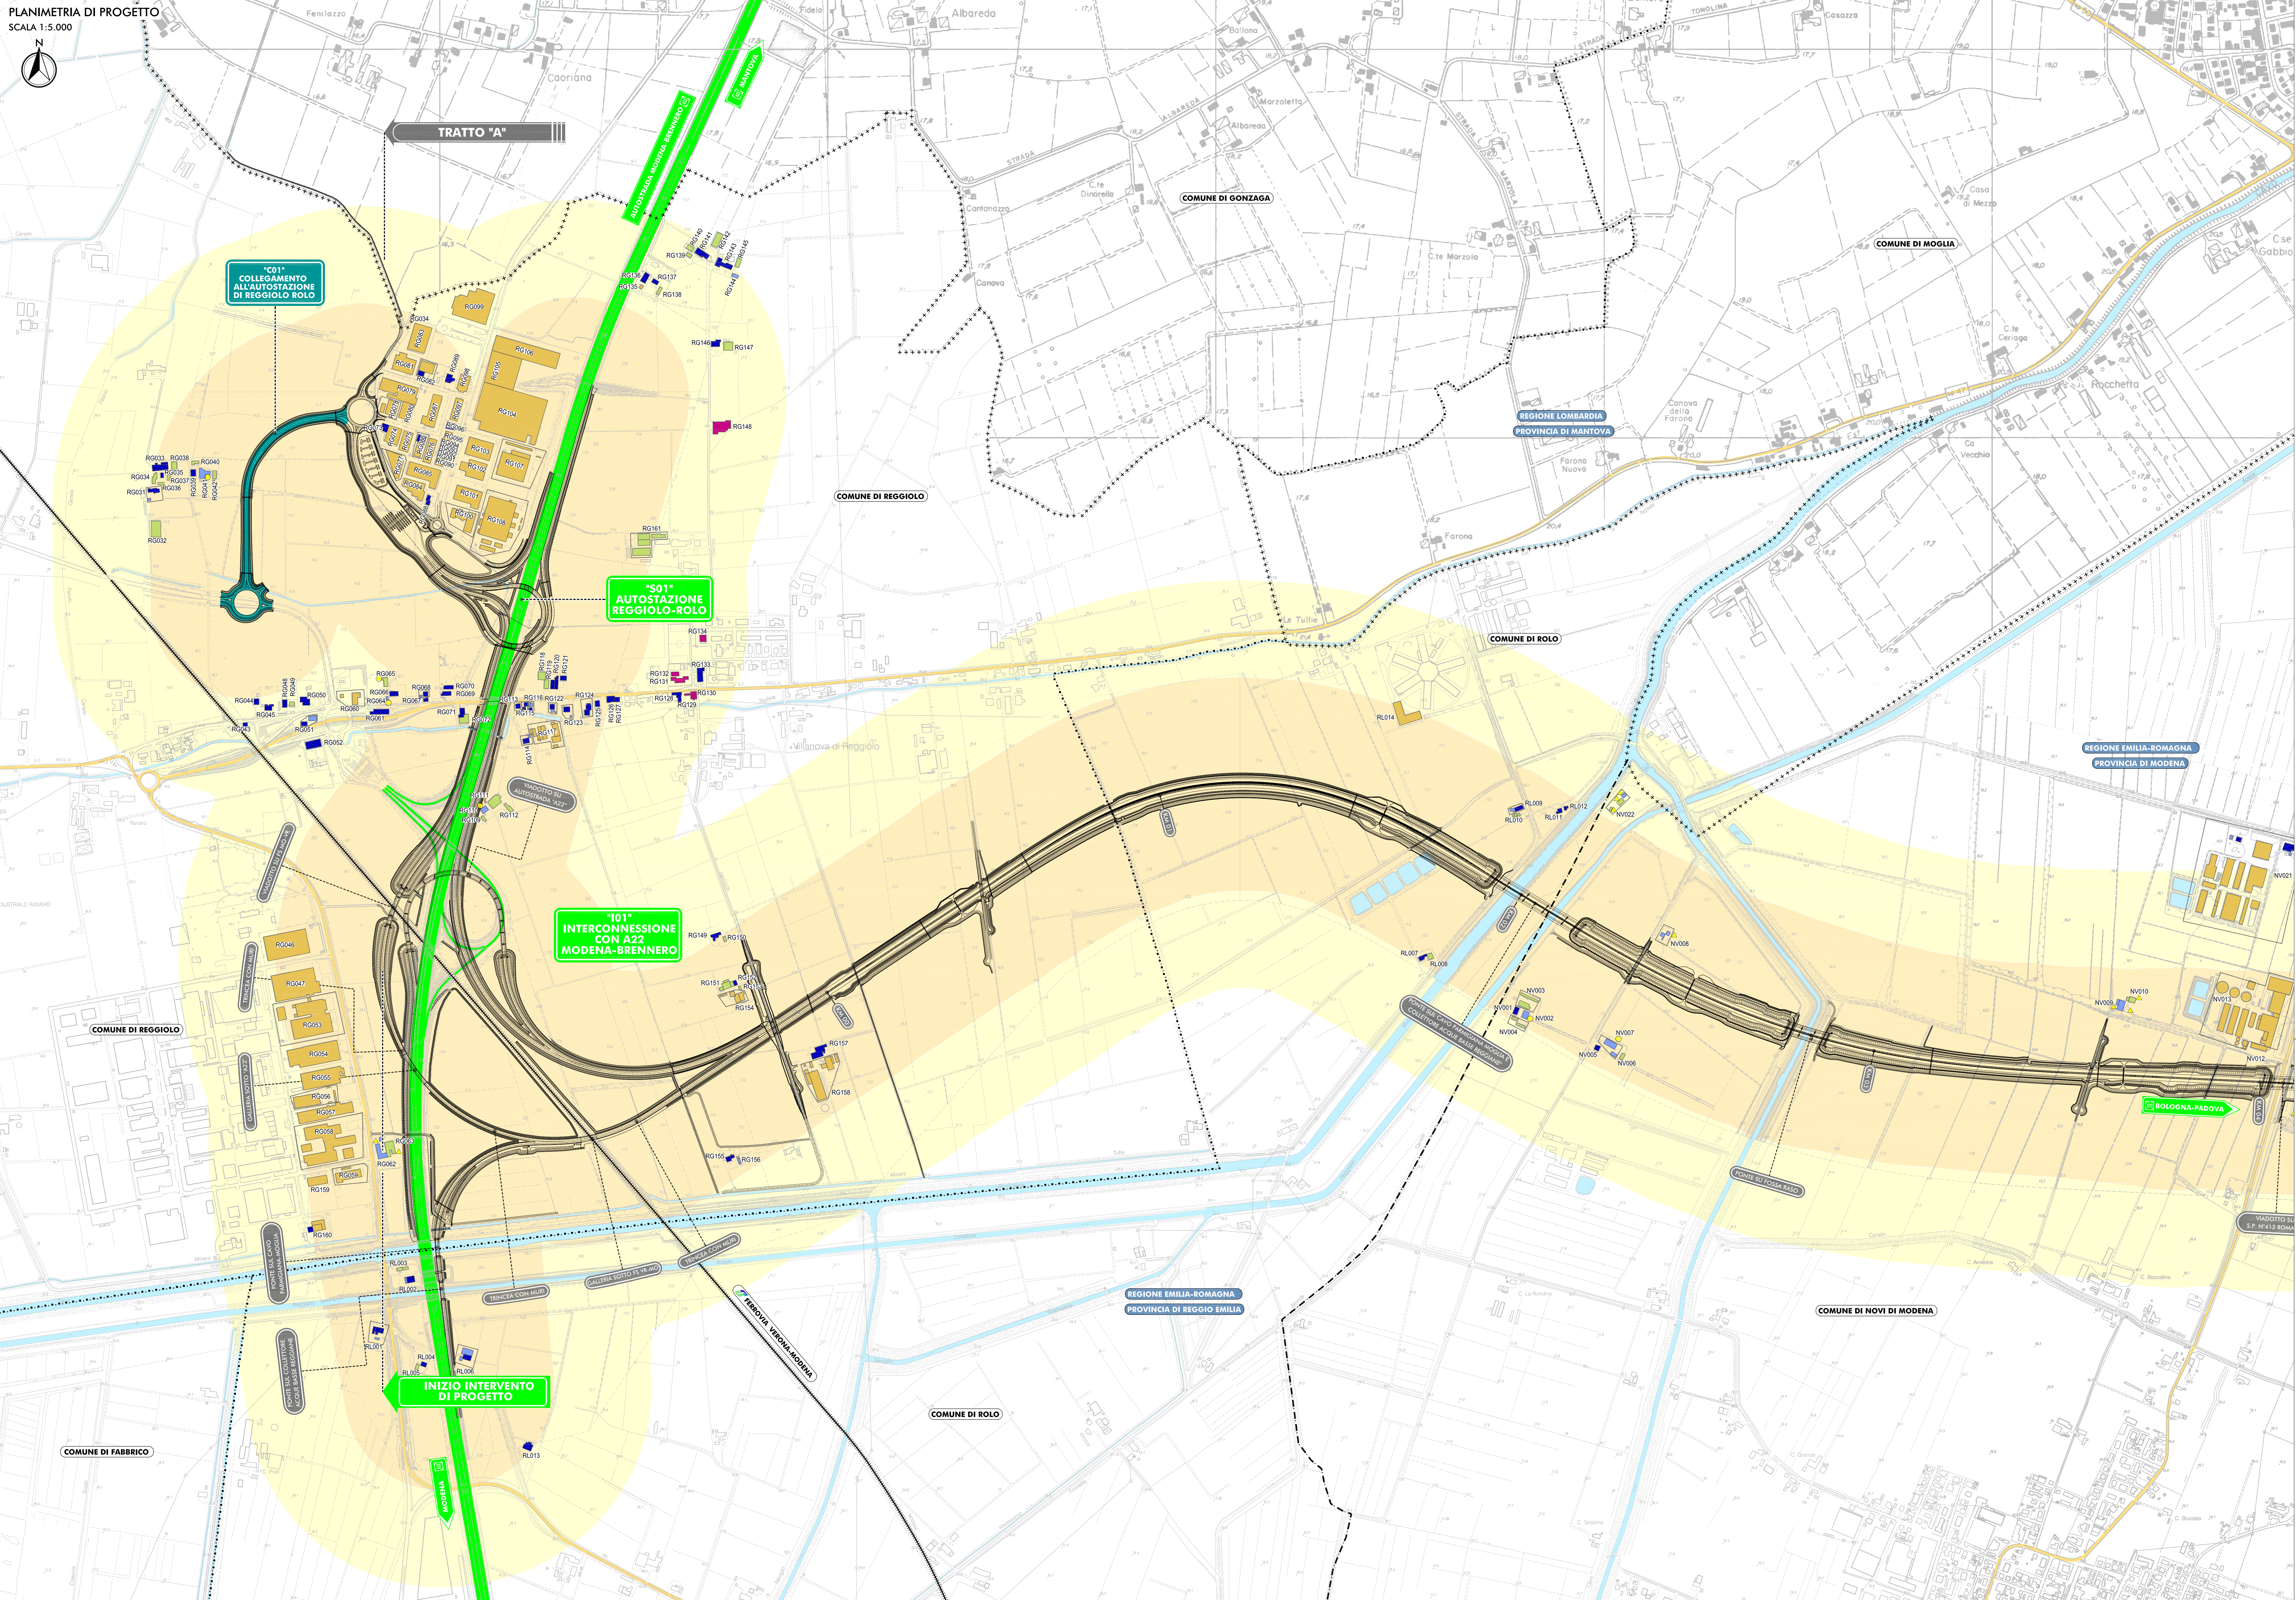

**ELABORATI DI RIFERIMENTO**  
PD\_0\_000\_00000\_0\_IA\_RG\_04-06\_A RELAZIONE  
PD\_0\_000\_00000\_0\_IA\_SH\_02-06\_A CENSIMENTO DEI RICETTORI - SCHEDE

IL CONCESSIONARIO: Regione Emilia-Romagna

IL CONCESSIONARIO: ARC AUTOSTRADA REGIONALE CISPADANA

**AUTOSTRADA REGIONALE CISPADANA**  
DAL CASELLO DI REGGIOLO-ROLO SULLA A22 AL CASELLO DI FERRARA SUD SULLA A13  
CODICE C.U.P.: B1180000000000

**PROGETTO DEFINITIVO**

STUDIO DI IMPATTO AMBIENTALE  
QUADRO DI RIFERIMENTO AMBIENTALE STATO DI FATTO

CARTA CON LOCALIZZAZIONE DEI RICETTORI  
TAV. 1/14

RESPONSABILE INTEGRAZIONE PRESTAZIONI SPECIALISTICHE  
Ing. Emilio Salsi  
Albo Ing. Ingegneria n° 945

IL CONCESSIONARIO: Arcadis Regional Consulting S.p.A. / Ing. Francesco Cazzavara

TECNICO COMPETENZE CERTIFICATE  
Ing. Emilio Salsi

G									
F									
E									
D									
C									
B									
A	17.04.2012	EMISSIONE							
REV.	DATA	DESCRIZIONE	ELABORATORE	REGISSTRATORE	CONTROLLATORE	APPROVAZIONE	DATA	SCALA	1:5.000
IDENTIFICAZIONE ELABORATO: 62211 PD 0 000 00000 0 IA R 04-06 A IDENTIFICAZIONE ELABORATO: 62211 PD 0 000 00000 0 IA SH 02-06 A DATA: 17.04.2012 DESCRIZIONE: EMISSIONE ELABORATORE: GHIRETTI REGISSTRATORE: BECCARELLI CONTROLLATORE: SALSIS APPROVAZIONE: SALSIS DATA: 17.04.2012 SCALA: 1:5.000									