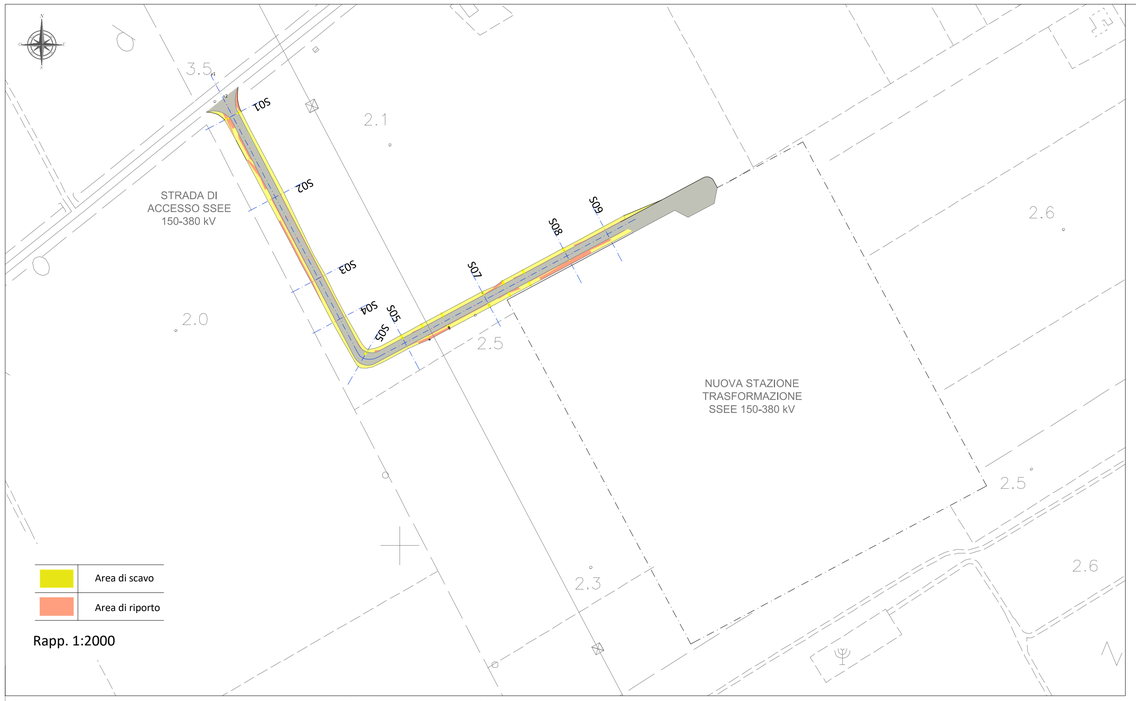

Rapp. 1:2000

Stralcio planimetrico tratto stradale di accesso alla SSEE 150 - 380 kV - Cancello 380

S01

Area di Sterro: 0.00
Area di Riporto: 7.49
Altezze: 1:500
Lunghezze: 1:500

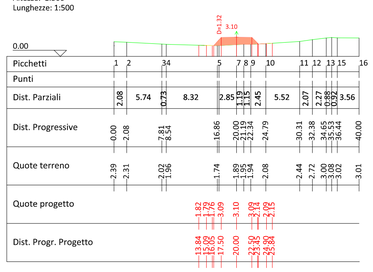

S02

Area di Sterro: -0.36
Area di Riporto: 4.41
Altezze: 1:500
Lunghezze: 1:500

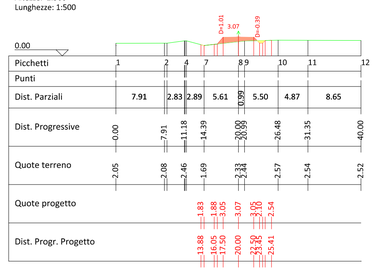

S03

Area di Sterro: -1.10
Area di Riporto: 2.29
Altezze: 1:500
Lunghezze: 1:500

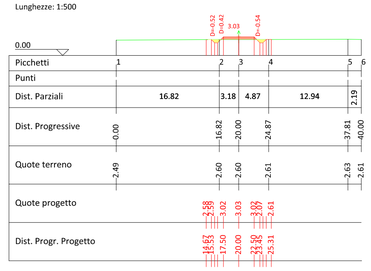

S04

Area di Sterro: -1.01
Area di Riporto: 2.45
Altezze: 1:500
Lunghezze: 1:500

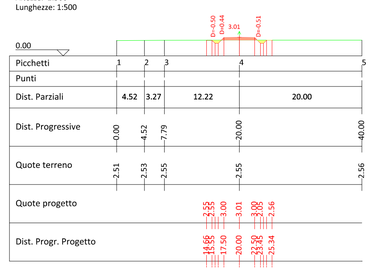

S05

Area di Sterro: -1.19
Area di Riporto: 2.11
Altezze: 1:500
Lunghezze: 1:500

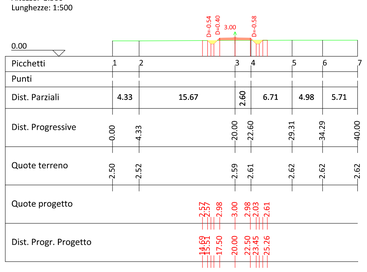

S06

Area di Sterro: -0.57
Area di Riporto: 3.45
Altezze: 1:500
Lunghezze: 1:500

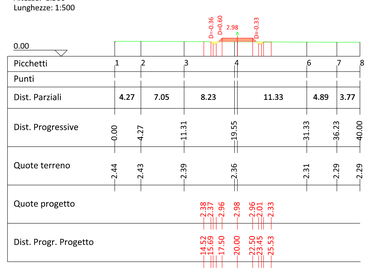

S07

Area di Sterro: -0.19
Area di Riporto: 4.74
Altezze: 1:500
Lunghezze: 1:500

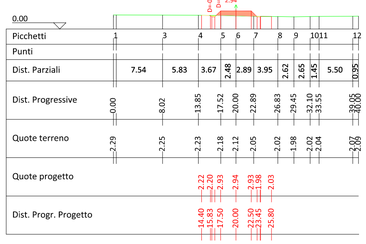

S08

Area di Sterro: -0.11
Area di Riporto: 5.14
Altezze: 1:500
Lunghezze: 1:500

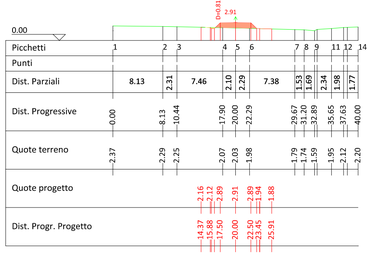

S09

Area di Sterro: -0.07
Area di Riporto: 5.69
Altezze: 1:500
Lunghezze: 1:500

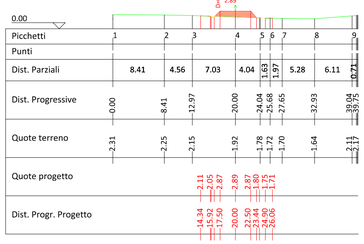

STRADA DI ACCESSO SSEE 150-380 KV Caratteristiche Tracciato di Progetto	
Quota Monte	3.11
Quota Valle	2.88
Lungh. Proiezione	393.84
Lungh. Sviluppo	393.84
Dislivello	0.23
Pendenza Minima	-0.06 %
Pendenza Massima	-0.06 %
Pendenza Media	0.06 %

Pendenza Livellette — Diff. di Quota / Distanza / Pendenza — H= -0.23, L = 393.84, P = -0.06%

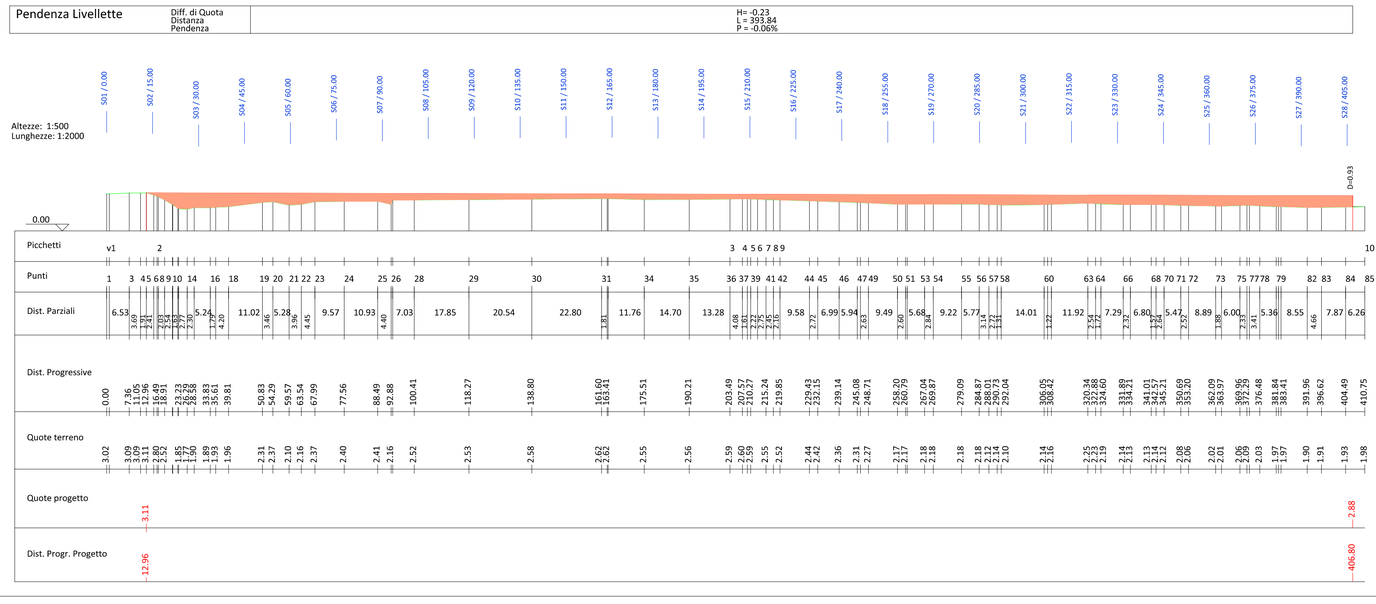

Area di scavo
Area di riporto

Rapp. 1:1000

Profilo longitudinale

REGIONE CAMPANIA
PROVINCIA DI CASERTA
COMUNE DI CANCELLO ARNONE

PROGETTO PER LA REALIZZAZIONE DI UNA SE RTN DI TRASFORMAZIONE 380/150KV CON RACCORDI AEREI ALLA LINEA 380KV "PATRIA-GARIGLIANO"

STARENERGIA

StarEnergia srl
sede legale Via Francesco Giordani n. 42
800122 NapoliP.IVA 05769401216 PEC: starenergia@pec.it

STRADA DI ACCESSO PIANTA E SEZIONI

Firmato digitalmente da: PALMA MARIO
Firmato il 24/03/2022 12:06
Seriale Certificato: 18129452
Rilasciato da: Firma Qualificata 2

PROGETTISTI	PROPONENTE	SCALA
INSE s.r.l. Viale Michelangelo, 71 800129 Napoli Tel.+39 0815797998 mail: tecnico.inse@gmail.com GALDIERO NICOLA 10.09.2021 00:16:46 UTC	Nova Energia s.r.l. P.Iva 09896841219 MARIO PALMA Amministratore Unico CAMPANIA SOLARE S.R.L. sede legale Via F. Giordani n. 42 80012 Napoli Tel.+39 081 060 7743 Fax +39 081 060 7876 Rea - NA1051228 – C.F. e P.IVA 09700581219 mail: campaniasolare@starenergia.com PEC: campaniasolare@pecditta.com Cod. Univoco SRUIO2D	Varie
		TAVOLA
		AS245-ET33-D

Firmato digitalmente da: PALMA MARIO
Data: 10/09/2021 12:51:10

Revisioni e coordinamento: ing. Roberto Caldara

Rev.	Data:	Redattore :
Rev. 01	20/07/2021	INSE Srl