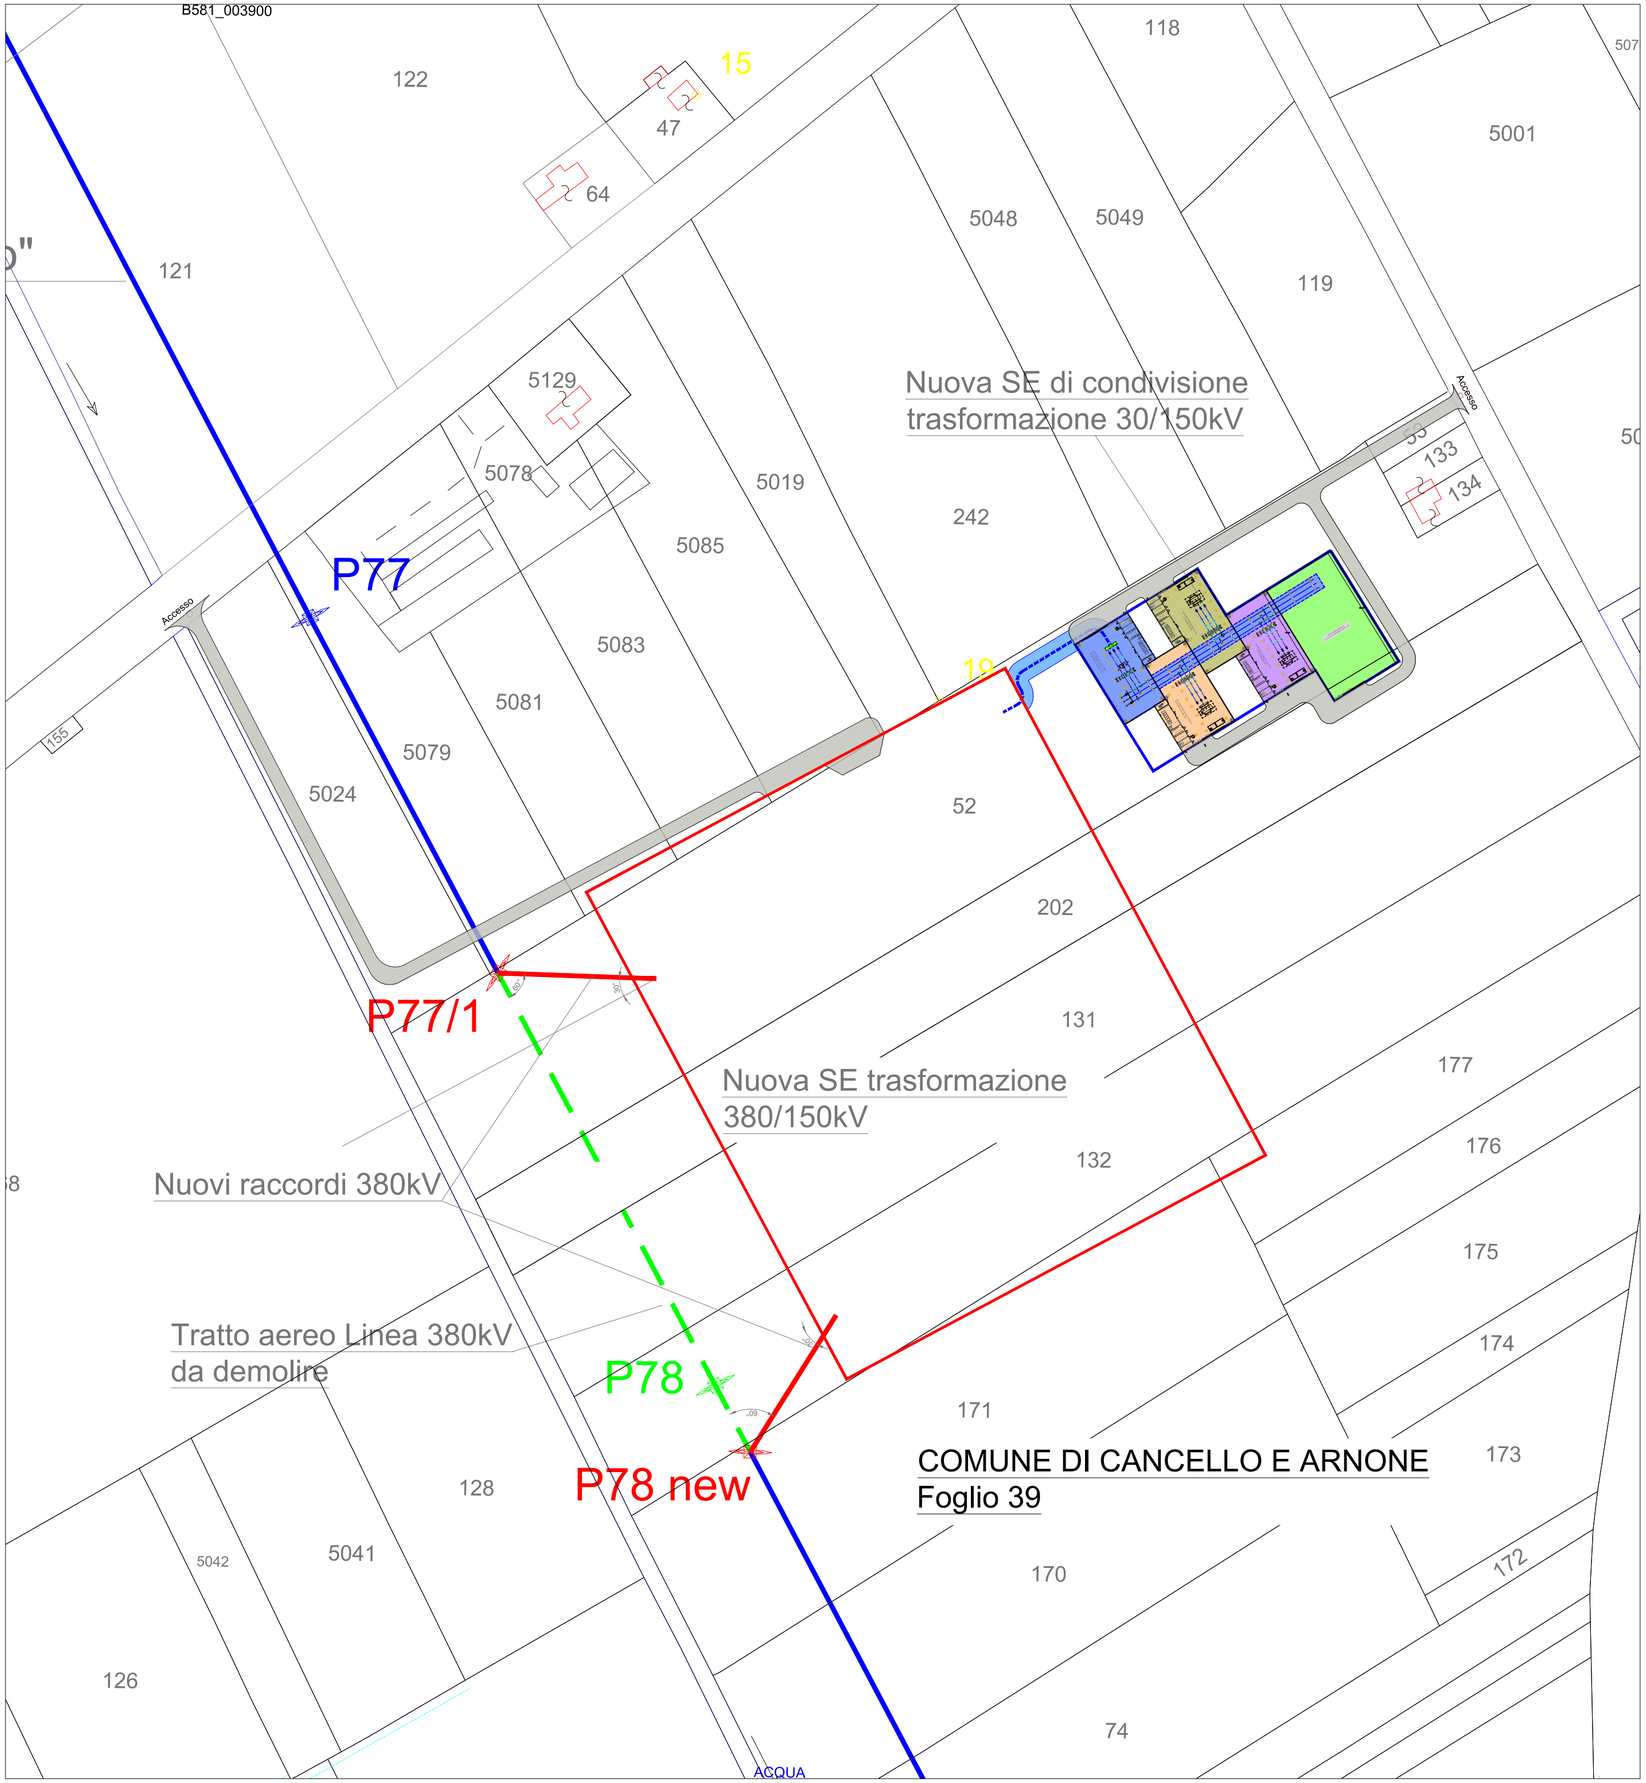

Legenda

	ELETTRODOTTO ESISTENTE 380 kV "PATRIA-GARIGLIANO"		AREA STALLO CONDIVISO DI UTENZA 150KV
	RACCORDI AT 380KV DI PROGETTO		SE TRASF. 30/150kV CAMPANIA SOLARE SRL "Bosco Cammino" 63MW
	ELETTRODOTTO 380KV DA DEMOLIRE		SE TRASF. 30/150kV Stardue SRL -"Bufala" 57 MW
	ELETTRODOTTO 150kV INTERRATO DI COLLEGAMENTO SE UTENTI		SE TRASF. 30/150kV STAR ENERGIA SRL "La Fossa"
	SOSTEGNO 380KV ESISTENTE		Area SE TRASF. HYBRID ENERGY SRL 70MW
	SOSTEGNO 380KV FUTURO		
	SOSTEGNO DA DEMOLIRE		
10 m	Area potenzialmente impegnata cavo 150KV di collegamento RTN-Utenza		
	Area strada di accesso alle SE		
	Area ingombro futura SE trasformazione 150/380kV		

REGIONE CAMPANIA
PROVINCIA DI CASERTA
COMUNE DI CANCELLO ARNONE

PROGETTO PER LA REALIZZAZIONE DI UNA SE DI CONDIVISIONE E TRASFORMAZIONE 30/150KV PER IL COLLEGAMENTO DI PARCHI FOTOVOLTAICI IN PROVINCIA DI CASERTA

STARENERGIA

StarEnergia srl
sede legale Via Francesco Giordani n. 42
800122 NapoliP.IVA 05769401216 PEC: starenergia@pec.it

PLANIMETRIA CATASTALE CON API COMUNE DI CANCELLO ARNONE

PROGETTISTI	PROPONENTE	SCALA
INSE s.r.l. Viale Michelangelo, 71 800129 Napoli Tel.+39 0815797998 mail: tecnico.inse@gmail.com	Nova Energia s.r.l. P.Iva 09898841219 MARIO PALMA Amministratore Unico CAMPANIA SOLARE s.r.l. sede legale Via Cardinale Giordani n. 42 800122 Napoli Tel.+39 081 060 7743 Fax +39 081 060 7876 Rea - NA1051228 – C.F. e P.IVA 09700581219 mail: campaniasolare@starenergia.com PEC: campaniasolare@pecditta.com Capitale sociale 50.000,00	1:2000
		TAVOLA
		BS245-EU08-D

Firmato digitalmente da:
PALMA MARIO
Firmato il 24/03/2022 12:17
Seriale Certificato: 18129452
Valido dal 27/04/2020 al 27/04/2023
InfoCert Firma Qualificata 2

Firmato digitalmente da: PALMA MARIO
Data: 10/09/2021 12:59:39

Revisioni e coordinamento: ing. Roberto Caldara

Rev.	Data:	Redattore :
Rev. 01	20/07/2021	INSE Srl

ORDINE DEGLI INGEGNERI DELLA PROVINCIA DI NAPOLI
NICOLA GALDIERO
INGEGNERE CIVILE E AMBIENTALE
INDUSTRIALE DELLA INFORMAZIONE
SEZIONE A
N° ISCRIZIONE
17370

GALDIERO NICOLA
09.09.2021 23:38:54 UTC