



REGIONE CAMPANIA
 PROVINCIA DI CASERTA
 COMUNE DI CANCELLO ARNONE


PROGETTO PER LA REALIZZAZIONE DI UNA SE RTN DI TRASFORMAZIONE
 380/150KV CON RACCORDI AEREI ALLA LINEA 380KV "PATRIA-GARIGLIANO"

StarEnergia srl
 sede legale Via F. Giordani n. 42
 800122 Napoli P.IVA 03769401216 PEC: starenergia@pec.it

PROFILO LONGITUDINALE E DISTRIBUZIONE SOSTEGNI LINEA
 "PATRIA-GARIGLIANO" - STATO DI FATTO

PROGETTISTI	PROPONENTE	SCALA
 INSE s.r.l. Viale Michelangelo, 71 800129 Napoli Tel. +39 081 060 7743 Fax +39 081 060 7876 Rea - NA1051228 - C.F. e P.IVA 09700581219 mail: campaniasolare@starenergia.com PEC: campaniasolare@pecditla.com Cod. Univoco SRU062D	CAMPANIA SOLARE s.r.l. sede legale Via F. Giordani n. 42 800122 Napoli Tel. +39 081 060 7743 Fax +39 081 060 7876 Rea - NA1051228 - C.F. e P.IVA 09700581219 mail: campaniasolare@starenergia.com PEC: campaniasolare@pecditla.com Cod. Univoco SRU062D	TAVOLA AS245-ET34-D


Revisioni e coordinamento: ing. Roberto Caldara		
Rev.	Data:	Redattore:
Rev. 01	20/07/2021	INSE Srl

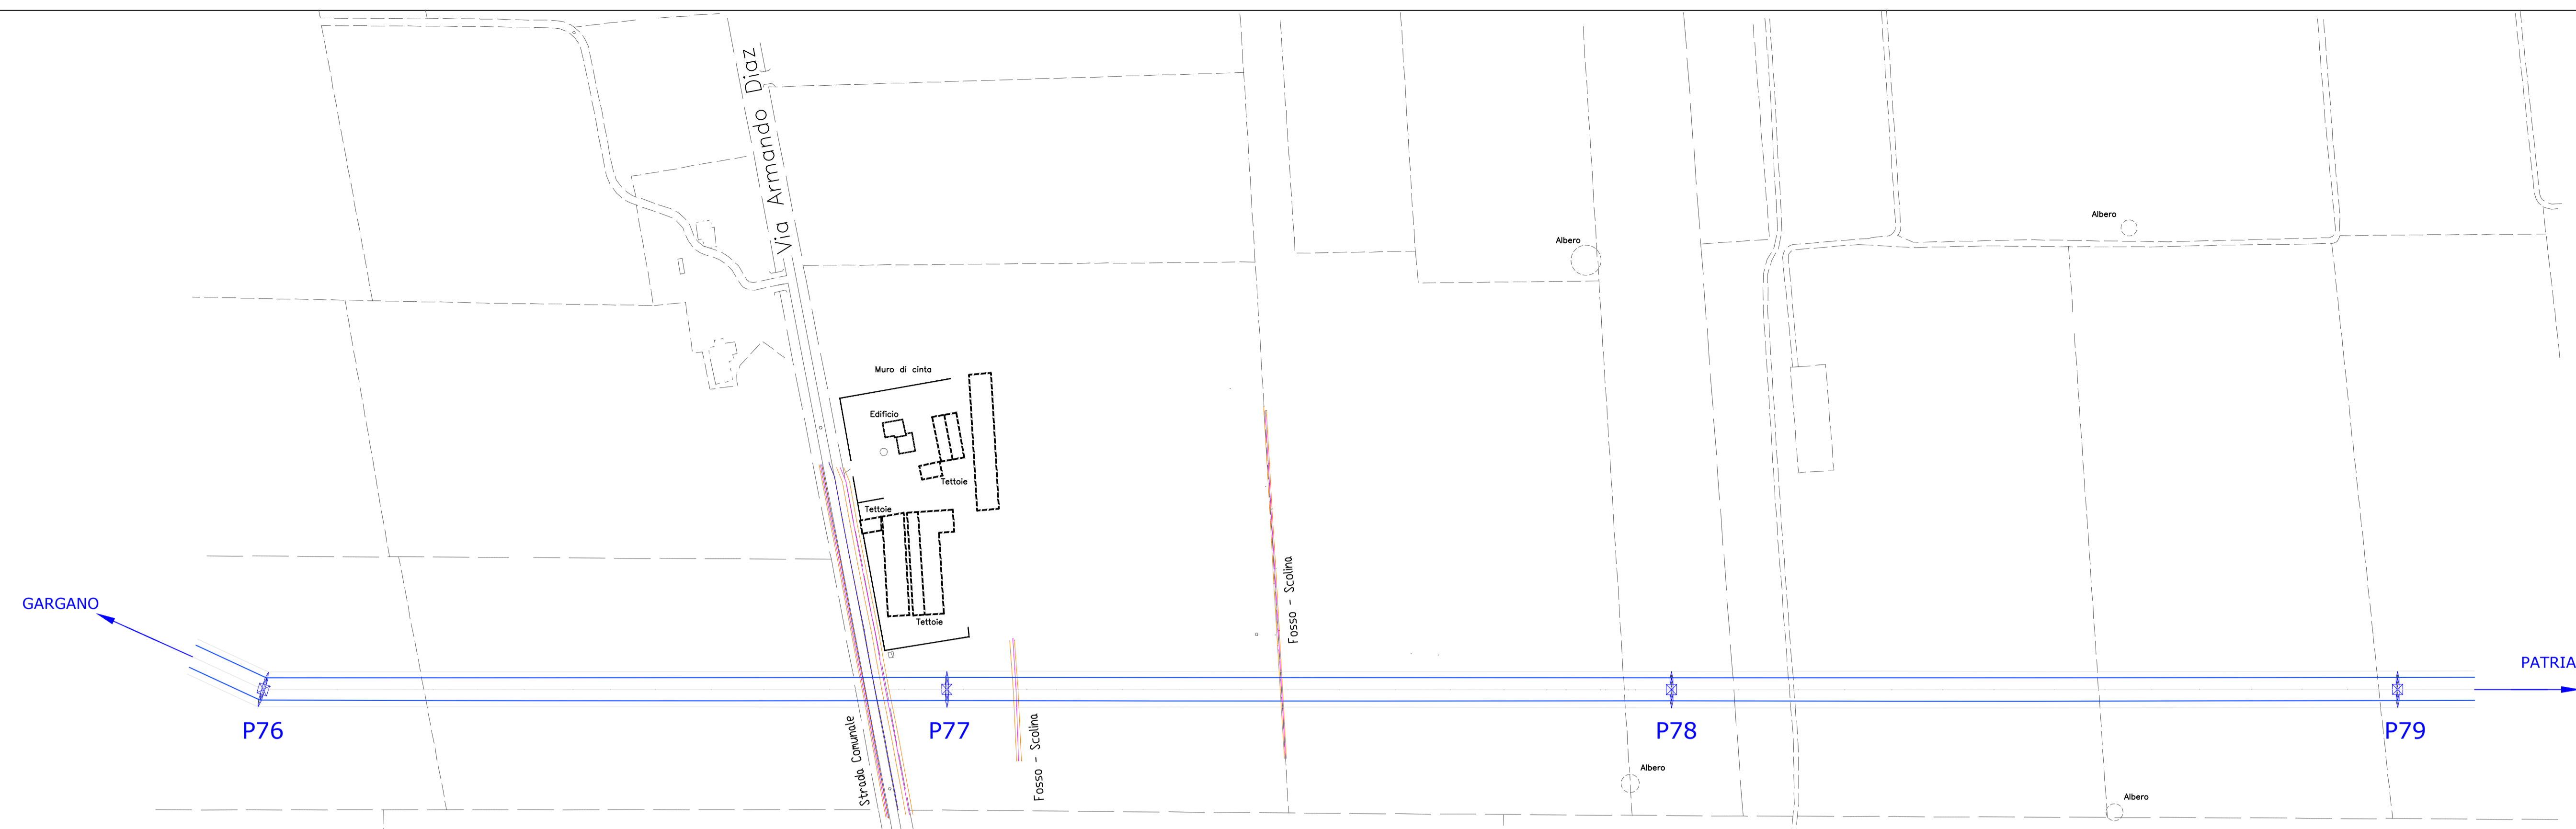

LEGENDA


— Profilo del terreno attuale
 TP: Testa palo
 ma/ca: Mensola o Conduttore alto
 mm/cm: Mensola o Conduttore medio
 mb/cb: Mensola o Conduttore basso

Gradi sessadecimali
 ARMAMENTI CONDUTTORI
 SS: sospensione semplice
 DS: sospensione doppia
 SA: amarro semplice
 DA: amarro doppio
 ● sfera segnalamento
 ↓25 contrappesi (kg)

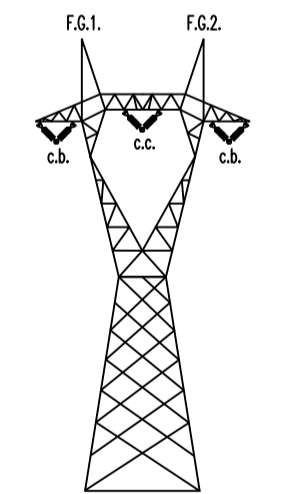

Linea AT 380kV Patria - Garigliano

LINEA AT 380 KV	
Scala orizz.	2000
Scala verticale	500

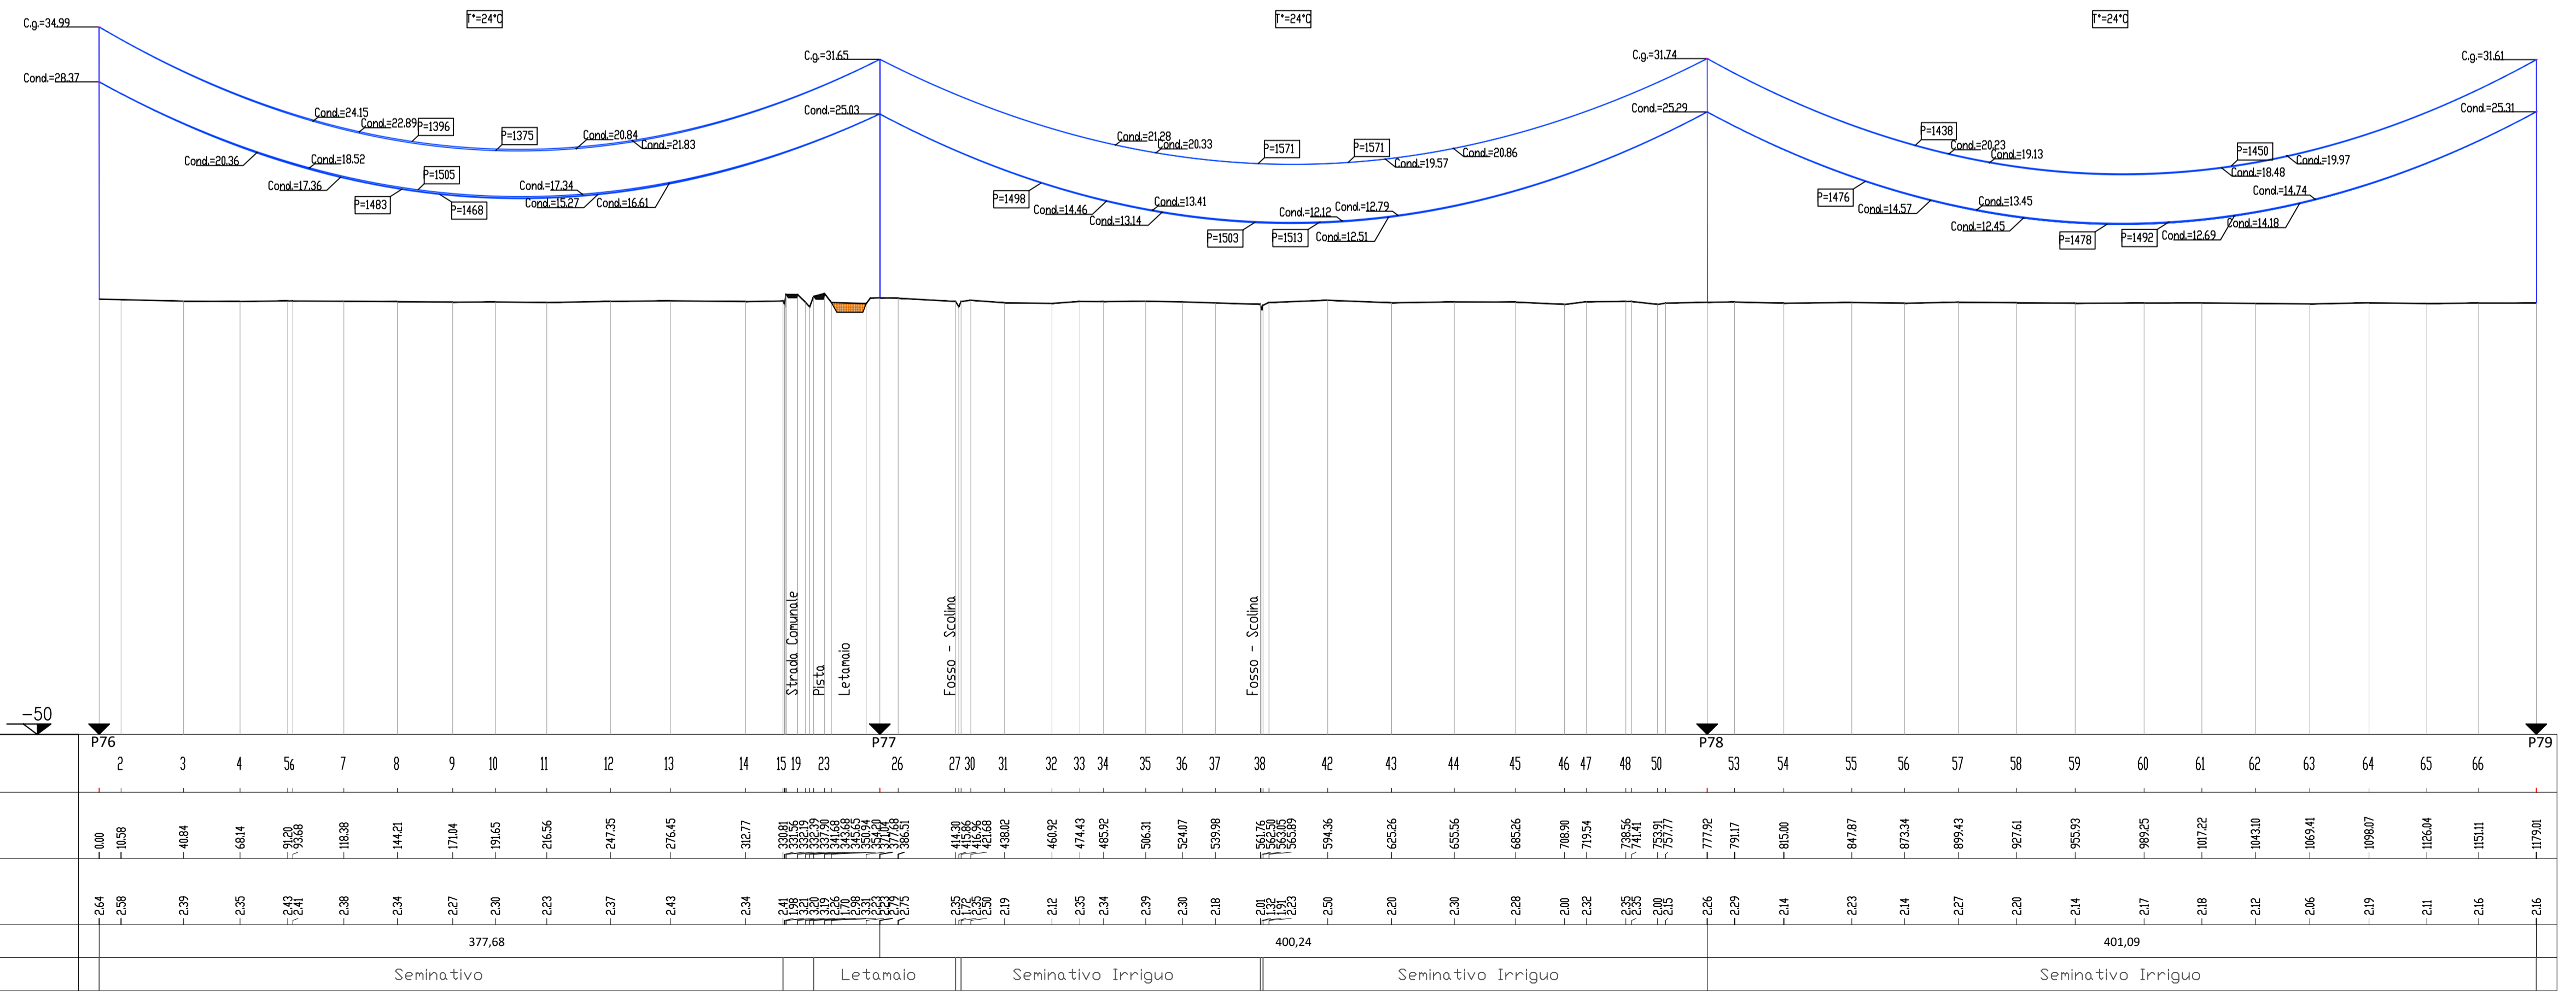

NUMERO SEZIONI	2	3	4	5a	7	8	9	10	11	12	13	14	15	19	23	26	27	30	31	32	33	34	35	36	37	38	42	43	44	45	46	47	48	50	53	54	55	56	57	58	59	60	61	62	63	64	65	66		
CAMPATA	377,68															400,24												401,09																						
COLTURA	Seminativo															Letania			Seminativo Irriguo						Seminativo Irriguo						Seminativo Irriguo																			