



REGIONE CAMPANIA
PROVINCIA DI CASERTA
COMUNE DI CANCELLO ARNONE


PROGETTO PER LA REALIZZAZIONE DI UNA SE RTN DI TRASFORMAZIONE
380/150KV CON RACCORDI AEREI ALLA LINEA 380KV "PATRIA-GARIGLIANO"

StarEnergia srl
sede legale Via Francesco Giordani n. 42
800122 Napoli IVA 02704021216 PEC: starenergia@pec.it

PROFILO LONGITUDINALE E DISTRIBUZIONE SOSTEGNI LINEA
"PATRIA-GARIGLIANO" - STATO DI PROGETTO

PROGETTISTI	PROPONENTE	SCALA
INSE s.r.l. Viale Michelangelo, 71 800128 Napoli Tel. +39 081 060 7743 Fax +39 081 060 7876 Rea - NA1051228 - C.F. e P.IVA 0970581219 mail: compensazioni@starenergia.com PEC: compensazioni@pec.starenergia.com Cod. Univoco SRU082D	CAMPANIA SOLARE s.r.l. sede legale Via F. Giordani n. 42 800122 Napoli Tel. +39 081 060 7743 Fax +39 081 060 7876 Rea - NA1051228 - C.F. e P.IVA 0970581219 mail: compensazioni@starenergia.com PEC: compensazioni@pec.starenergia.com Cod. Univoco SRU082D	AS245-ET35-D

Revisioni e coordinamento: ing. Roberto Caldarà		
Rev.	Data:	Redattore:
Rev. 01	20/07/2021	INSE Srl

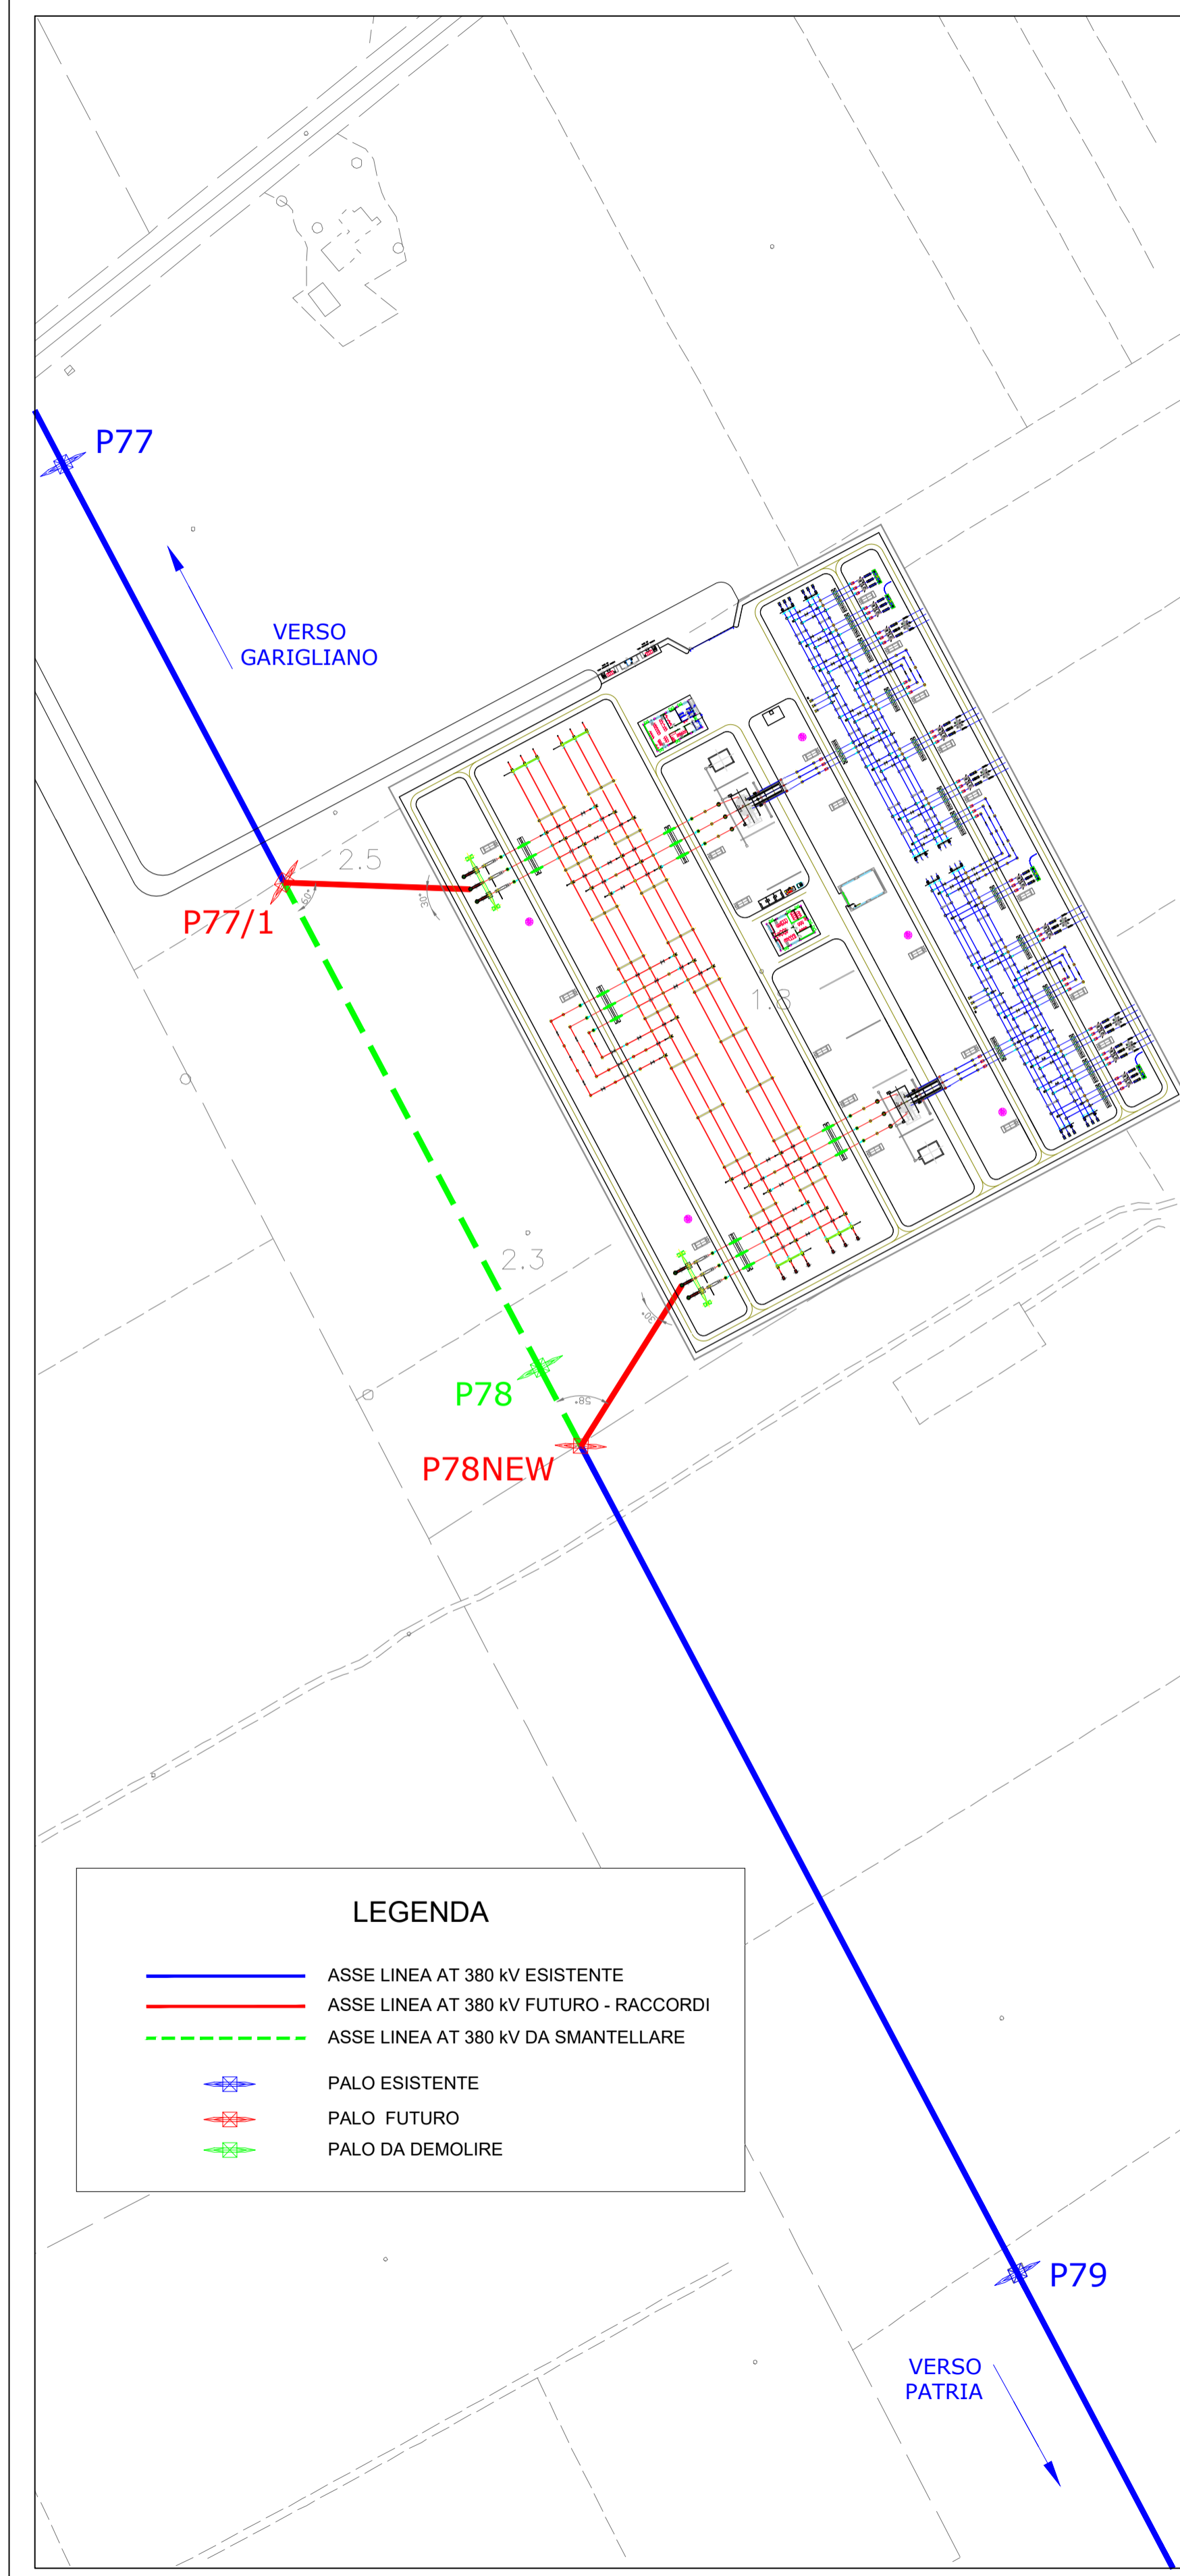

LEGENDA

- ASSE LINEA AT 380 KV ESISTENTE
- ASSE LINEA AT 380 KV FUTURO - RACCORDI
- ASSE LINEA AT 380 KV DA SMANTELLARE
- PALO ESISTENTE
- PALO FUTURO
- PALO DA DEMOLIRE

