
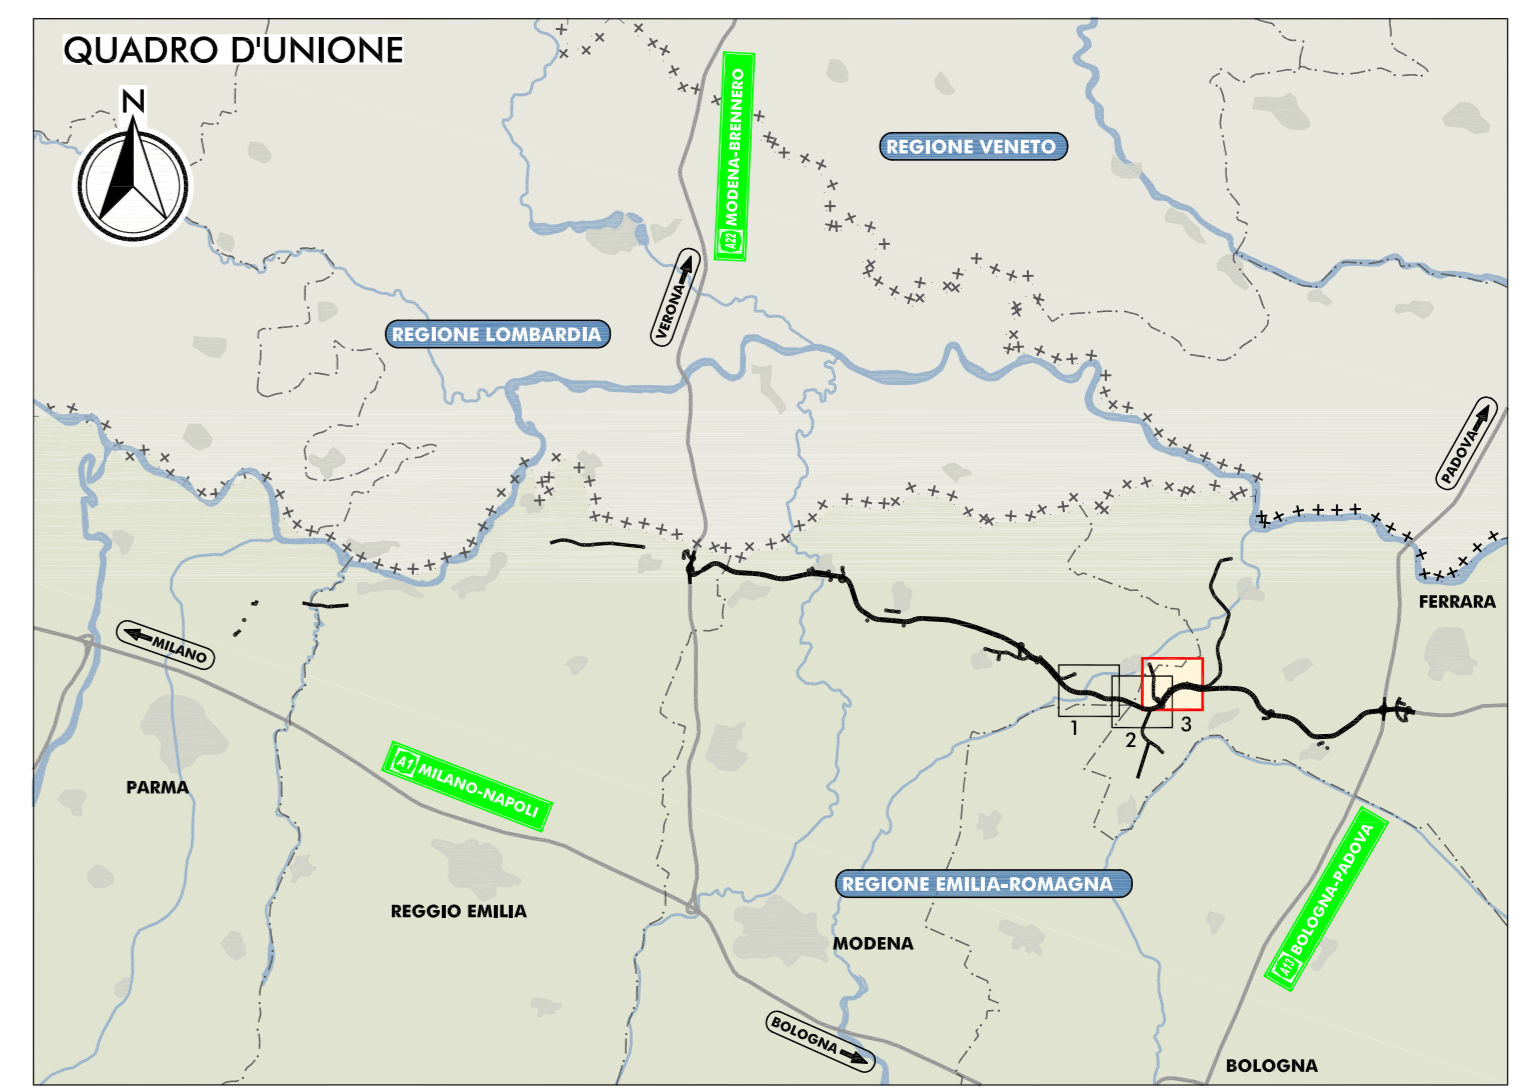


PLANIMETRIA DI PROGETTO
SCALA 1:5.000

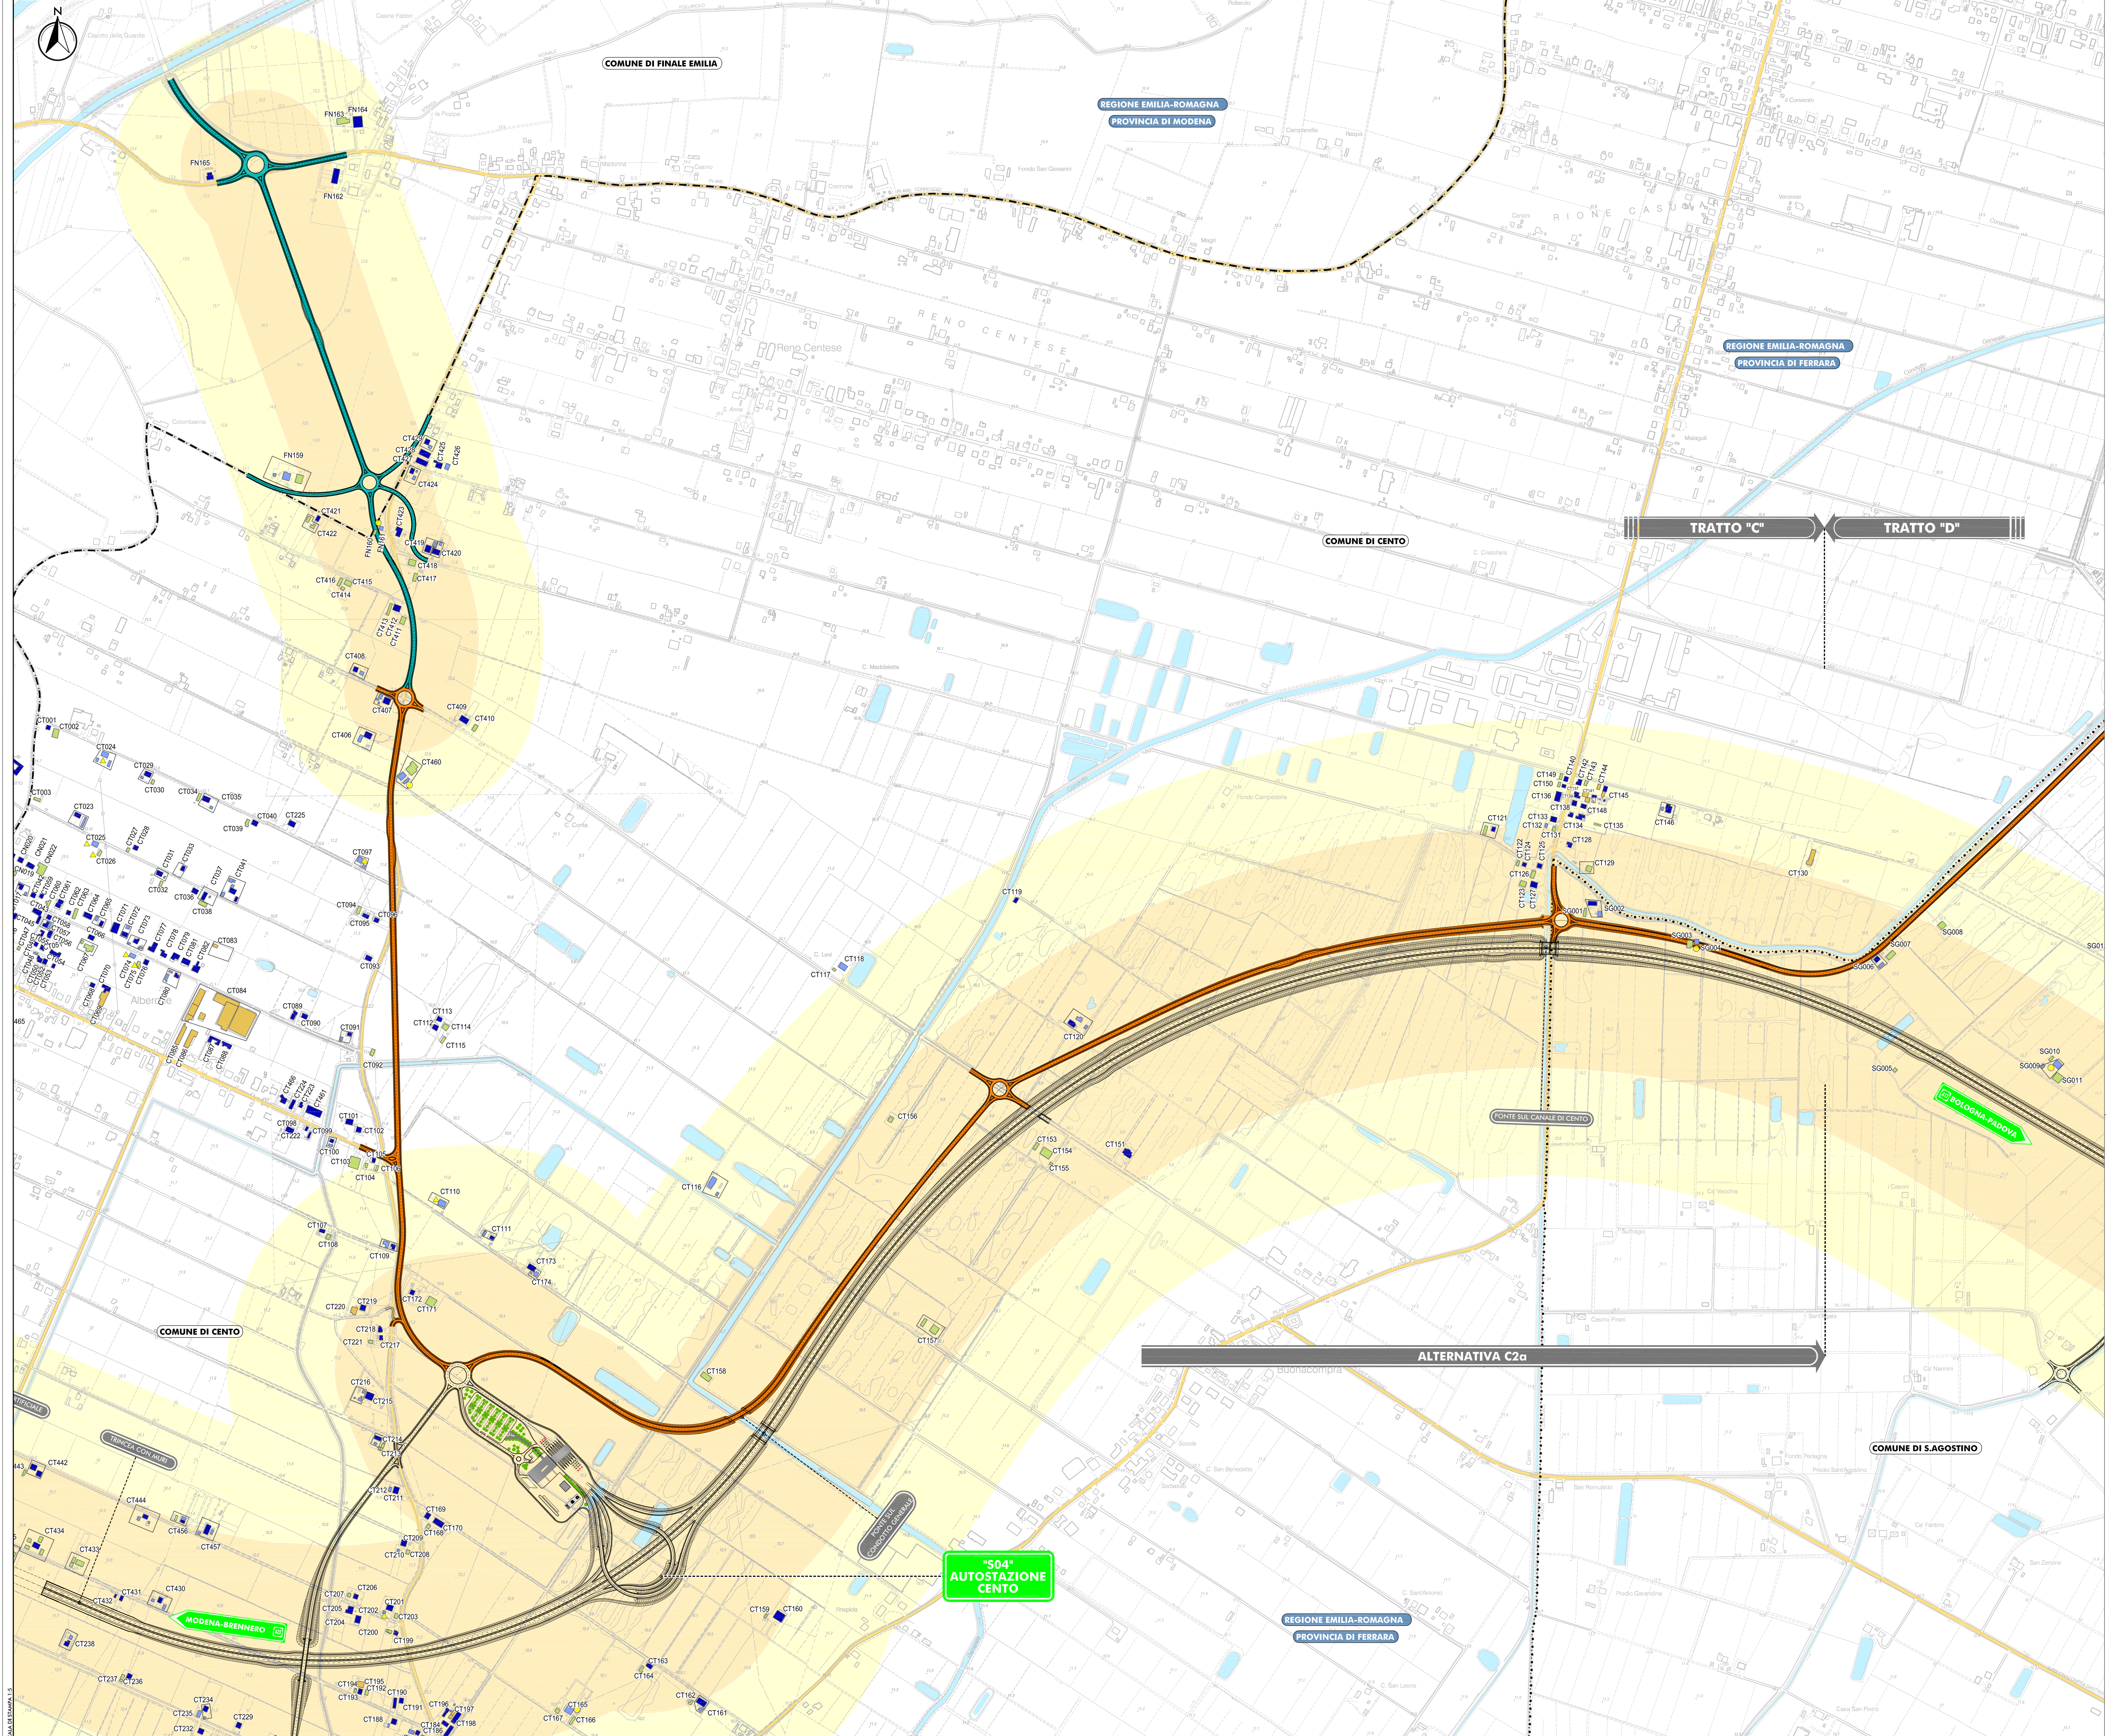

LEGENDA

TERRITORIO

- +++++ CONFINI REGIONALI
- CONFINI PROVINCIALI
- CONFINI COMUNALI
- CORSI D'ACQUA E PRESENZE IDROGRAFICHE PRINCIPALI

INFRASTRUTTURE ESISTENTI

- AUTOSTRADE
- FERROVIE
- STRADE STATALI
- STRADE PROVINCIALI

INFRASTRUTTURE DI PROGETTO

- TRACCIATO AUTOSTRADALE DI PROGETTO
- INTERVENTI LOCALI DI COLLEGAMENTO VARIO AL SISTEMA AUTOSTRADALE
- VIABILITÀ DI ADOZIONE AL SISTEMA AUTOSTRADALE

RICETTORI

- RICETTORE A DESTINAZIONE PRODUTTIVA/COMMERCIALE/TERZIARIO
- RICETTORE A DESTINAZIONE AGRICOLA
- RICETTORE SENSIBILE (SCUOLE, OSPEDALI, CASE DI CURA E RIPOSO)
- RICETTORE SPECIALISTICO PARTICOLARE
- RICETTORE A DESTINAZIONE RESIDENZIALE ABITATO
- RICETTORE A DESTINAZIONE RESIDENZIALE NON ABITATO
- RICETTORE DISABITATO
- RICETTORE INAGIBILITÀ

RICETTORI

- SIGLA COMUNE E NUMERO PROGRESSIVO
- BONDENO (FE)
- BRESCELLO (FE)
- CENTO (FE)
- CONCORDIA (MO)
- FERRARA (FE)
- FINALE EMILIA (MO)
- GUASTALLA (RE)
- LUZZARA (RE)
- MEDOLLA (MO)
- MIRABELLO (FE)
- MIRABELLO (MO)
- MEZZANI (PR)
- NOVI DI MODENA (MO)
- PARMA (PR)
- POGGIO RENAIKO (FE)
- REGGIOLO (RE)
- REGGIO (FE)
- SAN FELICE SUL PANARO (MO)
- SAN POSSIDONIO (MO)
- SANT'AGOSTINO (FE)
- SORBOLLO (PR)
- TORRILE (PR)

FASCE DI PERTINENZA DA DPR 142/04

- FASCE DI INDAGINE RICETTORI SENSIBILI DA DPR 142/04

ELABORATI DI RIFERIMENTO

PD_0_000_00000_0_LA_R0_04-06_A RELAZIONE

PD_0_000_00000_0_LA_SH_02-05_A CENSIMENTO DEI RICETTORI - SCHEDE

IL CONCESSIONARIO

Regione Emilia-Romagna

ARC
AUTOSTRADA REGIONALE
CISPADANA

**AUTOSTRADA REGIONALE CISPADANA
DAL CASELLO DI REGGIOLO-ROLO SULLA A22
AL CASELLO DI FERRARA SUD SULLA A13**

CODICE C.U.P. 831800000000000

PROGETTO DEFINITIVO

STUDIO DI IMPATTO AMBIENTALE
QUADRO DI RIFERIMENTO AMBIENTALE
STATO DI FATTO

ALTERNATIVA C2a - CARTA CON LOCALIZZAZIONE DEI RICETTORI
TAV. 3/3

RESPONSABILE INTEGRAZIONE PRESTAZIONI SPECIALISTICHE
Ing. Emilio Salsi
Albo Ing. Reggionitico n° 945

CONCESSIONARIO
Autosole Regionale
L. Marescotti
Gruppo Finanziario

G									
F									
E									
D									
C									
B									
A	17.04.2012	EMISSIONE							
REV.	DATA	DESCRIZIONE	REDAZIONE	CONTROLLI	APPROVAZIONE				
IDENTIFICAZIONE ELABORATO		GHIRETTI		BECCARELLI SALSÌ					
MAGGIO 2012									
SCALA 1:5.000									