PLANIMETRIA DI PROGETTO

SCALA 1:5.000

N

COMUNE DI CENTO

REGIONE EMILIA-ROMAGNA

PROVINCIA DI FERRARA

COMUNE DI S.AGOSTINO

COMUNE DI MIRABELLO

PONTE SUL CANALE ANGELINO

PONTE SULLO SCOLMATORE FIUME RENO

MODENA-BRENNERO

BOLOGNA-PADOVA

TRATTO "C"

TRATTO "D"

ALTERNATIVA Db

REGIONE EMILIA-ROMAGNA

PROVINCIA DI FERRARA

SCALA DI STAMPA 1:5

QUADRO D'UNIONE

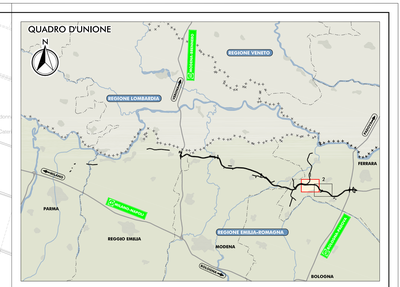

LEGENDA

TERRITORIO

- CONFINI REGIONALI
- CONFINI PROVINCIALI
- CONFINI COMUNALI
- CORSI D'ACQUA E PRESENZE IDROGRAFICHE PRINCIPALI

INFRASTRUTTURE ESISTENTI

- AUTOSTRADE
- FERROVIE
- STRADE STATALI
- STRADE PROVINCIALI

INFRASTRUTTURE DI PROGETTO

- TRACCIATO AUTOSTRADALE DI PROGETTO
- INTERVENTI LOCALI DI COLLEGAMENTO VIARIO AL SISTEMA AUTOSTRADALE
- VIABILITÀ DI ADDUZIONE AL SISTEMA AUTOSTRADALE

RICETTORI

- RICETTORE A DESTINAZIONE PRODUTTIVA/ COMMERCIALE/TERZIARIO
- RICETTORE A DESTINAZIONE AGRICOLA
- RICETTORE SENSIBILE (SCUOLE, OSPEDALI, CASE DI CURA E RIPOSO)
- RICETTORE SPECIALISTICO PARTICOLARE
- RICETTORE A DESTINAZIONE RESIDENZIALE ABITATO
- RICETTORE A DESTINAZIONE RESIDENZIALE NON ABITATO
- RICETTORE DISABITATO
- RICETTORE INAGIBILE

NV007 SIGLA COMUNE E NUMERO PROGRESSIVO

BN	BONDENO (FE)
BR	BRESCELLO (RE)
CT	CENTO (FE)
CN	CONCORDIA (MO)
FR	FERRARA (FE)
FN	FINALE EMILIA (MO)
GS	GUASTALLA (RE)
LZ	LUZZARA (RE)
MD	MEDOLLA (MO)
MI	MIRABELLO (FE)
MR	MIRANDOLA (MO)
MZ	MEZZANI (PR)
NV	NOVI DI MODENA (MO)
PR	PARMA (PR)
PG	POGGIO RENATICO (FE)
RG	REGGIOLO (RE)
RL	ROLO (RE)
SF	SAN FELICE SUL PANARO (MO)
SP	SAN POSSIDONIO (MO)
SG	SANT'AGOSTINO (FE)
SR	SORBOLO (PR)
TR	TORRILE (PR)

- FASCIA DI PERTINENZA DA DPR 142/04
- FASCIA DI INDAGINE RICETTORI SENSIBILI DA DPR 142/04

ELABORATI DI RIFERIMENTO

PD_0_000_00000_0_IA_RG_04-06_A	RELAZIONE
PD_0_000_00000_0_IA_SH_03-05_A	CENSIMENTO DEI RICETTORI - SCHEDE

IL CONCEDENTE: Regione Emilia-Romagna

IL CONCESSIONARIO: ARC Autostrada Regionale Cispadana

AUTOSTRADA REGIONALE CISPADANA

DAL CASELLO DI REGGIOLO-ROLO SULLA A22 AL CASELLO DI FERRARA SUD SULLA A13

CODICE C.U.P. E81B08000060009

PROGETTO DEFINITIVO

STUDIO DI IMPATTO AMBIENTALE

QUADRO DI RIFERIMENTO AMBIENTALE
STATO DI FATTO

ALTERNATIVA Db - CARTA CON LOCALIZZAZIONE DEI RICETTORI
TAV. 1/2

SUPPORTO ALLA PROGETTAZIONE: Ing. Paolo Rossi, Ing. Michele Rossi, Ing. Andrea Rossi, Ing. Stefano Rossi

TECNICO COMPETENTE IN ACUSTICA: Dott. Ing. Andrea Rossi, Iscritto all'Albo ex art. 21 L.1995/447

RESPONSABILE INTEGRAZIONE PRESTAZIONI SPECIALISTICHE: Ing. Emilio Salsi, Albo Ing. Reggio Emilia n° 945

IL CONCESSIONARIO: Autostrada Regionale Cispadana S.p.A., IL PRESIDENTE, Giuseppe Pedrazzi

REV.	DATA	DESCRIZIONE	REDAZIONE	CONTROLLO	APPROVAZIONE
G					
F					
E					
D					
C					
B					
A	17.04.2012	EMISSIONE	GHIRETTI	BECCARELLI	SALSI

IDENTIFICAZIONE ELABORATO

NOME PROGR.	FASE	LOTTO	SUBPROG.	CODICE OPERA ARCH.	TIPOLOGIA OPERA	AMBITO	TIPO ELABORATO	PROGRESSIVO	REV.	DATA
6 2 4 5	P D	0	A 0 0	0 0 0	D	I A	C C	1 1	A	MAGGIO 2012

SCALA 1:5.000

IL PRESENTE DOCUMENTO NON POTRA' ESSERE COPIATO, RIPRODOTTO O ALTRIMENTI PUBBLICATO, IN TUTTO O IN PARTE, SENZA IL CONSENSO SCRITTO DEL CONCESSIONARIO. OGNI UTILIZZO NON AUTORIZZATO SARA' PERSEGUITO A NORMA DI LEGGE.
THIS DOCUMENT MAY NOT BE COPIED, REPRODUCED OR PUBLISHED, EITHER IN PART OR IN ITS ENTIRETY, WITHOUT THE WRITTEN PERMISSION OF ARCCIDE. UNAUTHORIZED USE WILL BE PROSECUTED BY LAW.