



Vista trasversale  
Tracker - Configurazione massima rotazione  
Modulo 2x14 pannelli fotovoltaici  
Scala 1:25

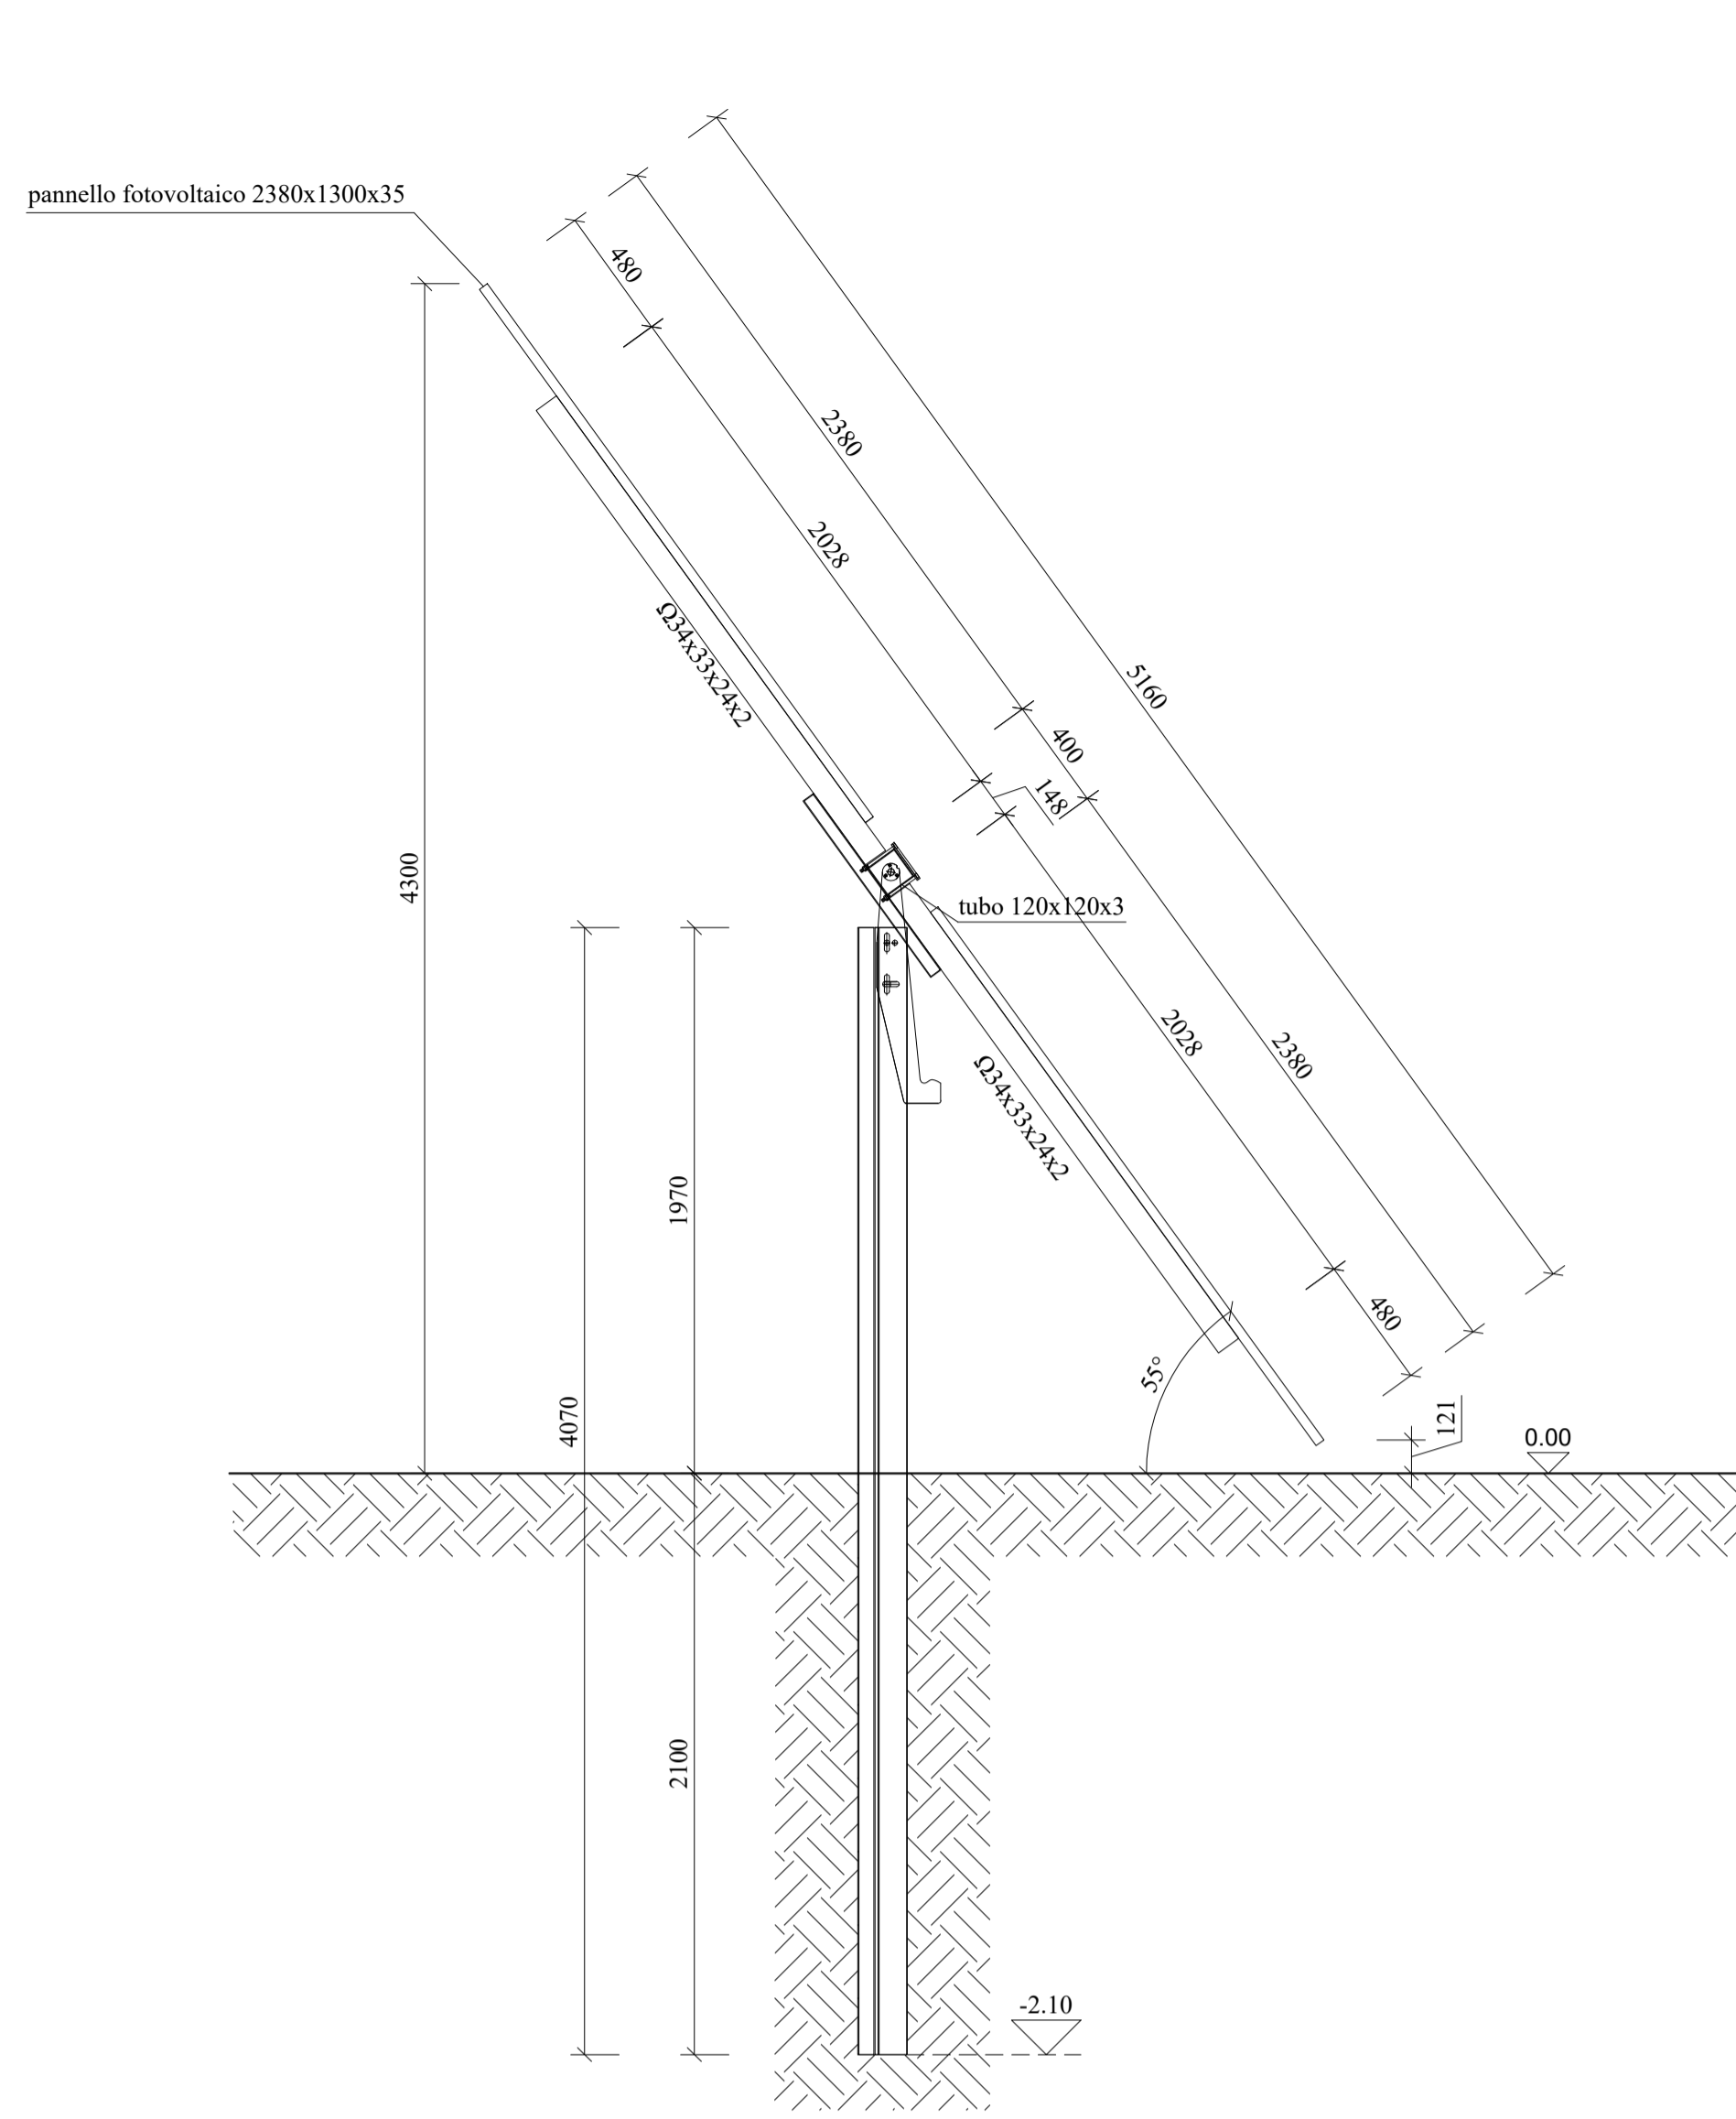

Tracker - Configurazione a 0°  
Modulo 2 x 14 pannelli fotovoltaici  
Scala 1:25

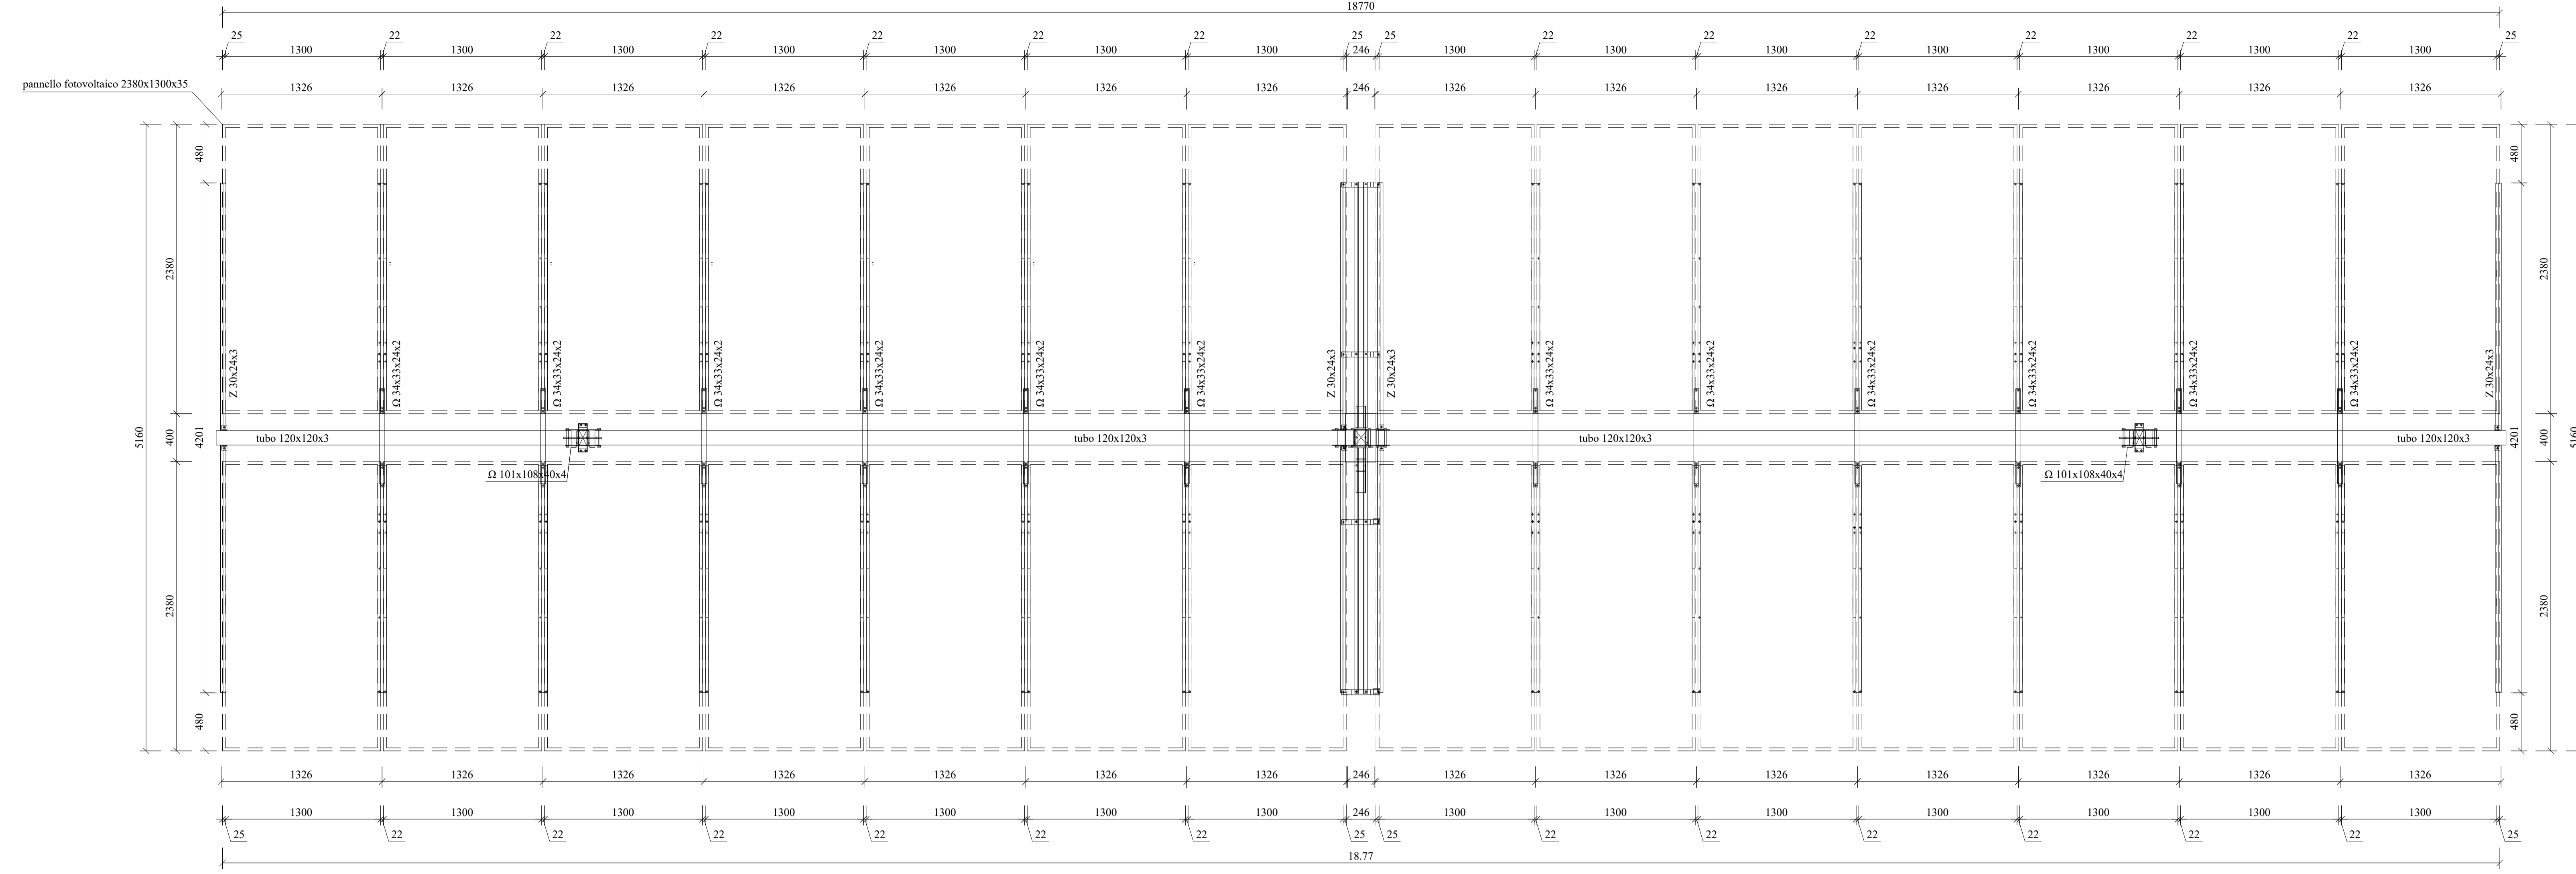

- Note generali**
1. Le misure sono espresse in millimetri
  2. Le quote sono espresse in metri
- Note di costruzioni (salvo diversa indicazione)**
1. Coppia di serraggio bulloni M6: 10 Nm
  2. Coppia di serraggio bulloni M10: 50 Nm
  3. Coppia di serraggio bulloni M12: 85 Nm
- Materiali**
1. Acciaio per strutture metalliche S275JR
  2. Bulloni ad alta resistenza classe 8.8



REGIONE CAMPANIA  
PROVINCIA DI CASERTA  
COMUNE DI CANCELLO ED ARNONE

PROGETTO PER LA REALIZZAZIONE DI UN IMPIANTO FOTOVOLTAICO DENOMINATO "LA FOSSA" DELLA POTENZA DI 43.410 kWp -40.000 kVA

STARENERGIA  
Siar Energy srl  
sede legale: Via Francesco Giordani n. 42  
800122 Napoli IVA 05769401216 PEC: starenergia@pec.it

**Struttura Tracker**  
Grafici strutturali esecutivi

PROGETTISTA	PROPONENTE	SCALA
ING. IZZO PASQUALE Via Argemone 28 800122 Napoli Tel: +39 081 060 783 Fax: +39 081 060 787 E-mail: info@starenergia.com P. IVA 09898841219 PEC: starenergia@pec.it	Nova Energia s.r.l. sede legale Via F. Giordani n. 42 800122 Napoli Tel: +39 081 060 783 Fax: +39 081 060 787 C.F. e P.IVA 09898841219 PEC: novenergia@pec.it	varie
		TAVOLA
		RDS - 07ALL01

Revisioni e coordinamento		
Rev: 00	Data: 22/03/2022	Note: Prima emissione

Vista frontale  
Tracker - Configurazione a 0°  
Modulo 2 x 14 pannelli fotovoltaici  
Scala 1:25

