


**LEGENDA**

— Distanza moduli FV da Strada Comunale

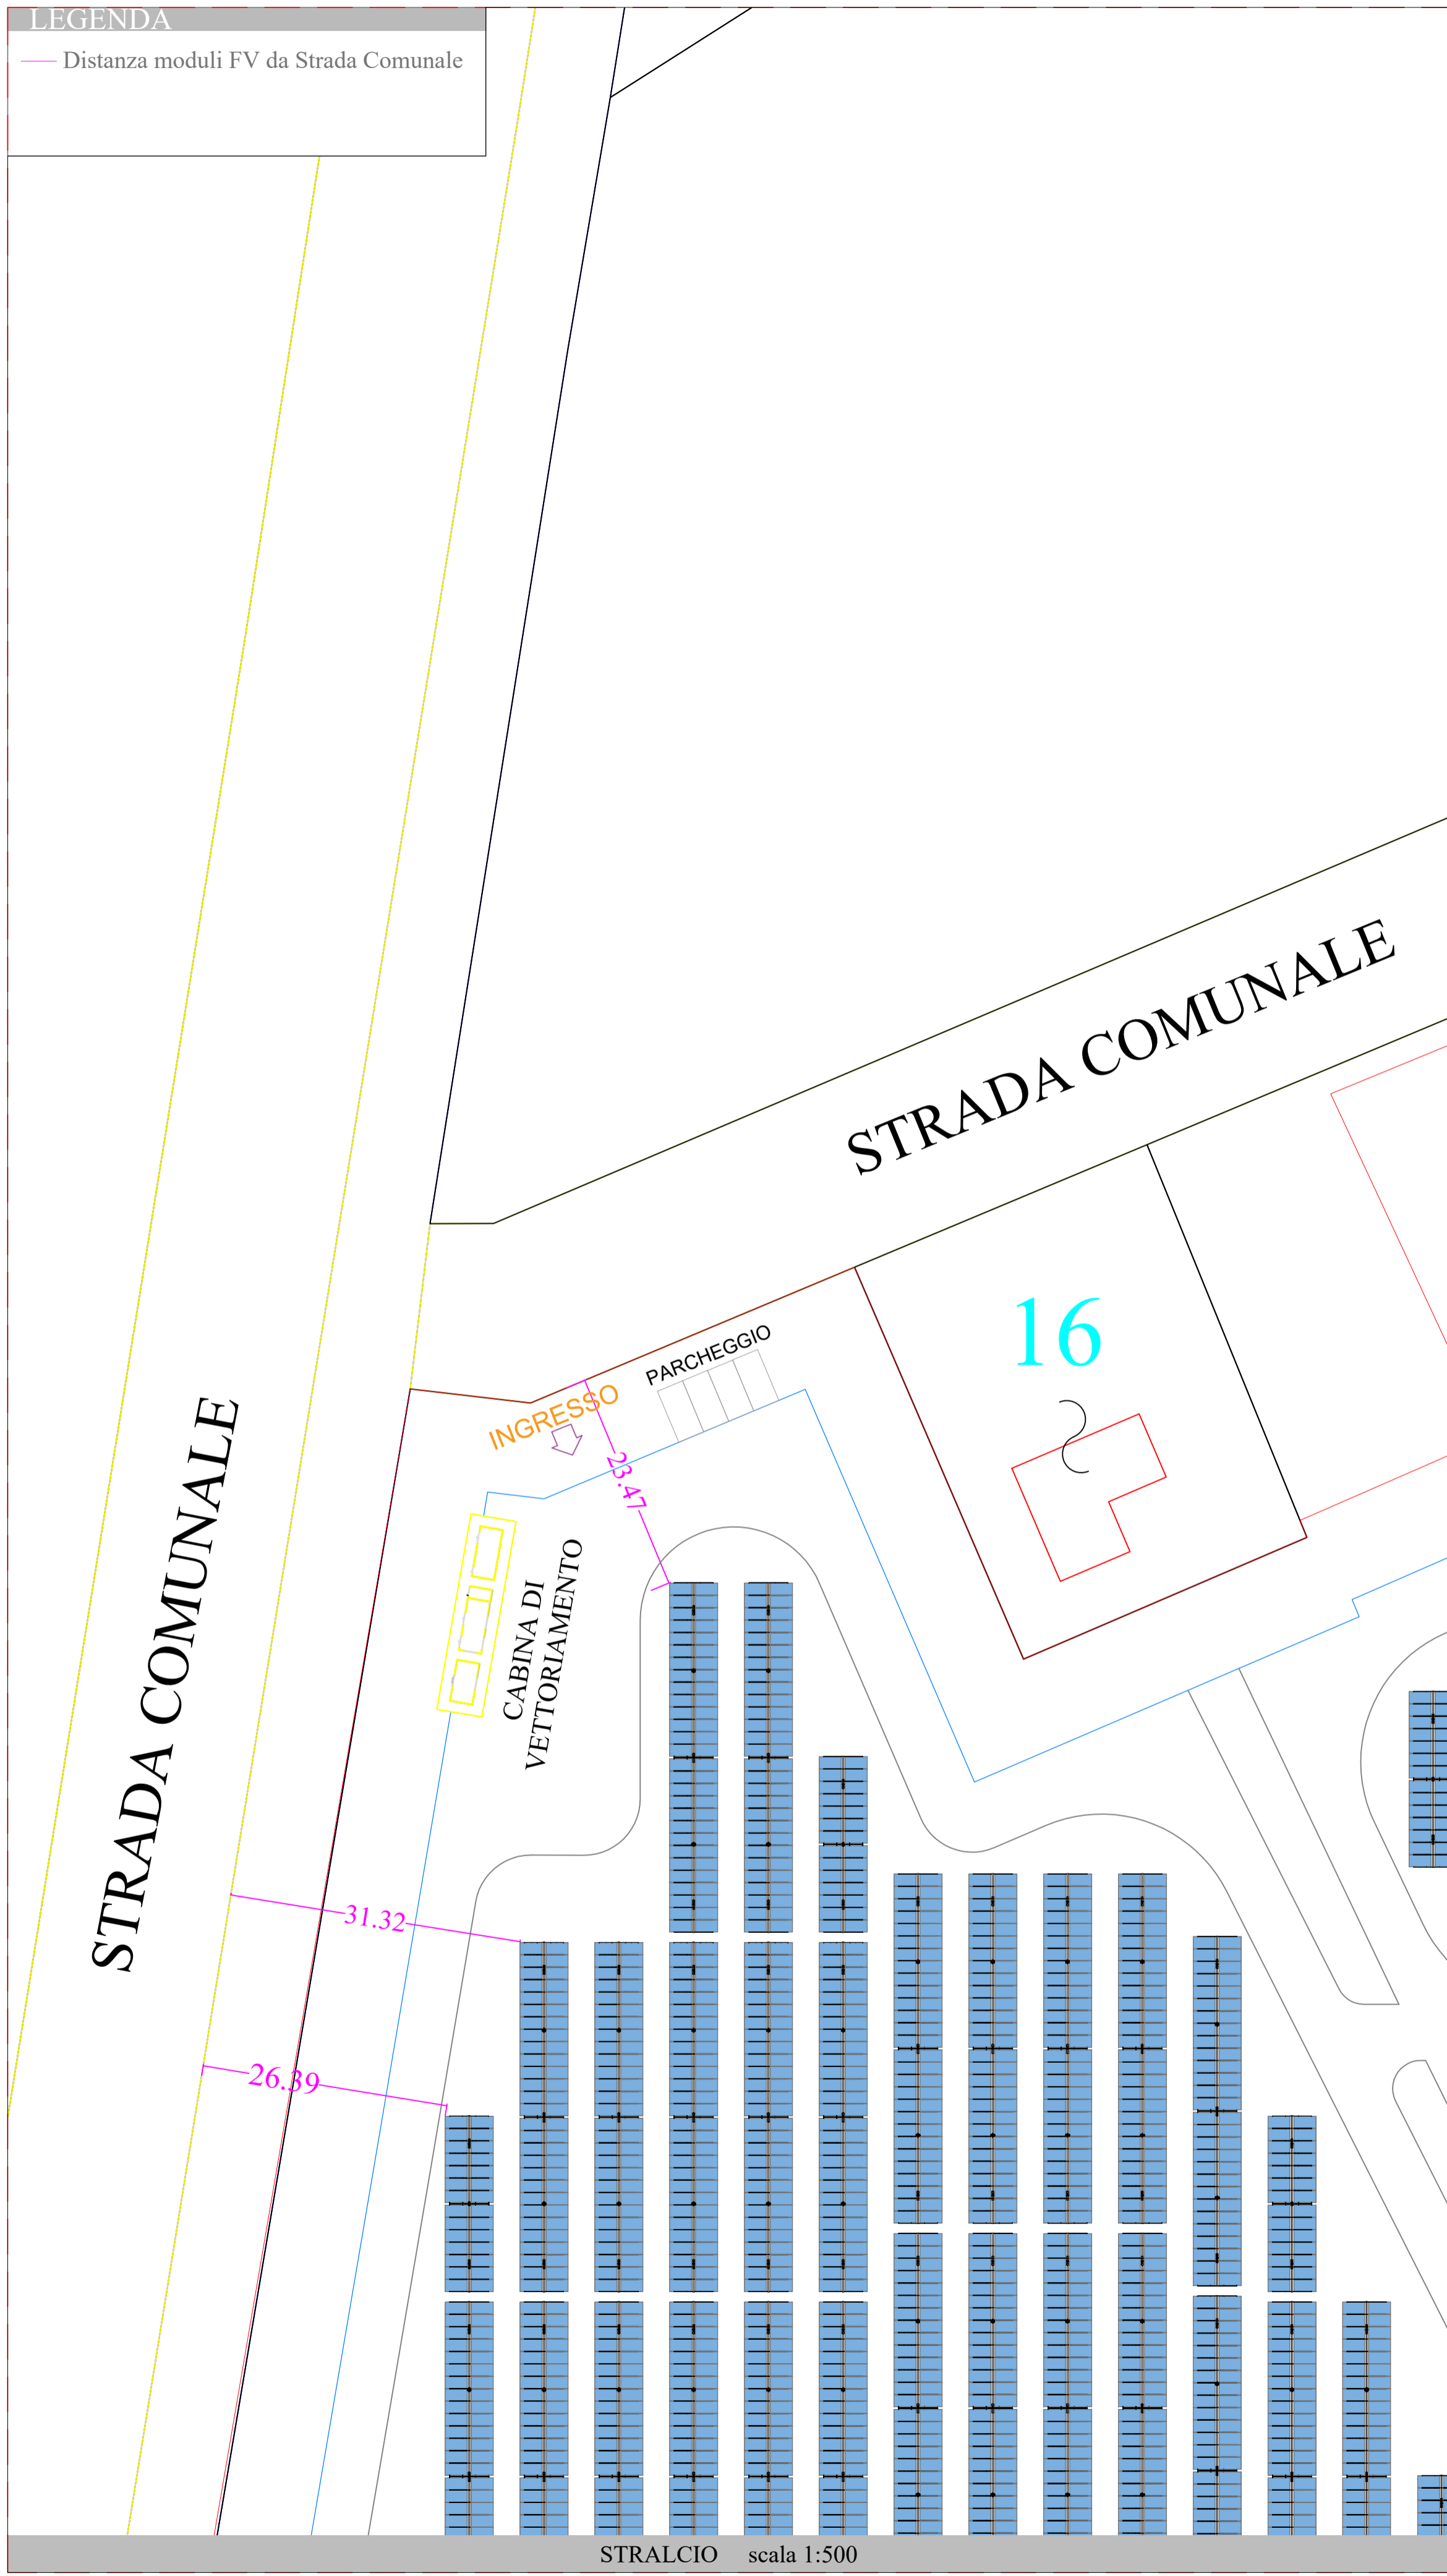


STRALCIO scala 1:500

**LEGENDA**

— Recinzione Impianto

— Nuova Linea di Connessione MT Interrata

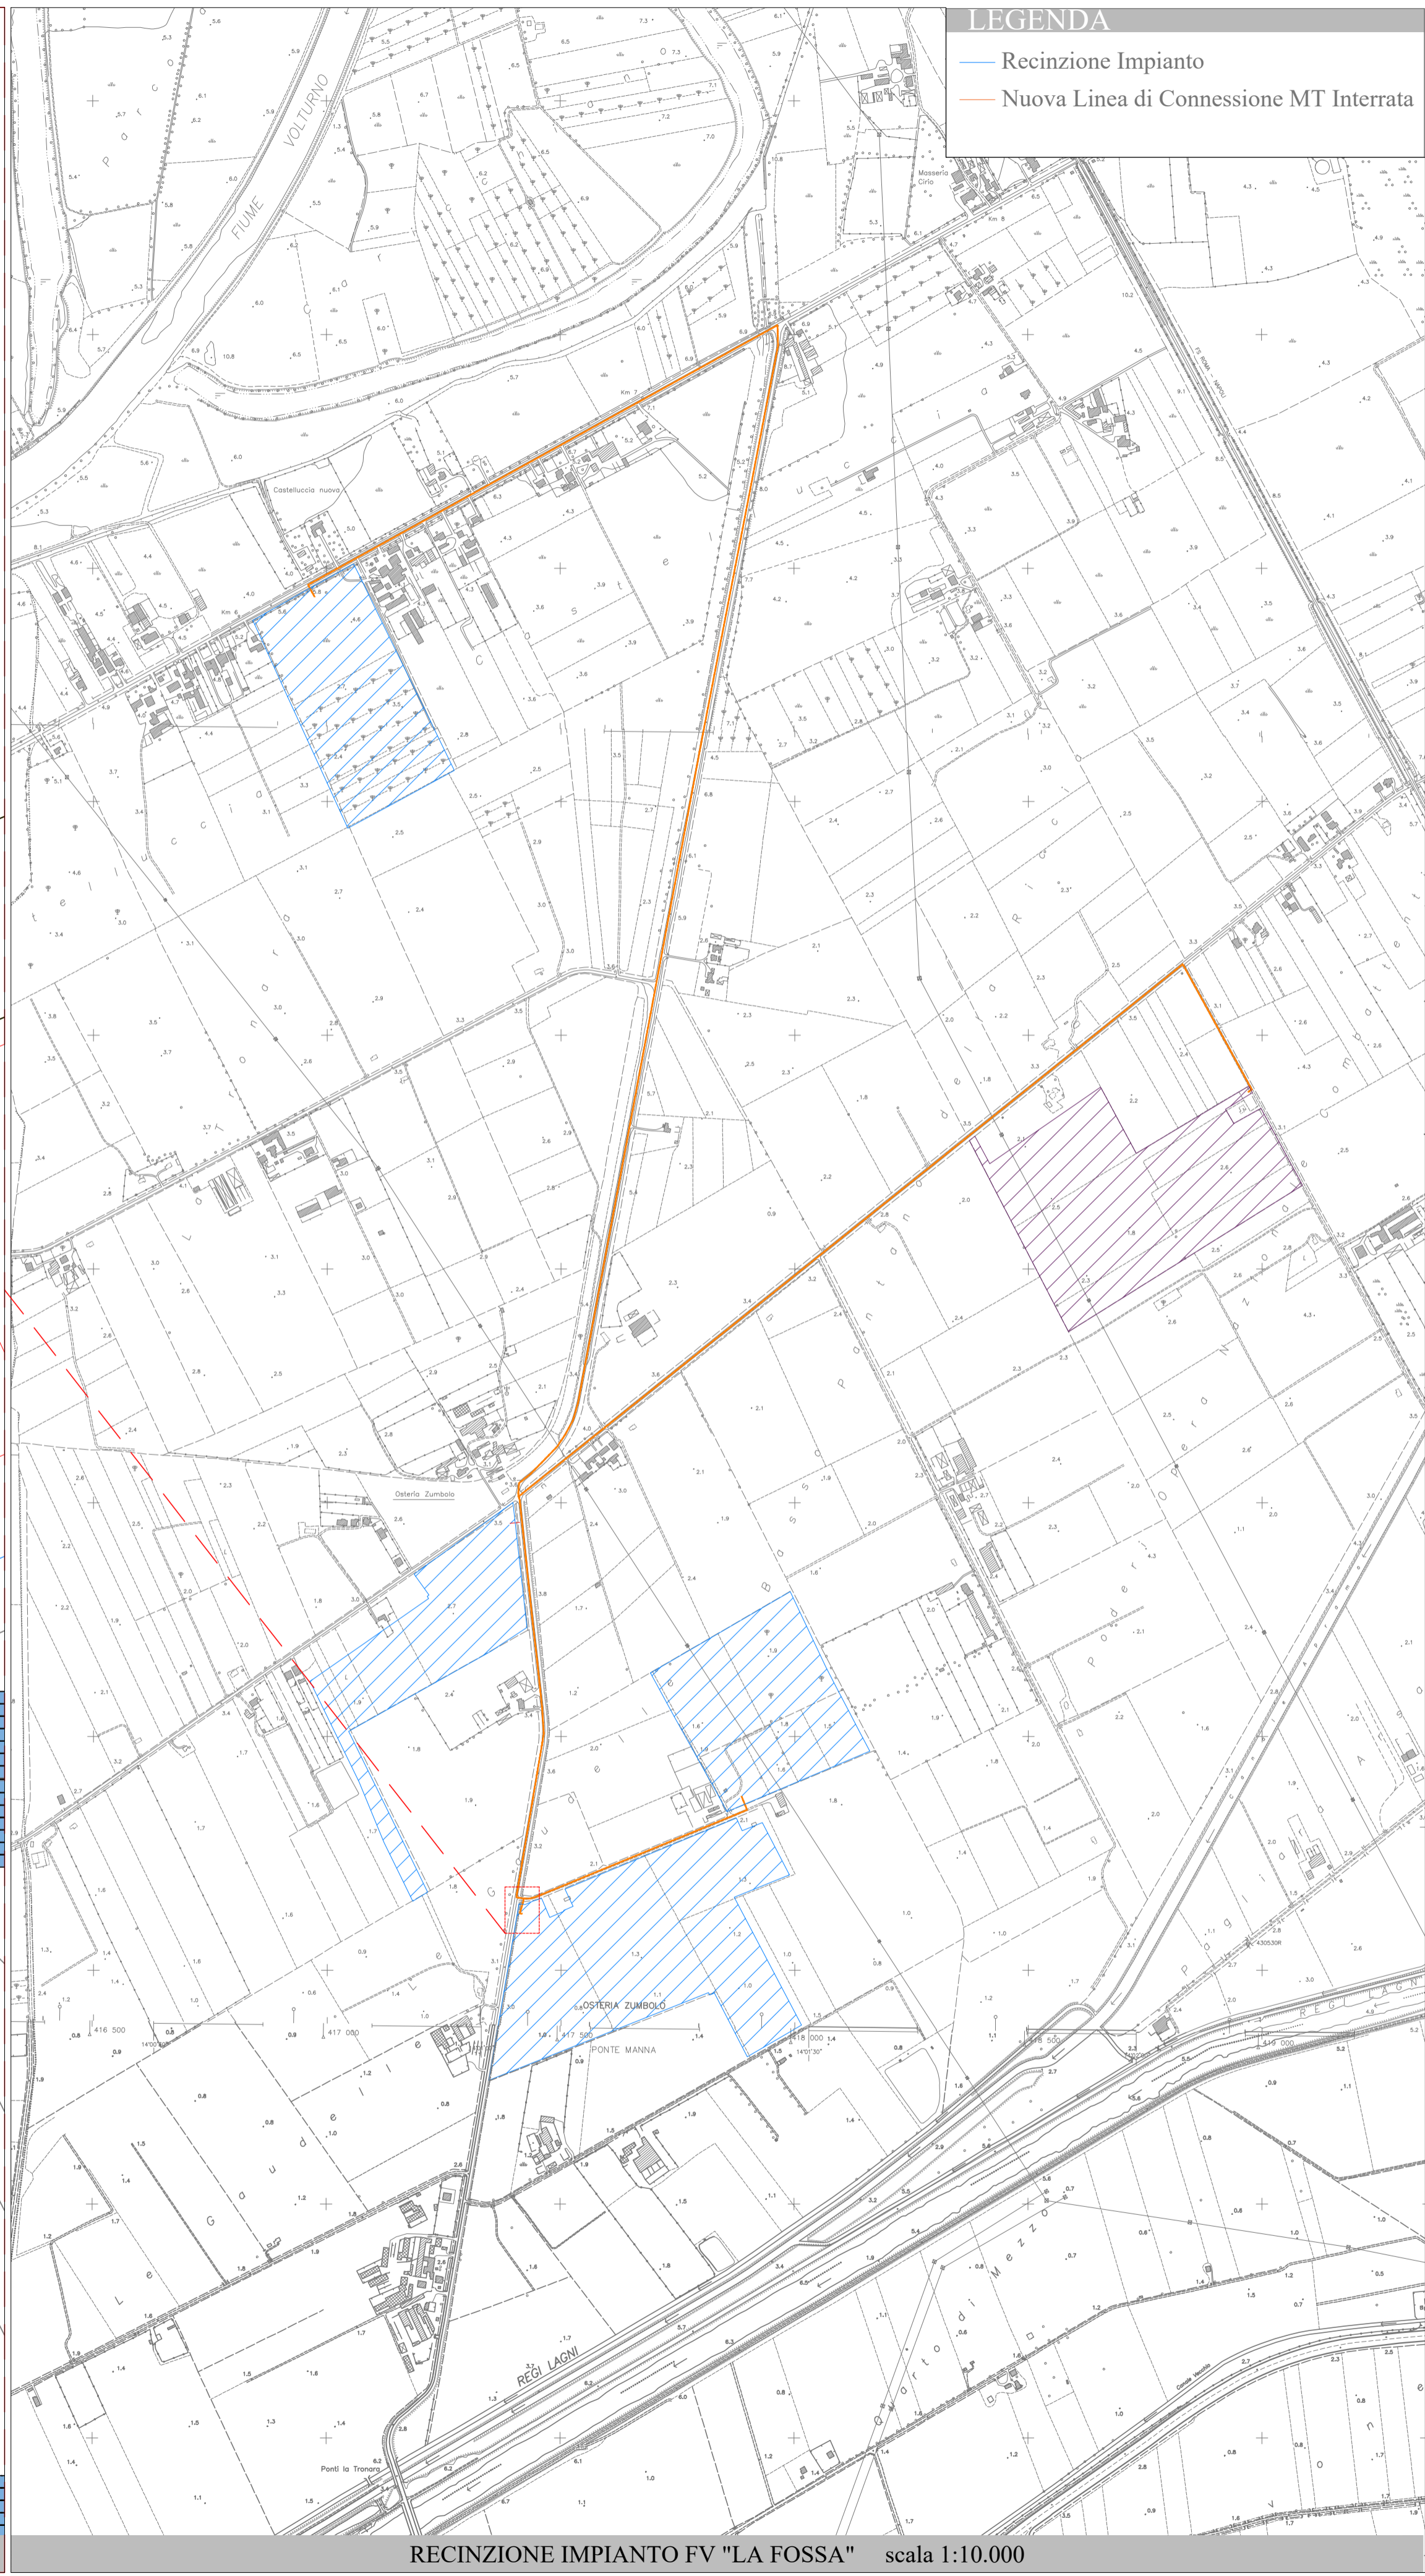

RECINZIONE IMPIANTO FV "LA FOSSA" scala 1:10.000



REGIONE CAMPANIA  
 PROVINCIA DI CASERTA  
 COMUNE DI CANCELLO ED ARNONE

PROGETTO PER LA REALIZZAZIONE DI UN IMPIANTO FOTOVOLTAICO DENOMINATO "LA FOSSA" DELLA POTENZA DI 43.410 kWp - 40.000 kVA

**STARENERGIA**  
 StarEnergia srl  
 sede legale Via F. Giordani n. 42  
 800122 Napoli  
 P.IVA 05769401216 PEC: [starenergia@pec.it](mailto:starenergia@pec.it)

**TIPOLOGIA STRADE**

PROGETTISTI	PROPONENTE	SCALA
	Nova Energia s.r.l. sede legale Via F. Giordani n. 42 800122 Napoli Tel. +39 081 060 7743 Fax +39 081 060 7876 C.F. e P.IVA 09898841219 PEC: <a href="mailto:novaenergia@pecditta.com">novaenergia@pecditta.com</a>	VARIE TAVOLA TDAR-03_c

Redazione e coordinamento: ing. Roberto Caldara

Rev:	Data:	Note:
REV.00	09/02/2022	