

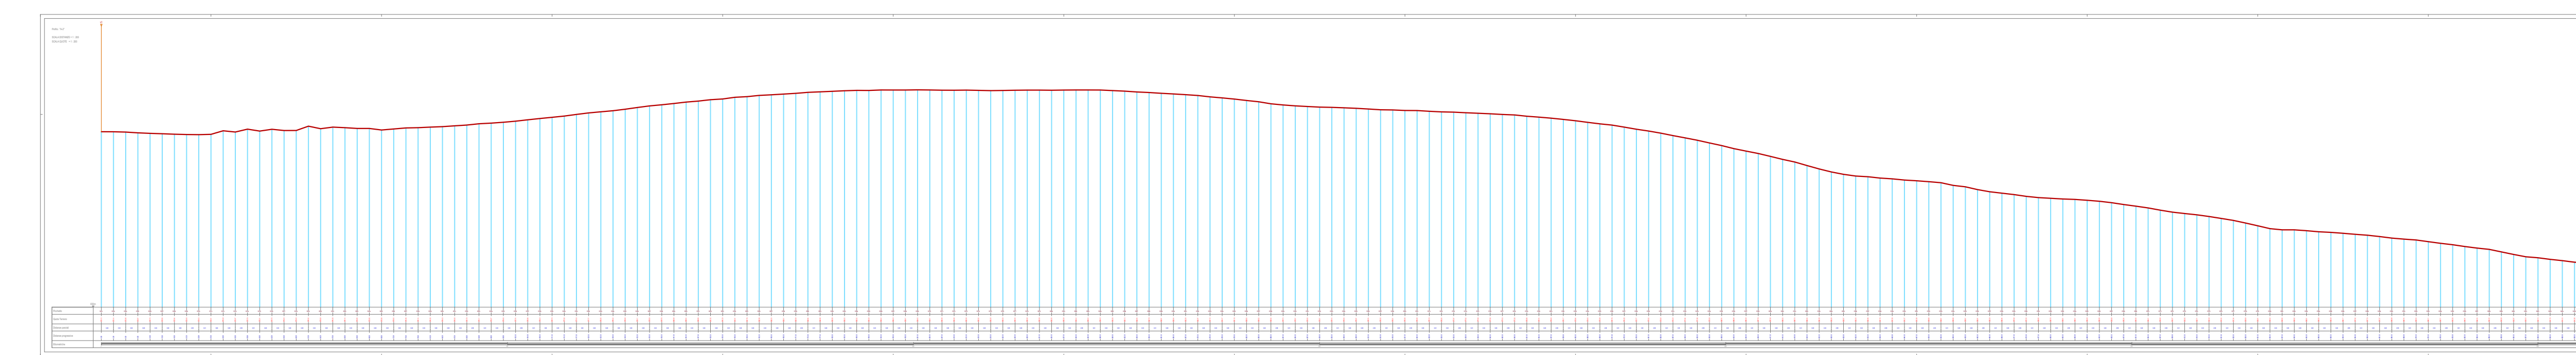



LAYOUT DI PROGETTO - DETTAGLIO AREA A

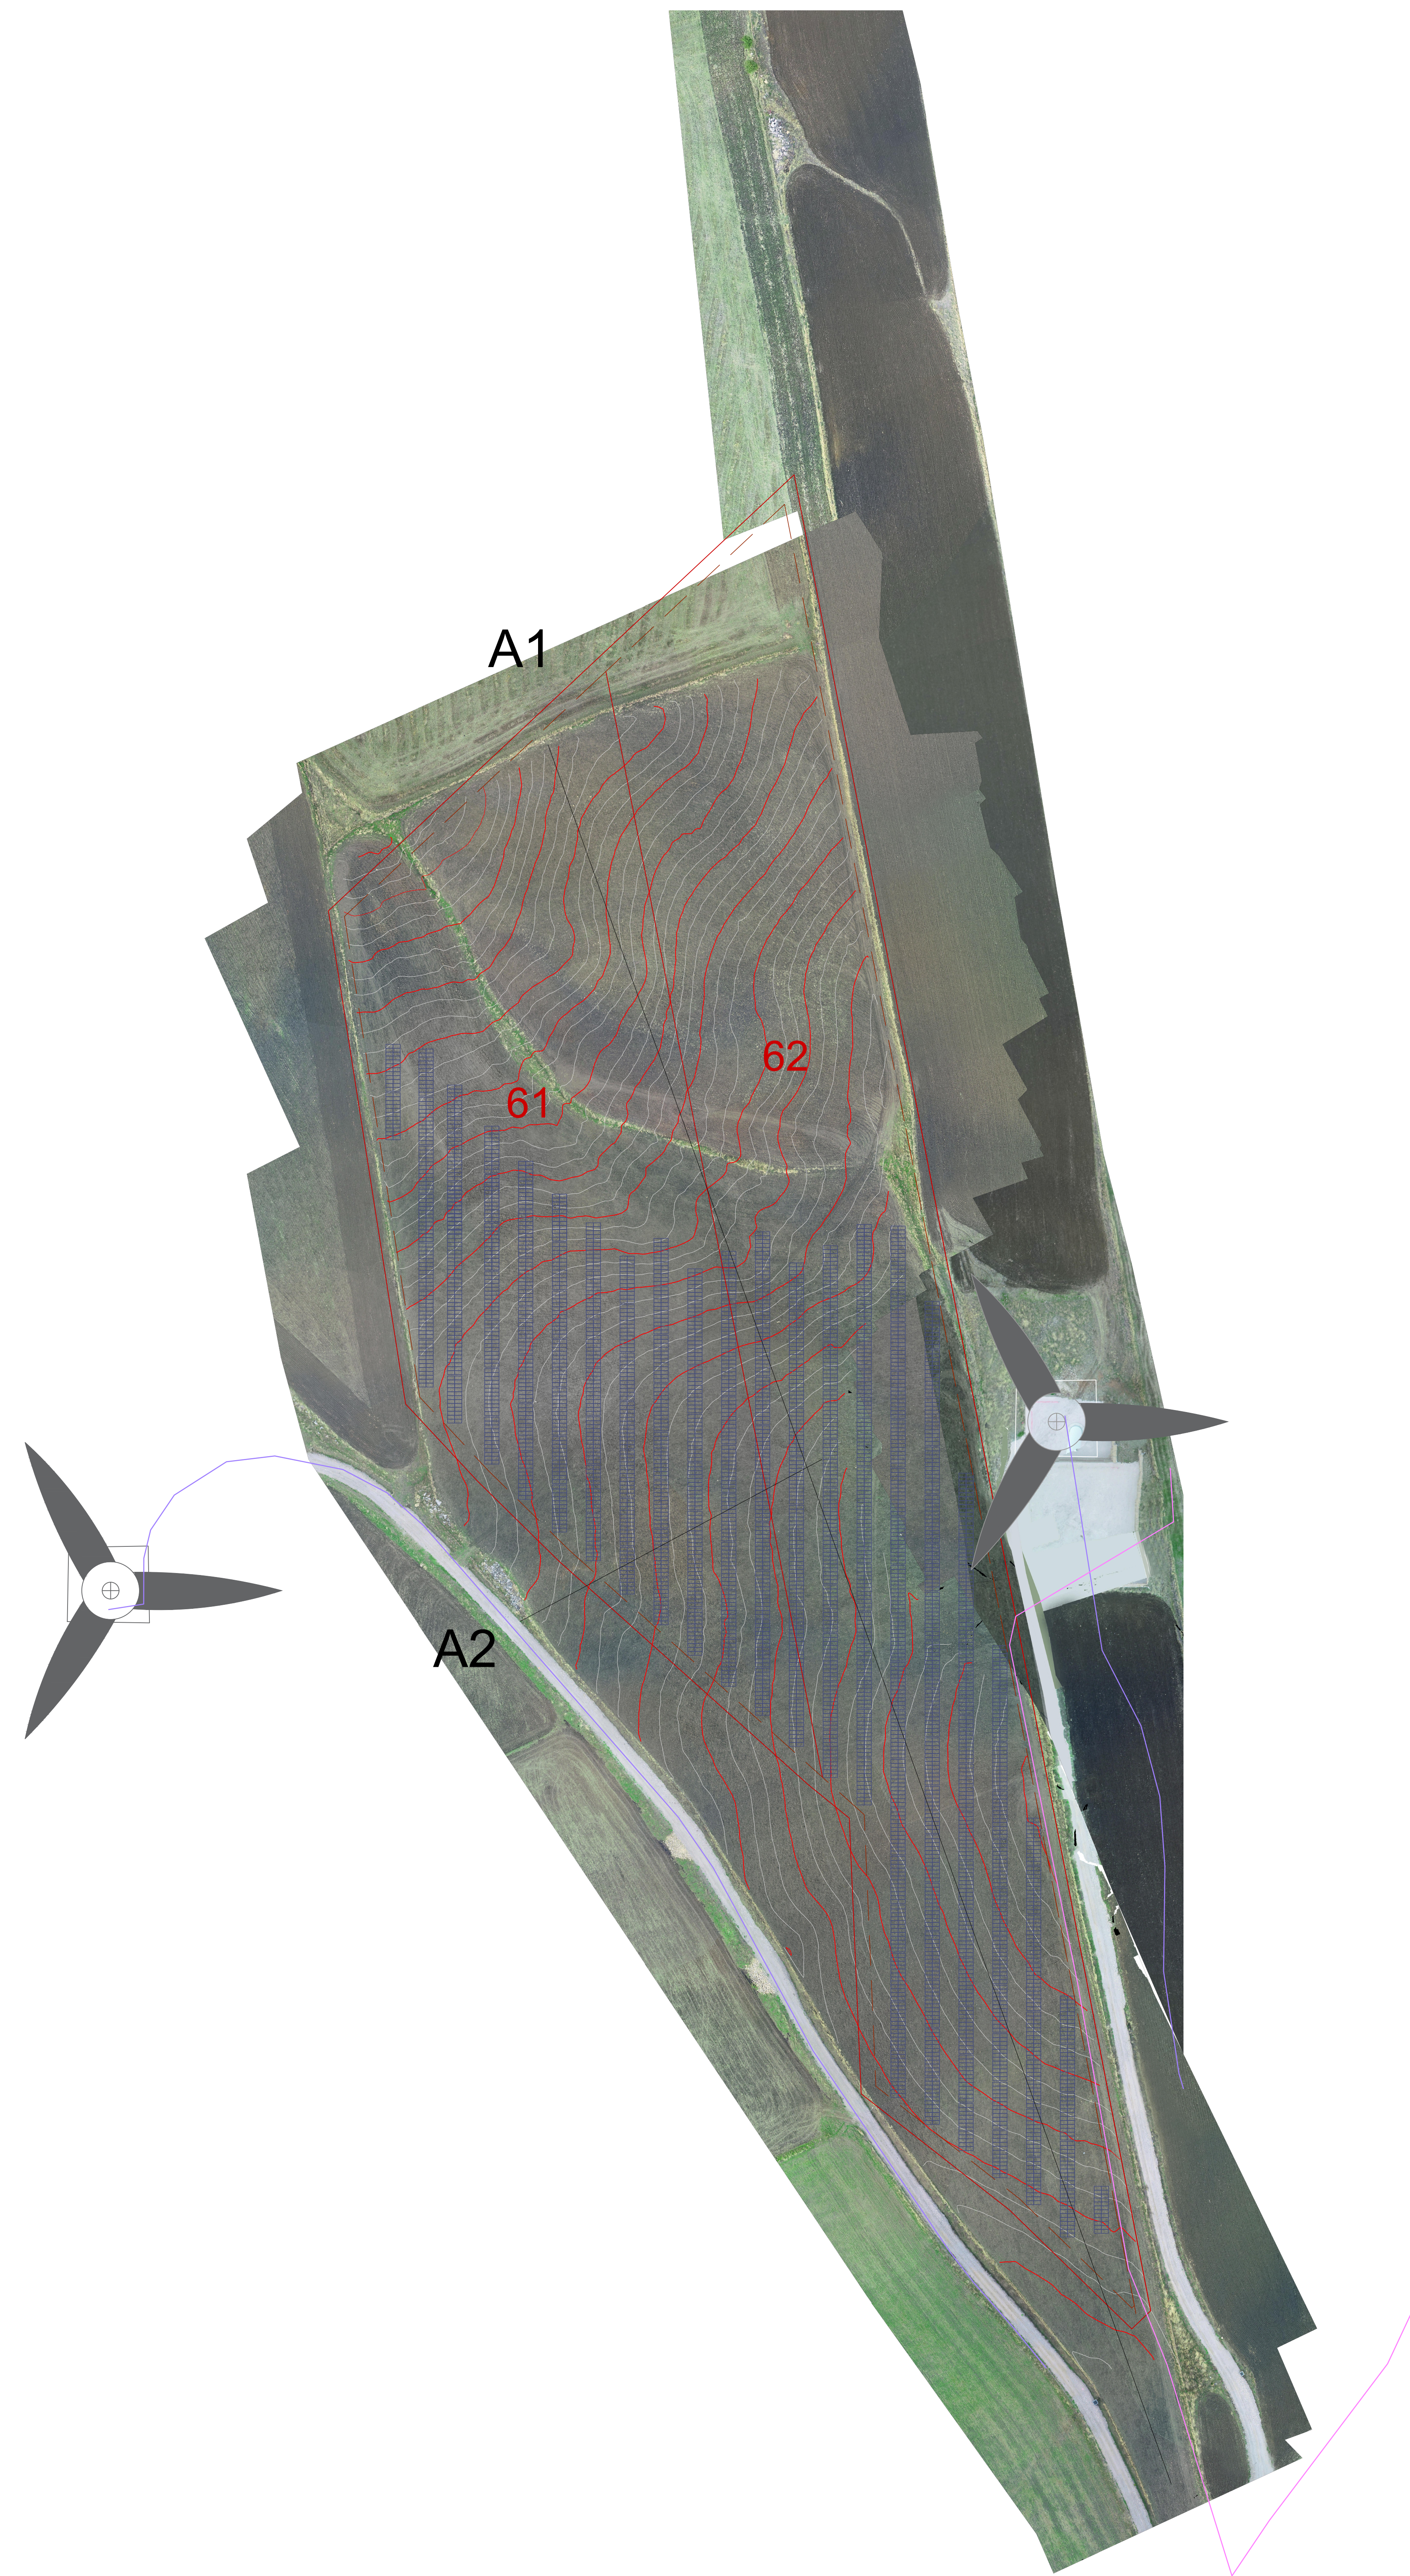


STATO DI FATTO - PROFILO A1

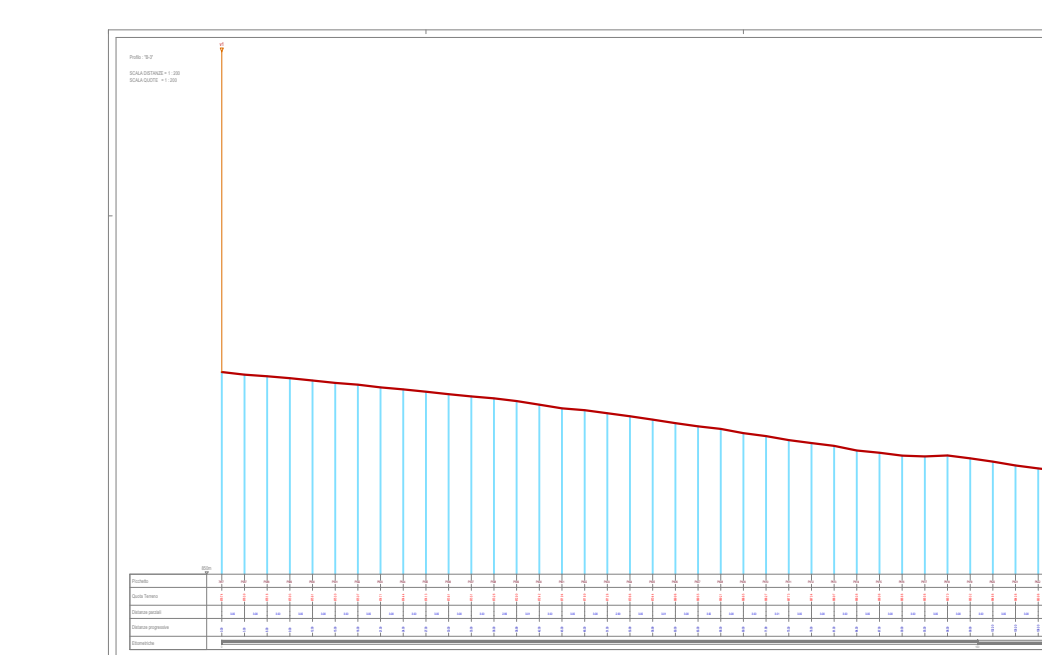


STATO DI FATTO - PROFILO A2

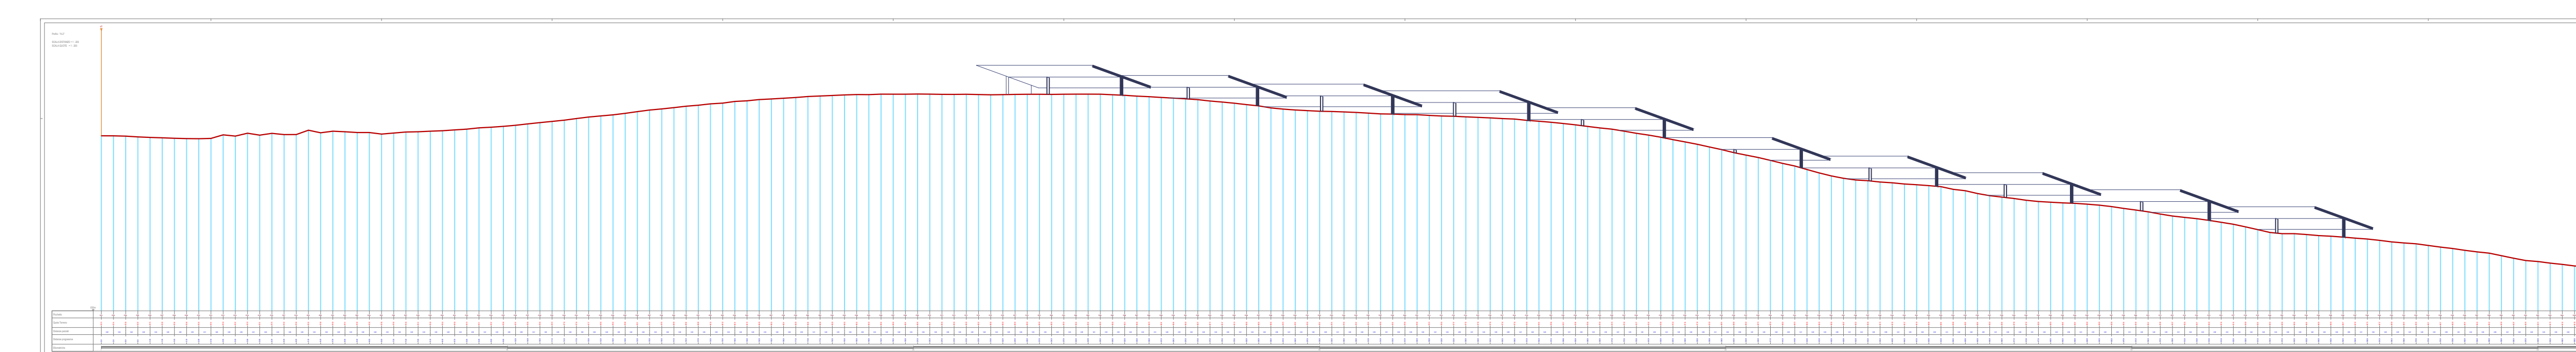

PROGETTO - PROFILO A1

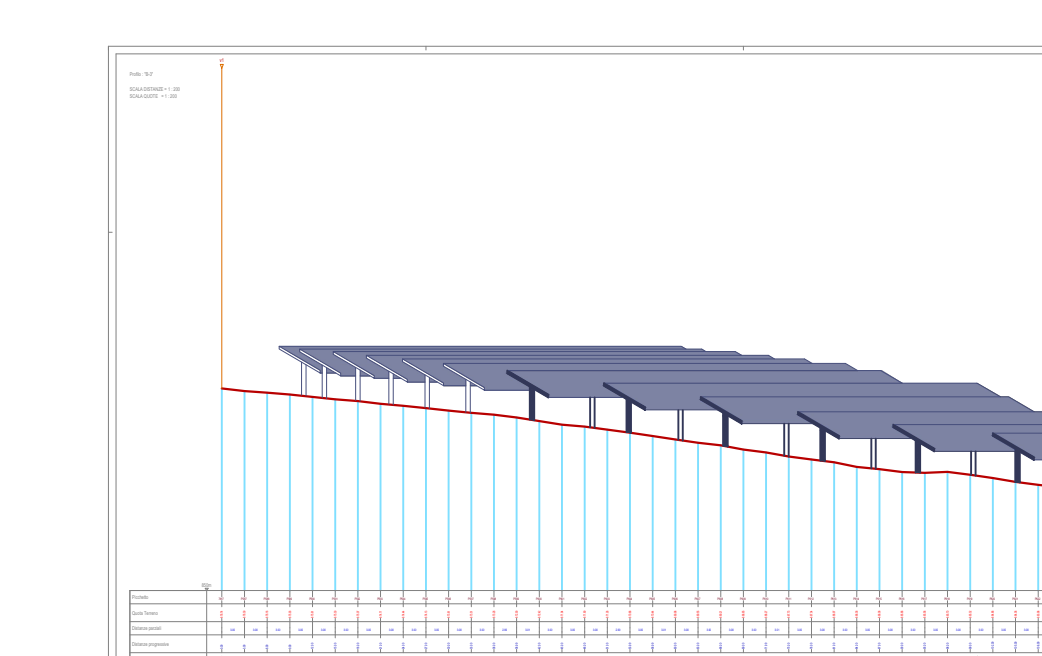

PROGETTO - PROFILO A2

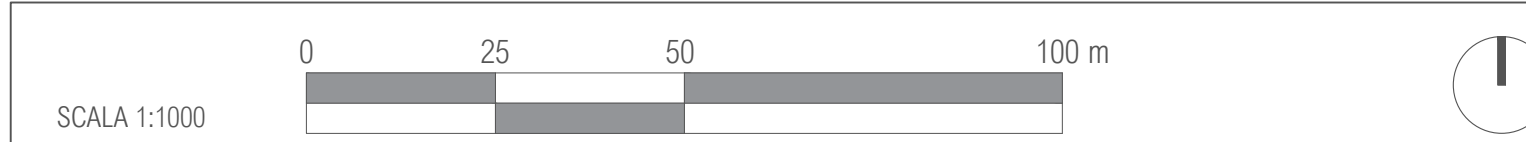


LEGENDA

- Particelle catastali nella disponibilità della proponente
- Fascia di rispetto dai confini delle particelle (5 m)
- Aerogeneratori esistenti di proprietà AM Energie Rinnovabili
- Tracker
- Area destinata a coltura di seminativo (graminacea a rotazione)
- Area destinata ad allevamento di ovini
- Area di rinaturalizzazione
- Linee d'acqua
- Fascia di rispetto linee d'acqua (5 m dalle sponde)
- Gasdotto SNAM
- Fascia di rispetto gasdotto (13 m dal percorso)
- Caviddotto esistente (campo eolico)
- Caviddotto di progetto (campo fotovoltaico)
- Curve di livello - direttrici
- Curve di livello - normali

Cultura tra i tracker: seminativo a rotazione

KEYPLAN

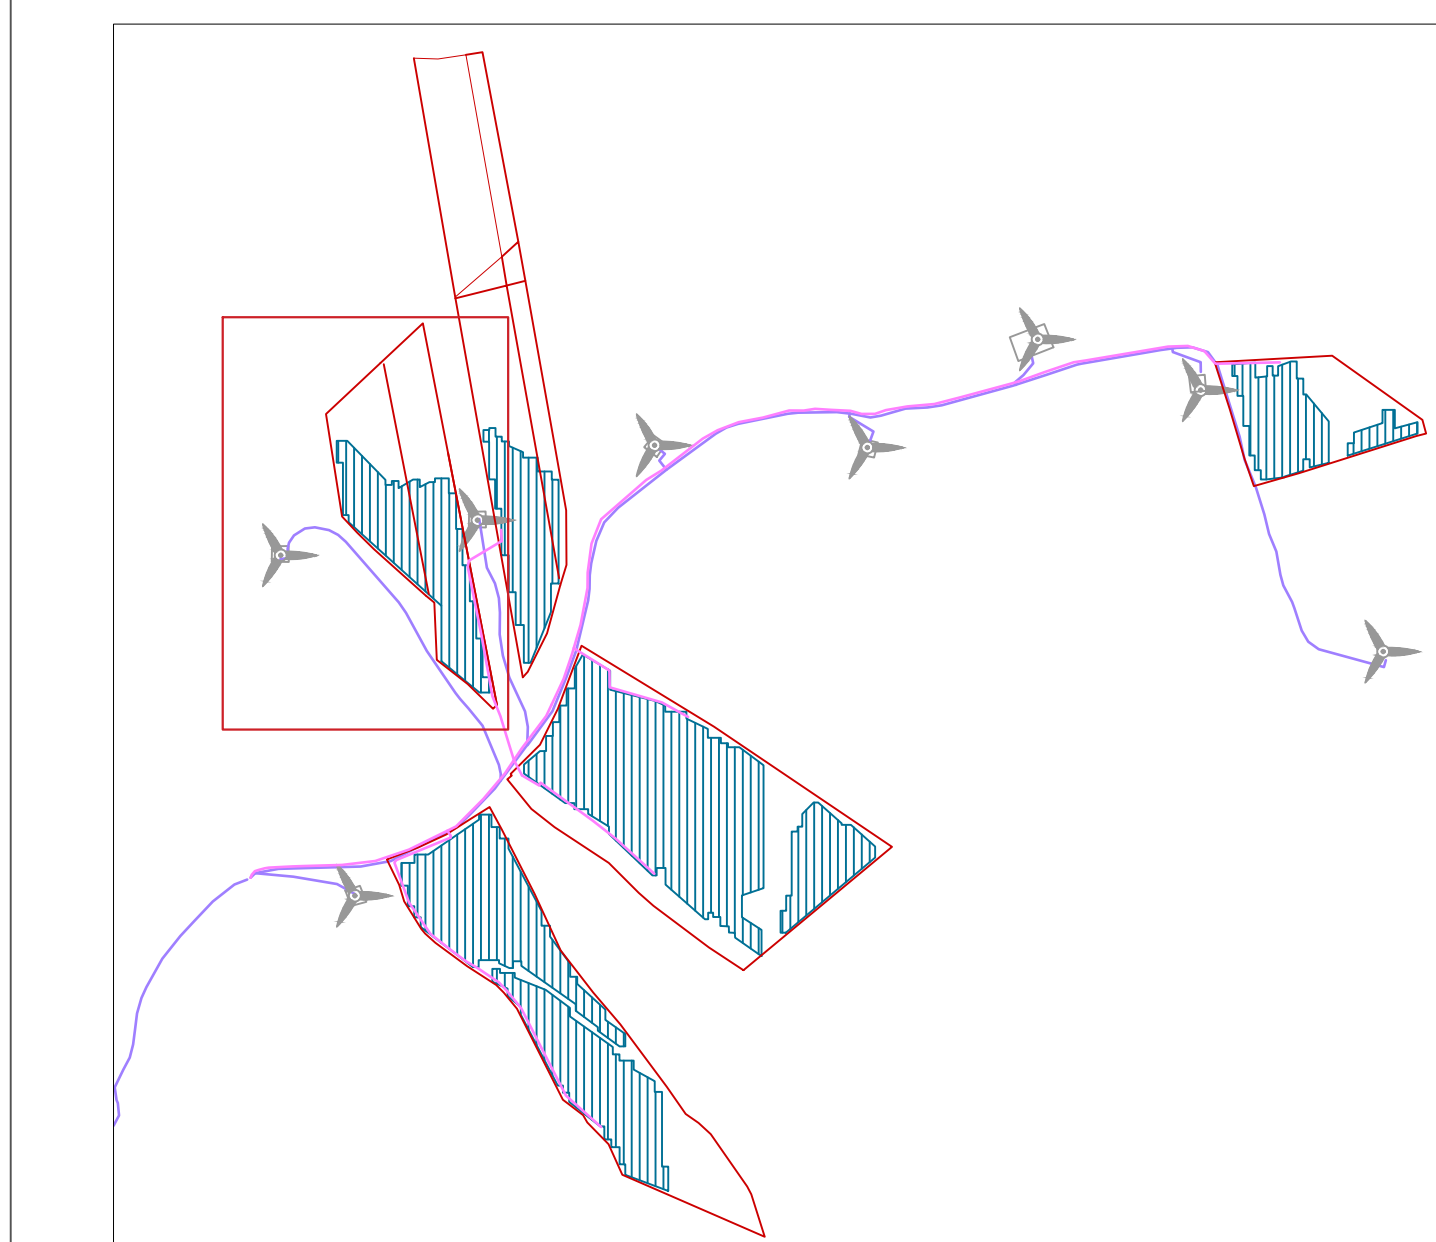

IMPIANTO AGRO-FOTOVOLTAICO "SERRA DEL VENTO"

Progetto per la realizzazione di un impianto agro-fotovoltaico denominato "Serra del Vento" per una potenza complessiva di immissione in rete pari a 20,0 MW e opere connesse da realizzarsi nei comuni di Gangi e Bompietro.

Progetto di cui all'art. 177 bis - allegato 1/bis - DL. 31/05/2011 n° 77, come modificato dalla legge di conversione 28/07/2011 n° 108, in base ai contenuti necessari al raggiungimento degli obiettivi fissati dal PNAC-PNIE.



| PROGETTAZIONE E GRUPPO DI LAVORO | |
|----------------------------------|---|
| Arch. Giuseppe Leone | Progetto ambientale arch.gleone@gmail.com |
| Ing. Vincenzo Buttao | Progetto geotecnico ing.vincenzo@buttao.it |
| Arch. Elena Balvedere | Progetto paesaggistico elenabalvedere@gmail.com |
| Ing. Giovanni Barile | Progetto elettrico gbarile@spina.it |
| Dot. Giuseppe D'Angelo | Progetto pedagogico gda@spina.it |
| Prof. Dot. Giuseppe Barile | Consulenza paesaggi dell'energia gbarile@spina.it |
| Dot. Giovanni Spaltro | Consulenza archeologica gspaltro@spina.it |

| IDENTIFICATIVO FILE ELABORATO | | ES08EPO001443 | | | |
|-------------------------------|------|-------------------------|---------------------------------|----------------|----------------|
| DESCRIZIONE ELABORATO | DATA | OGGETTO DELLA REVISIONE | ELABORAZIONE | VERIFICA | APPROVAZIONE |
| REVISIONE | 01 | MARZO 2022 | DEFINIZIONE PROGETTO DEFINITIVO | Arch. G. Leone | Arch. G. Leone |