

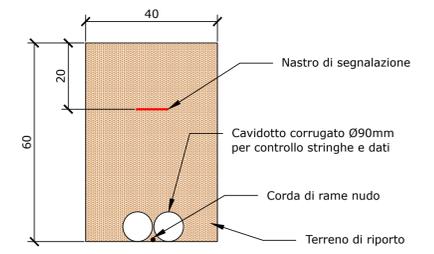


REGIONE PUGLIA 		PROVINCIA DI BARLETTA-ANDRIA-TRANI 		COMUNE DI MINERVINO 	
Denominazione impianto: SCAPANIZZA					
Ubicazione: Comune di Minervino (BT) Località "Scapanizza"		Foglio: 47/44 Particelle: varie			
PROGETTO DEFINITIVO DI UN IMPIANTO SOLARE FOTOVOLTAICO CONNESSO ALLA RTN DELLA POTENZA DI PICCO PARI A 87.782,8 KWDC E POTENZA IN IMMISSIONE PARI A 76.429,92 KWAC, DELLE RELATIVE OPERE DI CONNESSIONE ALLA RTN RICADENTI NEI COMUNI DI MINERVINO (BT), VENOSA E MONTEMILONE (PZ) E PIANO AGRONOMICOM PER L'UTILIZZO A SCOPI AGRICOLI DELL'AREA.					
PROponente: SOLAR ENERGY VENTUNO S.R.L.  SOLAR ENERGY VENTUNO S.r.l.		Via Sebastian Altmann, 9 39100 Bolzano (BZ) P.IVA: 03084730211 PEC: solareenergyventuno.srl@legalmail.it			
Codice Autorizzazione Unica 1YK00C8					
ELABORATO: TIPICI CAVIDOTTI BT/MT				Tav. n° 9EG Scala	
Numero: Rev 0 Data: Marzo 2021 Motivo: Richiesta Provvedimento Autorizzativo Unico Regionale (P.A.U.R.) art. 27-bis D.Lgs 152/2006		Eseguito: <input type="checkbox"/> Verificato: <input type="checkbox"/> Approvato: <input type="checkbox"/>			
IL PROGETTISTA Dott. Ing. ANTONIO ALFREDO AVALLONE Via Lama n.18 - 75012 Bernalda (MT) Ordine degli Ingegneri di Matera n. 924 PEC: antonioavallo@pec.it Cell: 339 796 6163				Spazio riservato agli Enti	
IL TECNICO Dott. Ing. ANTONIO PIO VUOVOLO Sunlive Consulting srls Via Mario Valente n.68 Ordine degli ingegneri di Foggia nr. 2732 71043 Manfredonia (FG)					
Dott. Ing. ANTONIO MISCHITELLI Via Mons. Tortorelli n.33 71013 San Giovanni Rotondo (FG) Ordine degli ingegneri di Foggia nr. 1797					
Tutti i diritti sono riservati, la riproduzione anche parziale del disegno è vietata.					

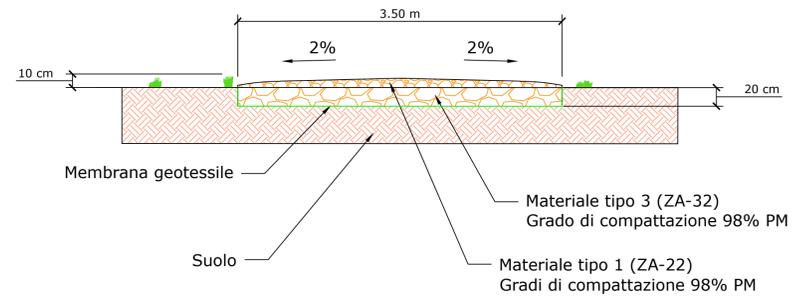

Ausiliari controllo

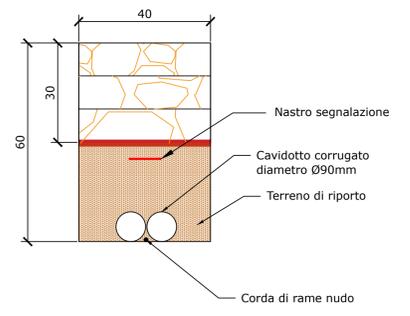

Attraversamento stradale

