

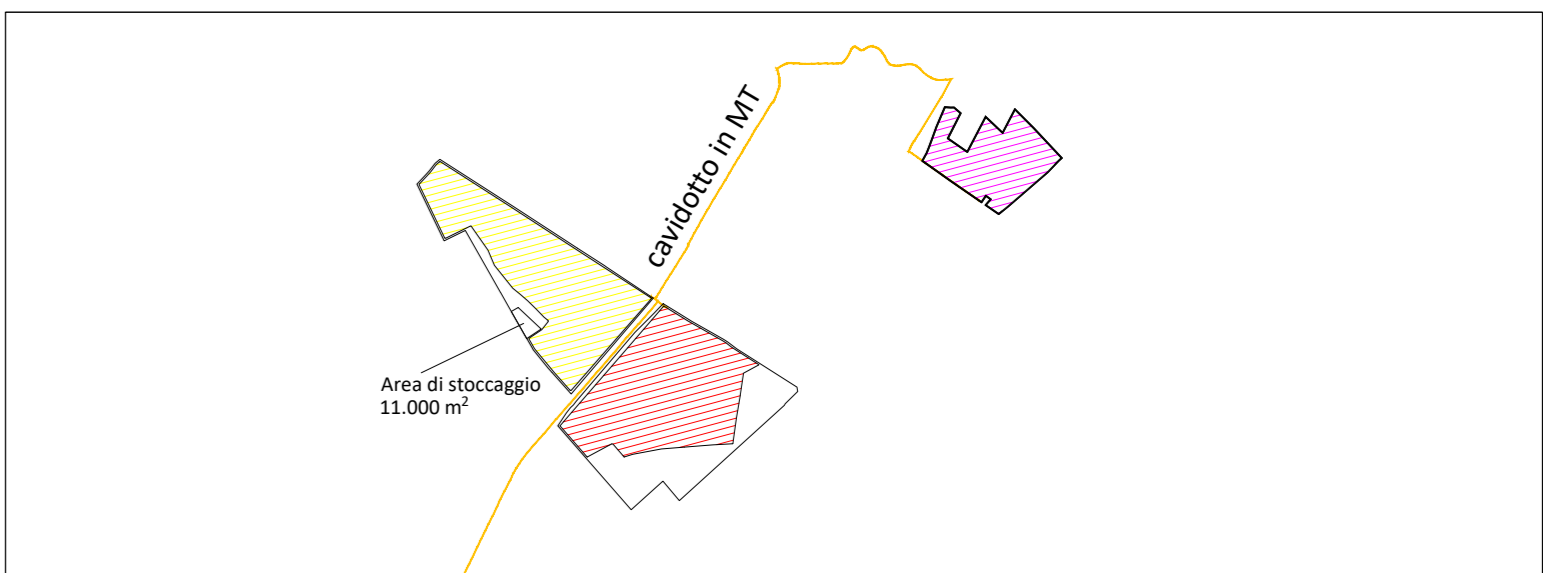


**LEGENDA**

- Parco Fotovoltaico
- Area di Stoccaggio di 11.000 mq
- Cavidotto MT su viabilità pubblica esistente
- Cavidotto AT
- Cabina Elevazione
- Stazione Elettrica Terna

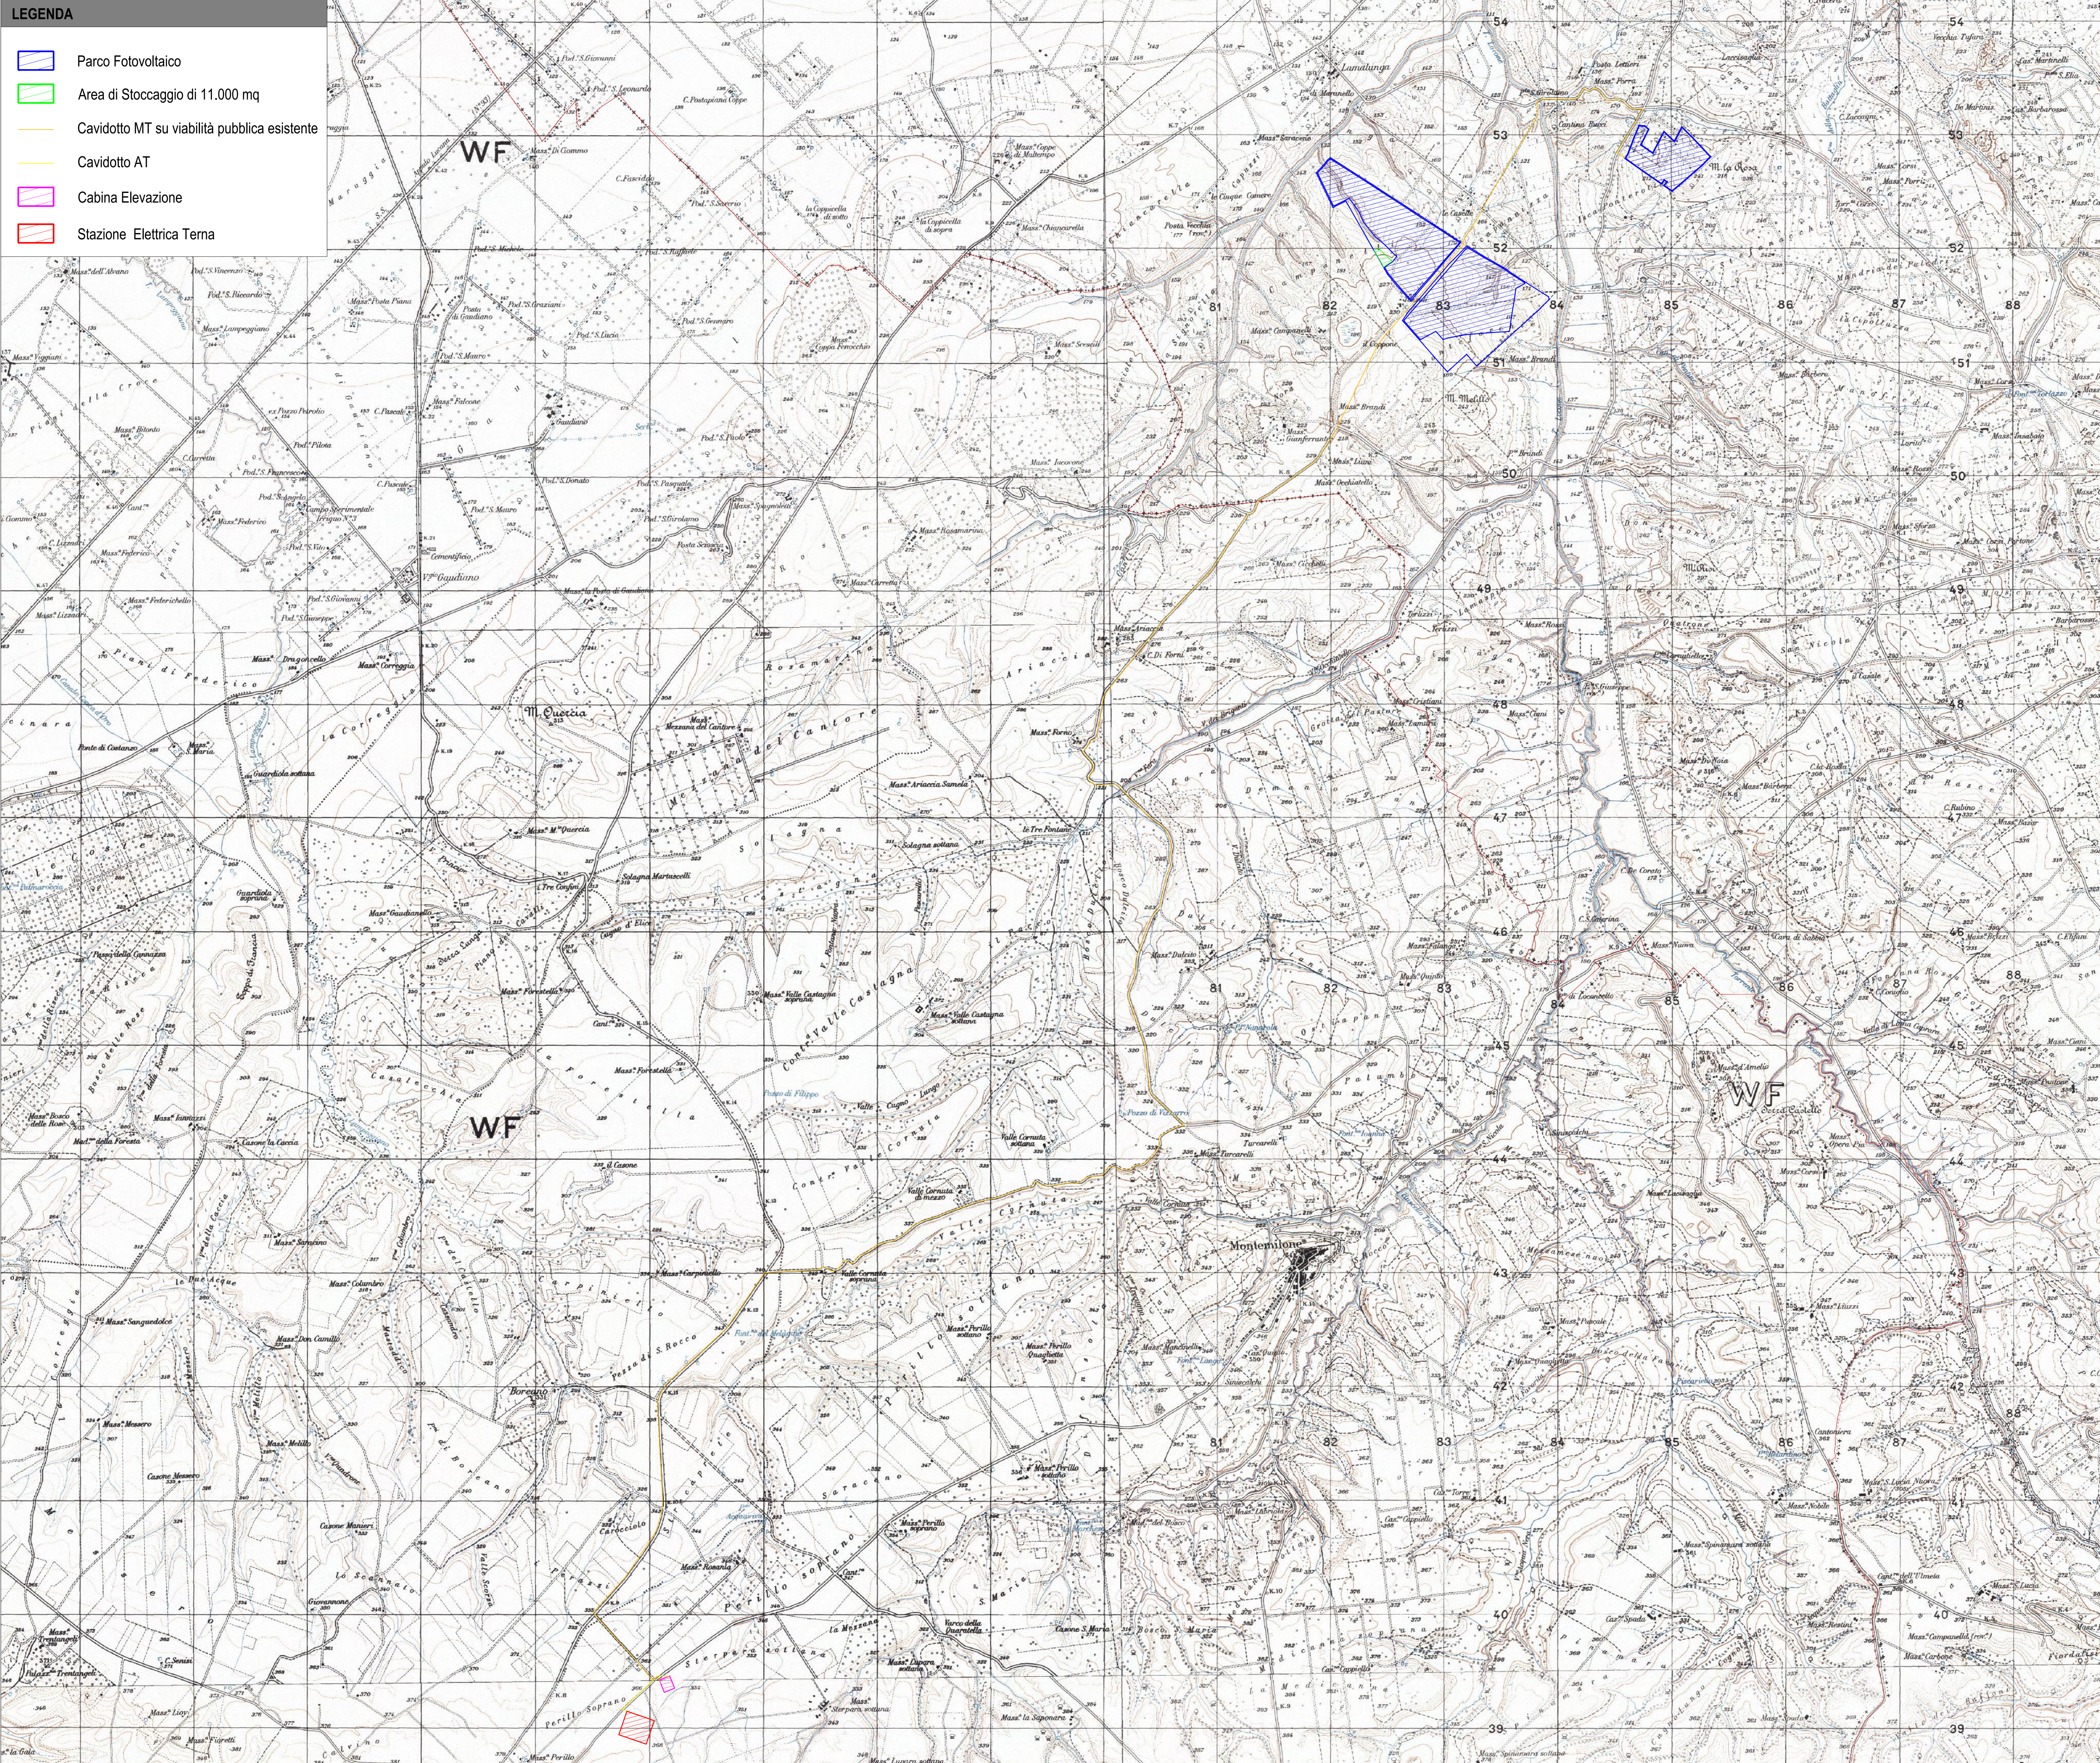

Campo	Tracker 2P-56	Tracker 3P-84	Tot.Pannelli	Potenza	Inverter 5 Mw
1	112	286	30.296	16.208.360	3
2	106	810	73.976	39.577.160	7
3	174	596	59.808	31.997.280	6
<b>Totale</b>	<b>392</b>	<b>1.692</b>	<b>164.080</b>	<b>87.782.800</b>	<b>16</b>

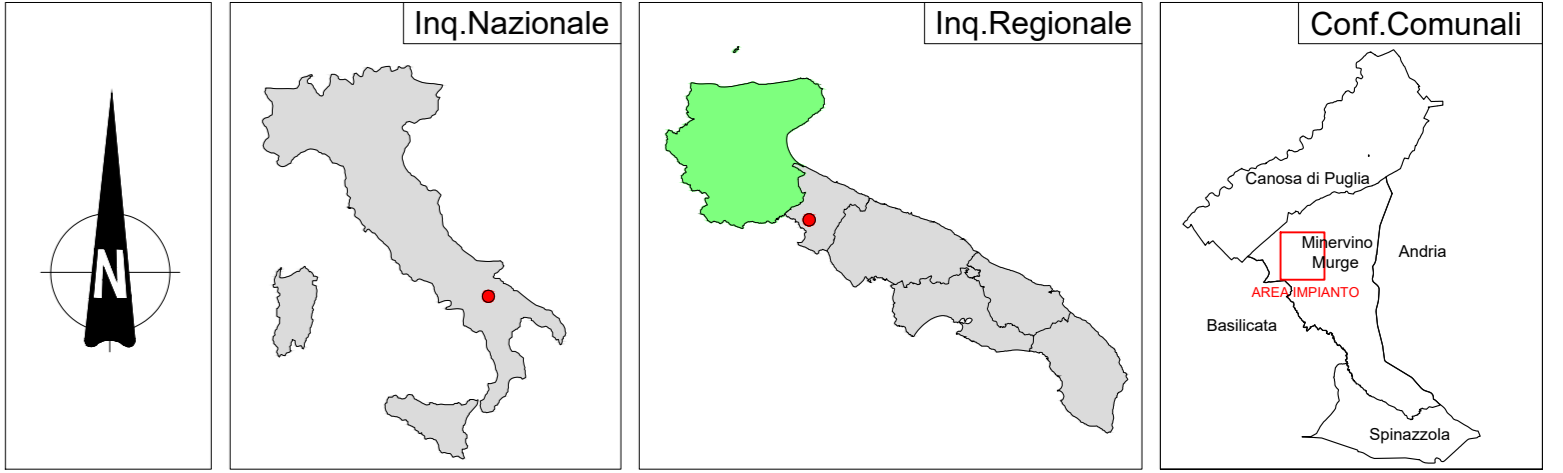

<b>REGIONE PUGLIA</b> 	<b>PROVINCIA DI BARLETTA-ANDRIA-BARI</b> 	<b>COMUNE DI MINERVINO</b> 
---------------------------	--	--------------------------------

Denominazione Impianto: **SCAPANIZZA**  
 Ubicazione: **Comune di Minervino (BT) Località "Scapanizza"** Fogli: 44/47 Particelle: Varie

**PROGETTO DEFINITIVO**  
 DI UN IMPIANTO SOLARE FOTOVOLTAICO CONNESSO ALLA RTN DELLA POTENZA DI PICCO PARI A 87.782,8 KWDC E POTENZA IN IMMISSIONE PARI A 76.429,92 KWAC, DELLE RELATIVE OPERE DI CONNESSIONE ALLA RTN RICADENTI NEI COMUNI DI MINERVINO (BT), VENOSA E MONTEMILONE (PZ) E PIANO AGRONOMO PER L'UTILIZZO A SCOPI AGRICOLI DELL'AREA.

PROPRONTE: **Solarig** SOLAR ENERGY VENTURO S.R.L.  
 Via Sebastian Altmann, 9  
 39100 Bolzano (BZ)  
 P.IVA 03084730211  
 PEC: solarenergyventuro.srl@legalmail.it

Codice Autorizzazione Unica 1YK00C8

ELABORATO	Inquadramento dell'area di progetto su IGM	Fav n°	1EG
Scale	1:2000	Esiguito	Verificato
Approvato	Rev 0	Marzo 2021	Richiesta Provvedimento Autorizzativo Unico Regionale (P.A.U.R.) art. 27 bis 0 Lgs 152/2006

IL PROGETTISTA  
 Dott. Ing. ANTONIO ALFREDO AVALLONE  
 Via Lama n.18 - 75012 Bernalda (MT)  
 Ordine degli Ingegneri di Matera n. 924  
 PEC: antonioavalone@pec.it  
 Cell: 339 796 8183

IL TECNICO  
 Dott. Ing. ANTONIO ALFREDO AVALLONE  
 Via Lama n.18 - 75012 Bernalda (MT)  
 Ordine degli Ingegneri di Matera n. 924  
 PEC: antonioavalone@pec.it  
 Cell: 339 796 8183

Tutti i diritti sono riservati. la riproduzione anche parziale del disegno è vietata.