



LEGENDA


- Recinzione Parco Fotovoltaico
- Tracker FV 2P - 56
- Tracker FV 3P - 84
- Cabina
- Inverter
- Viabilità Interna al Parco Fotovoltaico
- Area di Stoccaggio di 11.000 mq
- Cavidotto MT su viabilità pubblica esistente

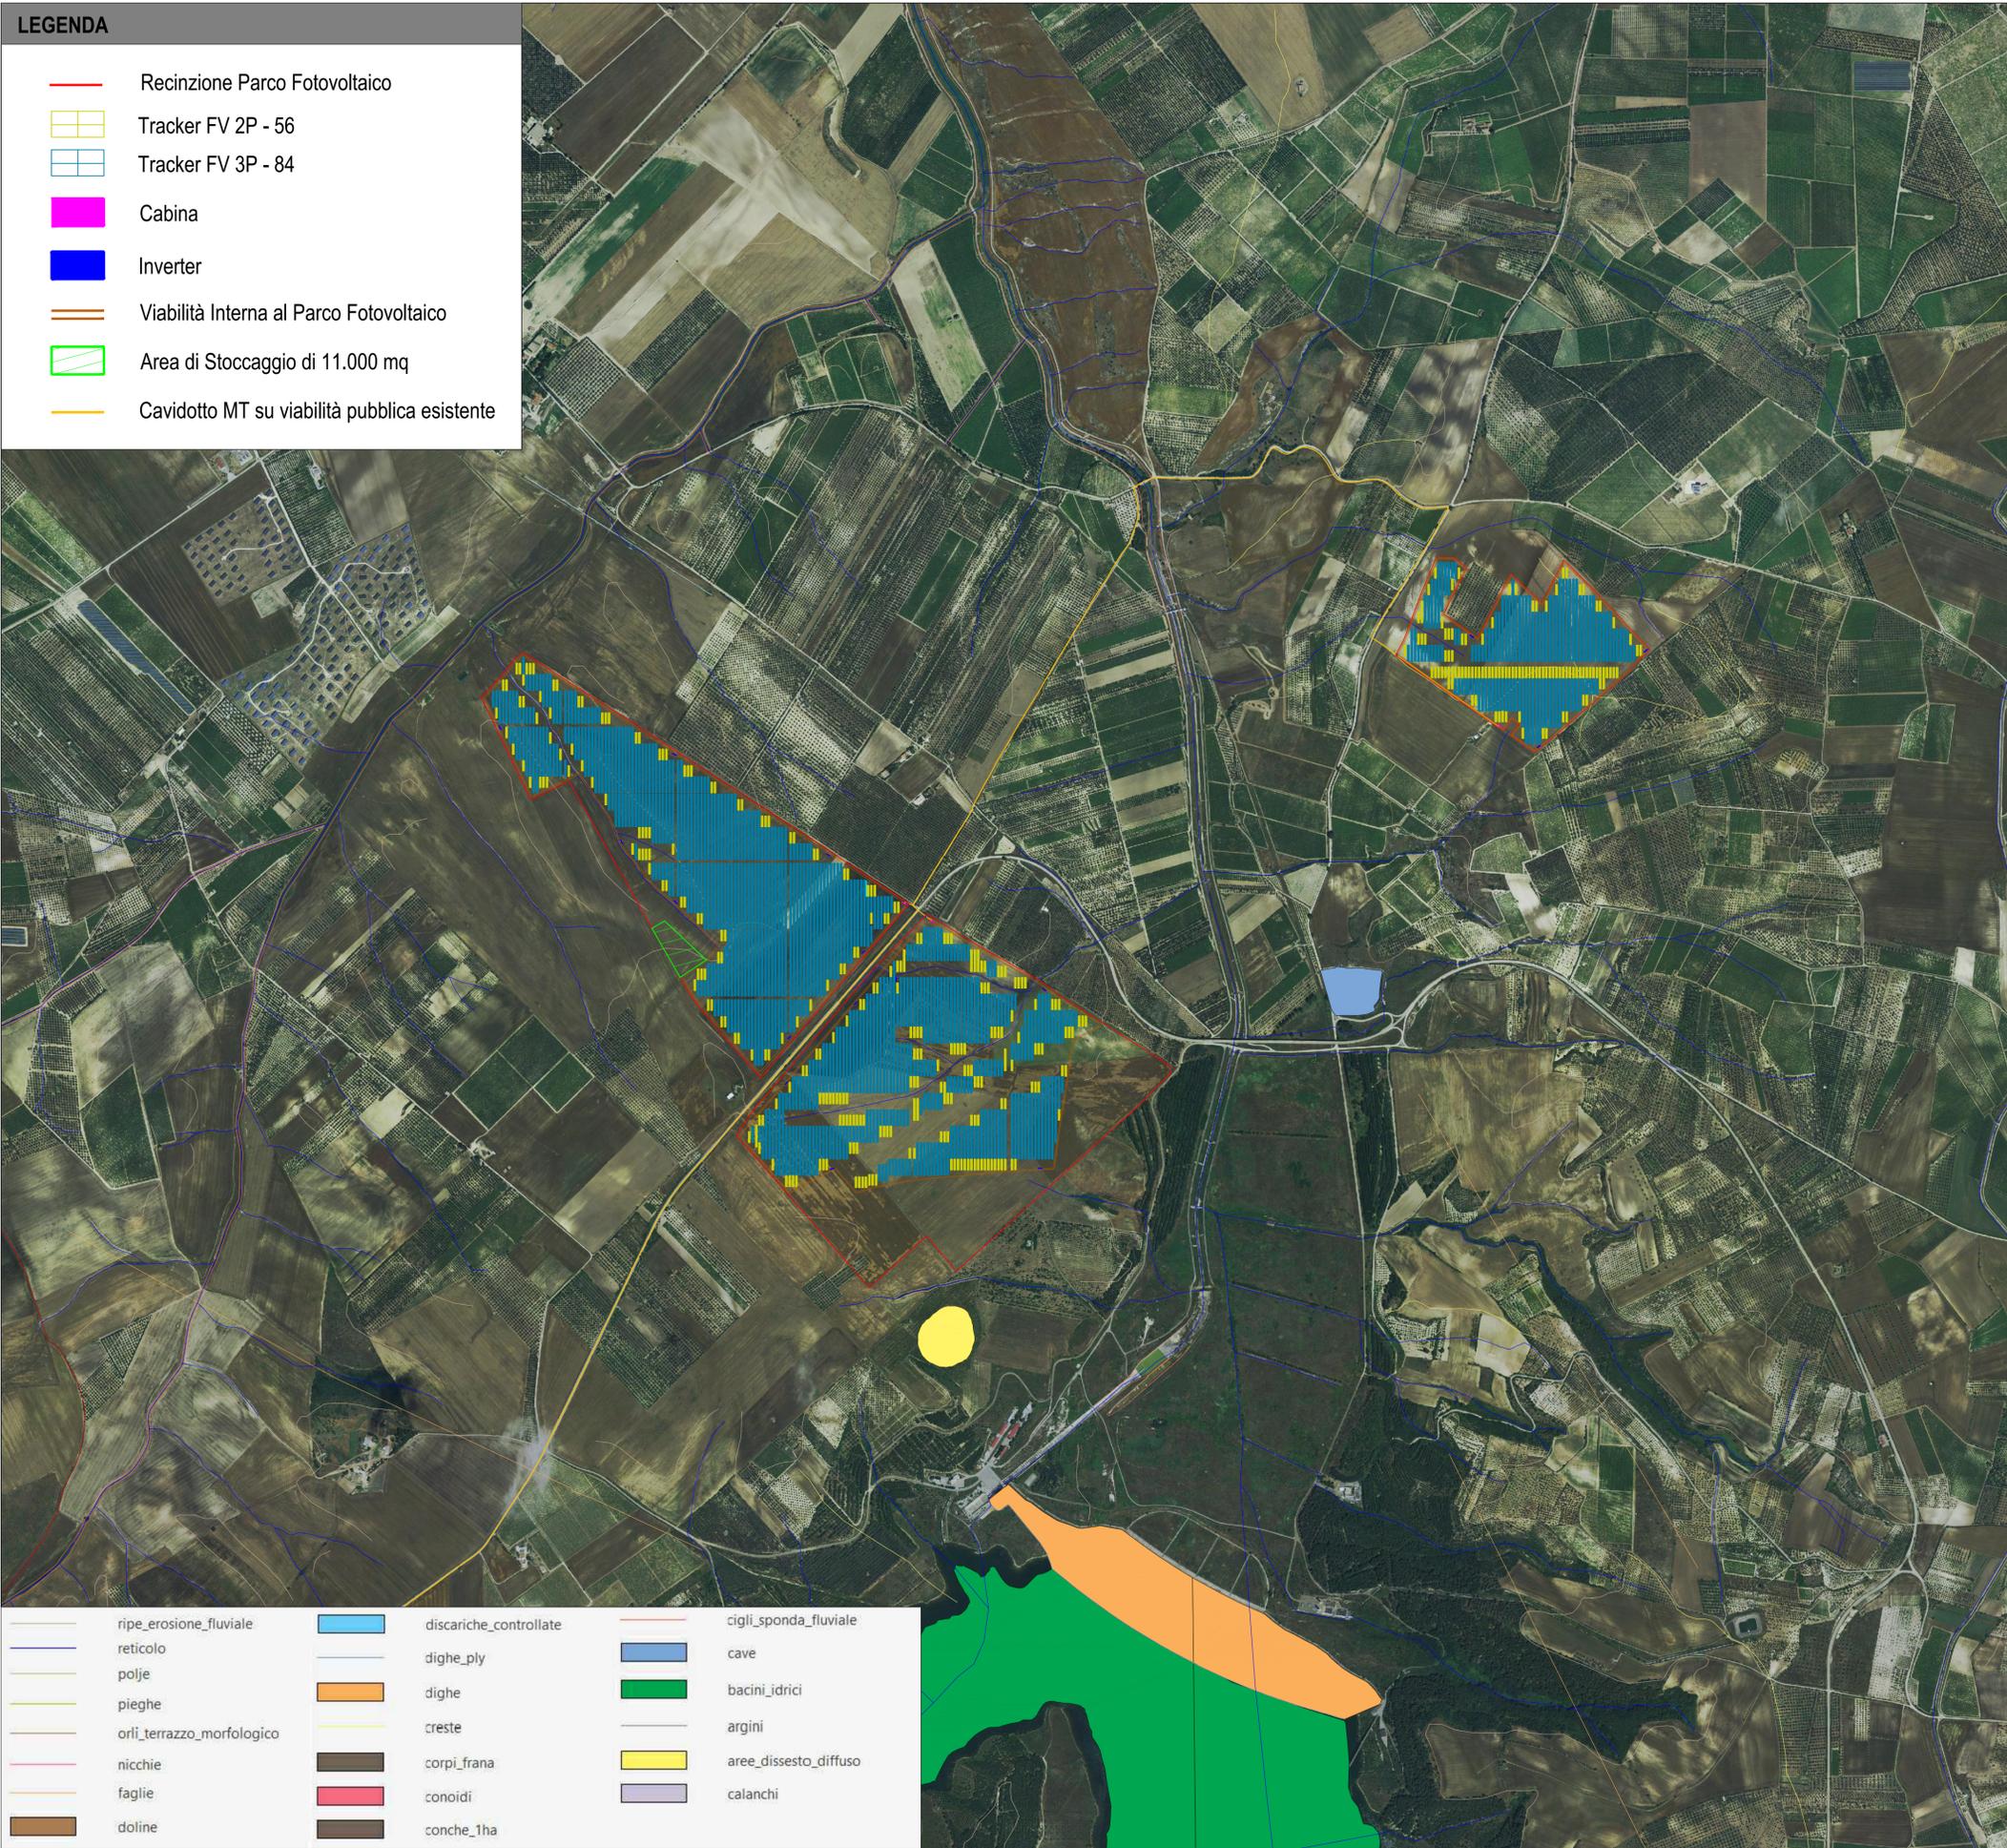

- ripe_erosione_fluviale
- discariche_controllate
- cigli_sponda_fluviale
- reticolo
- dighe_ply
- cave
- polje
- dighe
- bacini_idrici
- pieghe
- creste
- argini
- orli_terrazzo_morfologico
- corpi_frana
- aree_dissesto_diffuso
- nicchie
- conoidi
- calanchi
- faglie
- conche_1ha
- doline

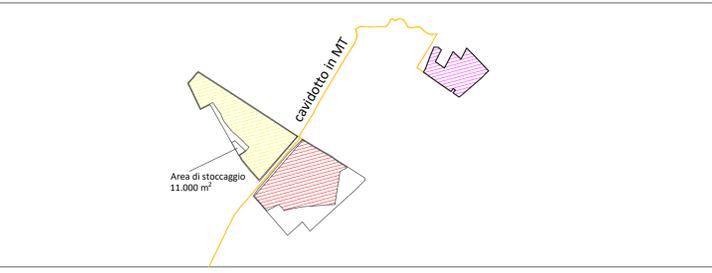

Campo	Tracker 2P-56	Tracker 3P-84	Tot.Pannelli	Potenza	Inverter 5 Mw
1	112	286	30.296	16.208.360	3
2	106	810	73.976	39.577.160	7
3	174	596	59.808	31.997.280	6
	392	1.692	164.080	87.782.800	16

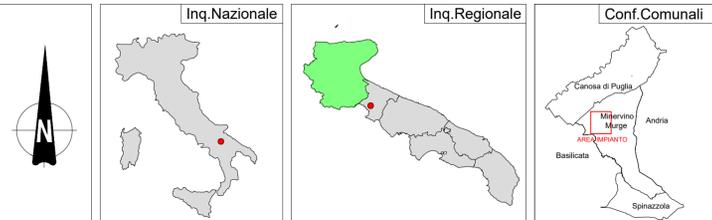

REGIONE PUGLIA

PROVINCIA DI BARLETTA-ANDRIA-BARI

COMUNE DI MINERVINO

Denominazione Impianto: **SCAPANIZZA**

Ubicazione: **Comune di Minervino (BT) Località "Scapanizza"** Fogli: 44/47
Particelle: Varie

PROGETTO DEFINITIVO

DI UN IMPIANTO SOLARE FOTOVOLTAICO CONNESSO ALLA RTN DELLA POTENZA DI PICCO PARI A 87.782,8 KWDC E POTENZA IN IMMISSIONE PARI A 76.429,92 KWAC, DELLE RELATIVE OPERE DI CONNESSIONE ALLA RTN RICADENTI NEI COMUNI DI MINERVINO (BT), VENOSA E MONTEMILONE (PZ) E PIANO AGRONOMO PER L'UTILIZZO A SCOPI AGRICOLI DELL'AREA.

PROPONENTE: **SOLAR ENERGY VENTUNO S.R.L.**
Via Sebastian Altmann, 9
39100 Bolzano (BZ)
P.IVA 03084730211
PEC: solareenergyventuno.srl@legalmail.it

Codice Autorizzazione Unica 1YK00C8

ELABORATO: Reticolo Idrografico - Autorità di Bacino Tav n° 9AP

Scala: 1:10000

Aggiornamenti	Numero	Data	Motivo	Eseguito	Verificato	Approvato
	Rev 0	Marzo 2021	Richiesta Provvedimento Autorizzativo Unico Regionale (P.A.U.R.) art. 27-bis D.Lgs 152/2006			

IL PROGETTISTA: **Dott. Ing. ANTONIO ALFREDO AVALLONE**
Via Lama n.18 - 75012 Bernalda (MT)
Ordine degli Ingegneri di Matera n. 924
PEC:antonioavallone@pec.it
Cell: 339 796 8183

IL TECNICO: **Dott. Ing. ANTONIO ALFREDO AVALLONE**
Via Lama n.18 - 75012 Bernalda (MT)
Ordine degli Ingegneri di Matera n. 924
PEC:antonioavallone@pec.it
Cell: 339 796 8183

Spazio Riservato agli Enti

Tutti i diritti sono riservati, la riproduzione anche parziale del disegno è vietata.