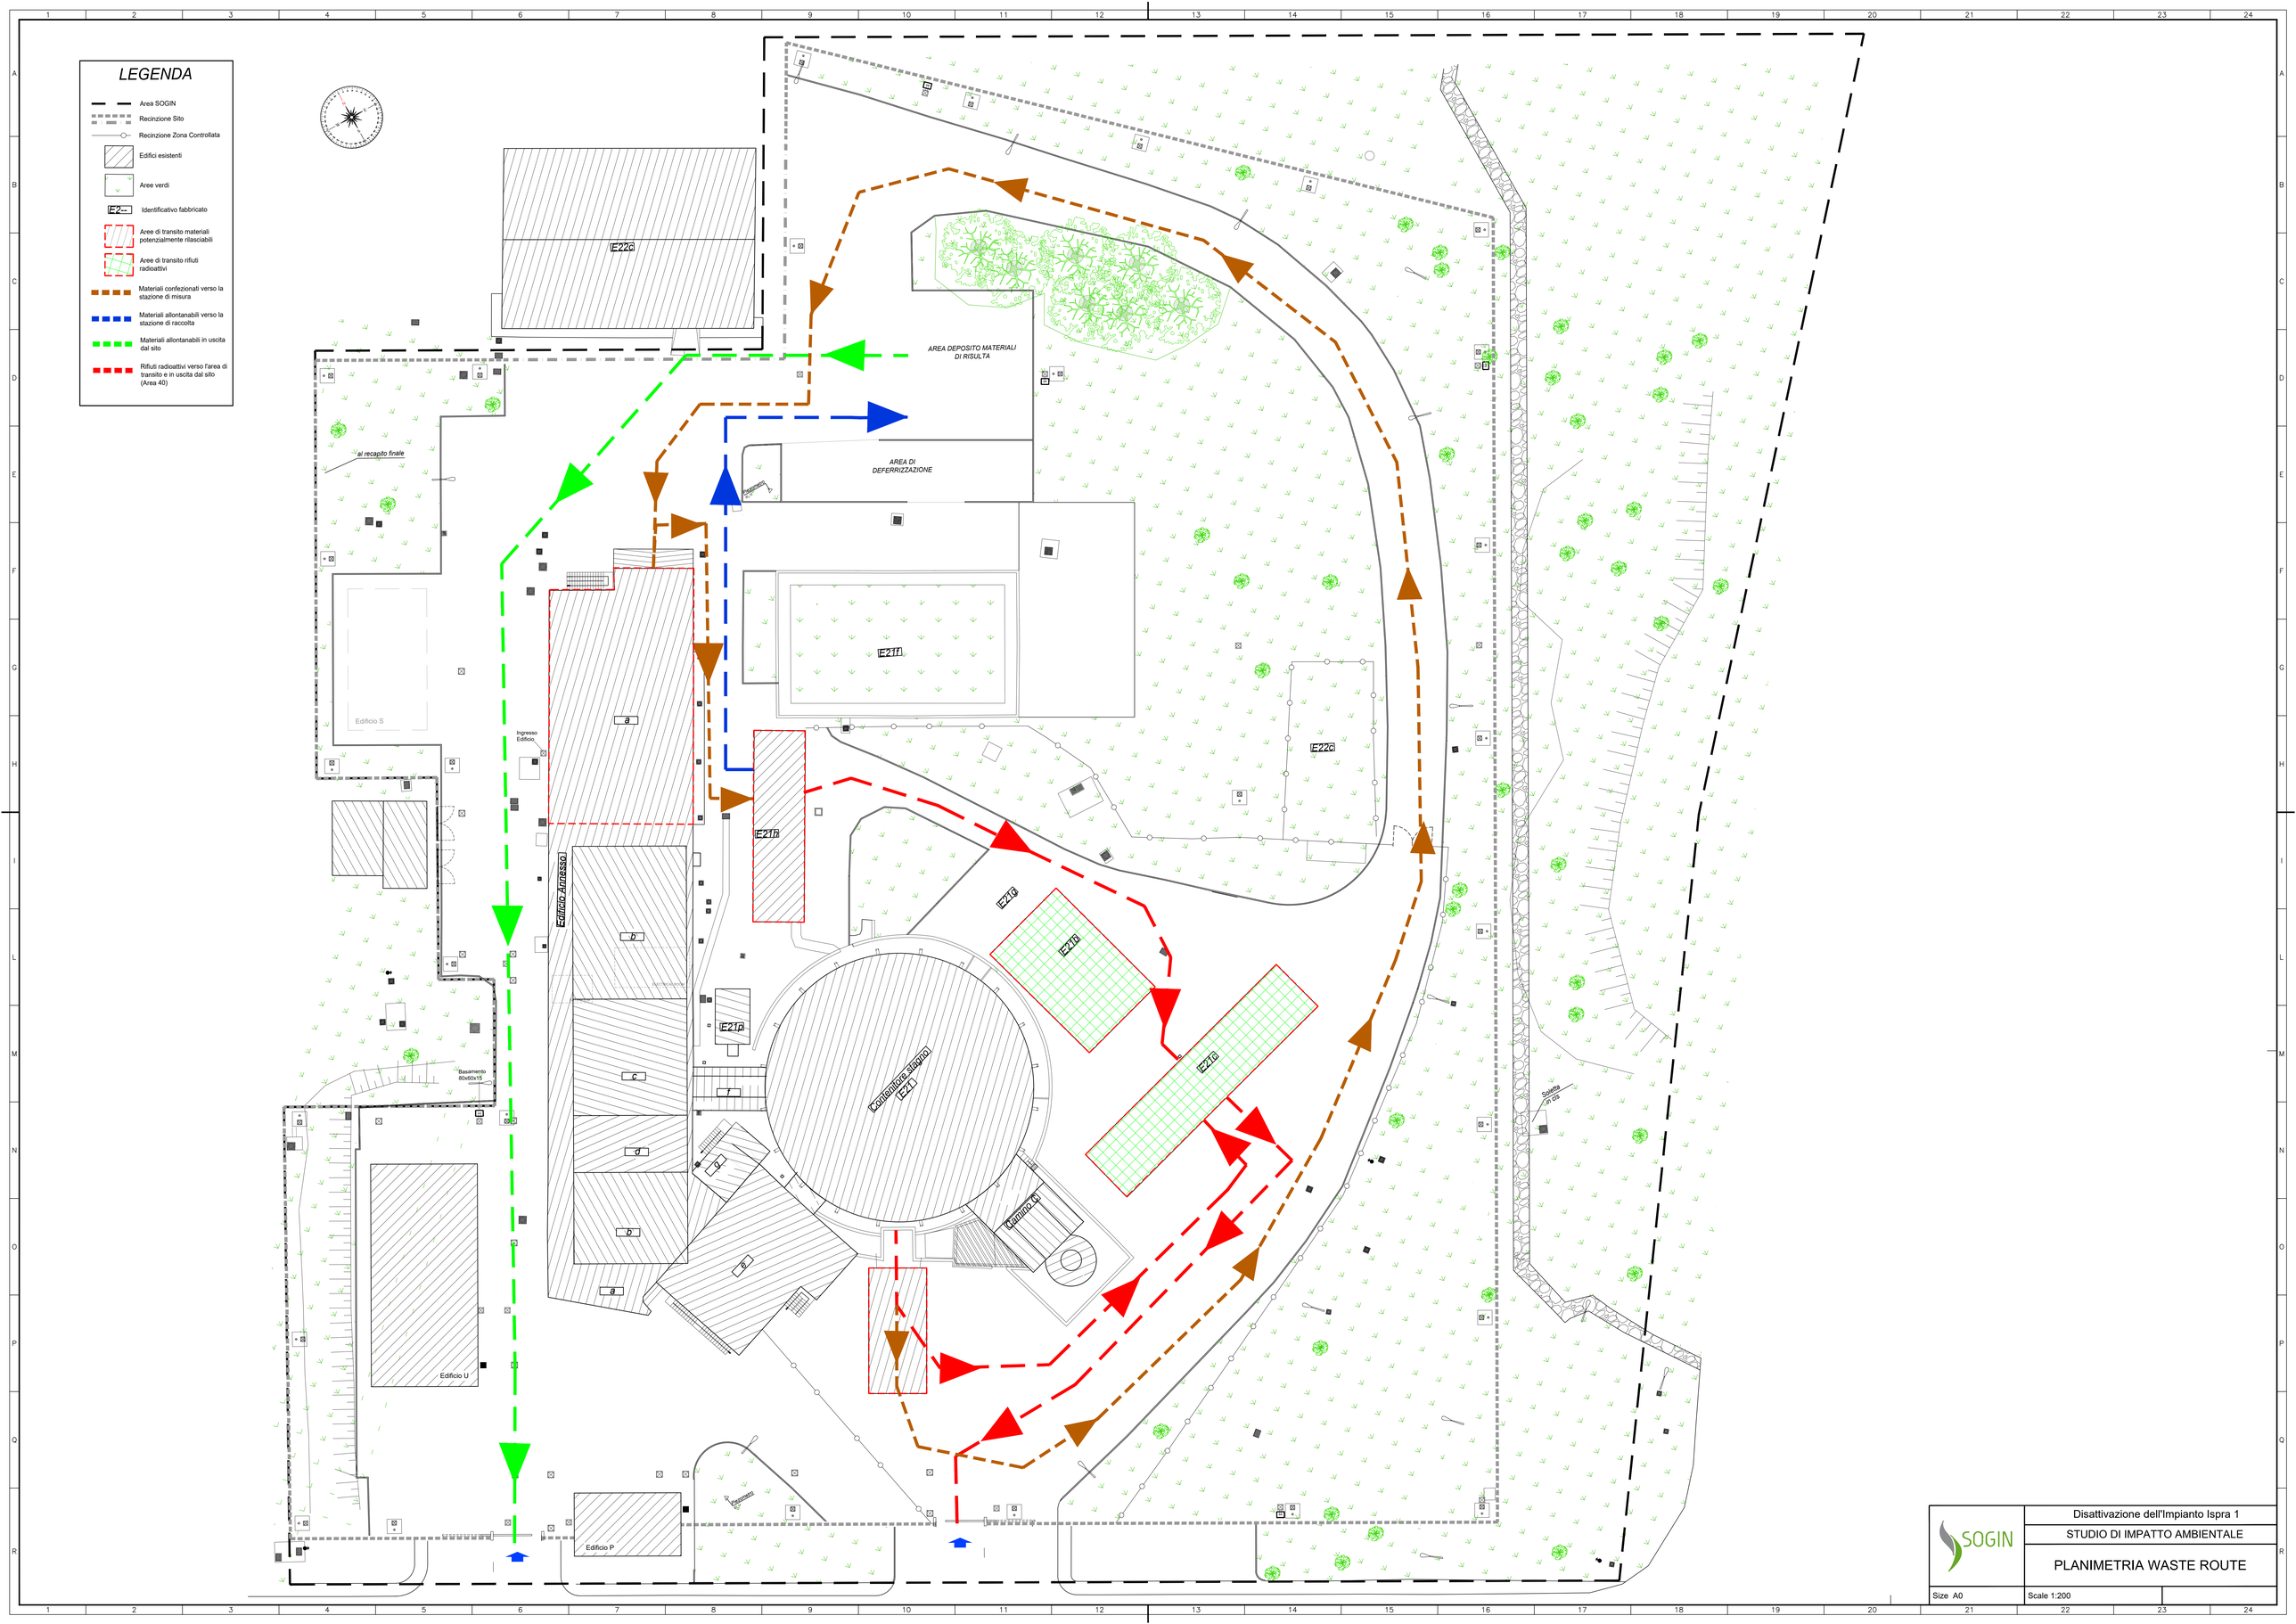

SOGIN

Disattivazione dell'Impianto Ispra 1

STUDIO DI IMPATTO AMBIENTALE

PLANIMETRIA WASTE ROUTE

Size A0

Scale 1:200