
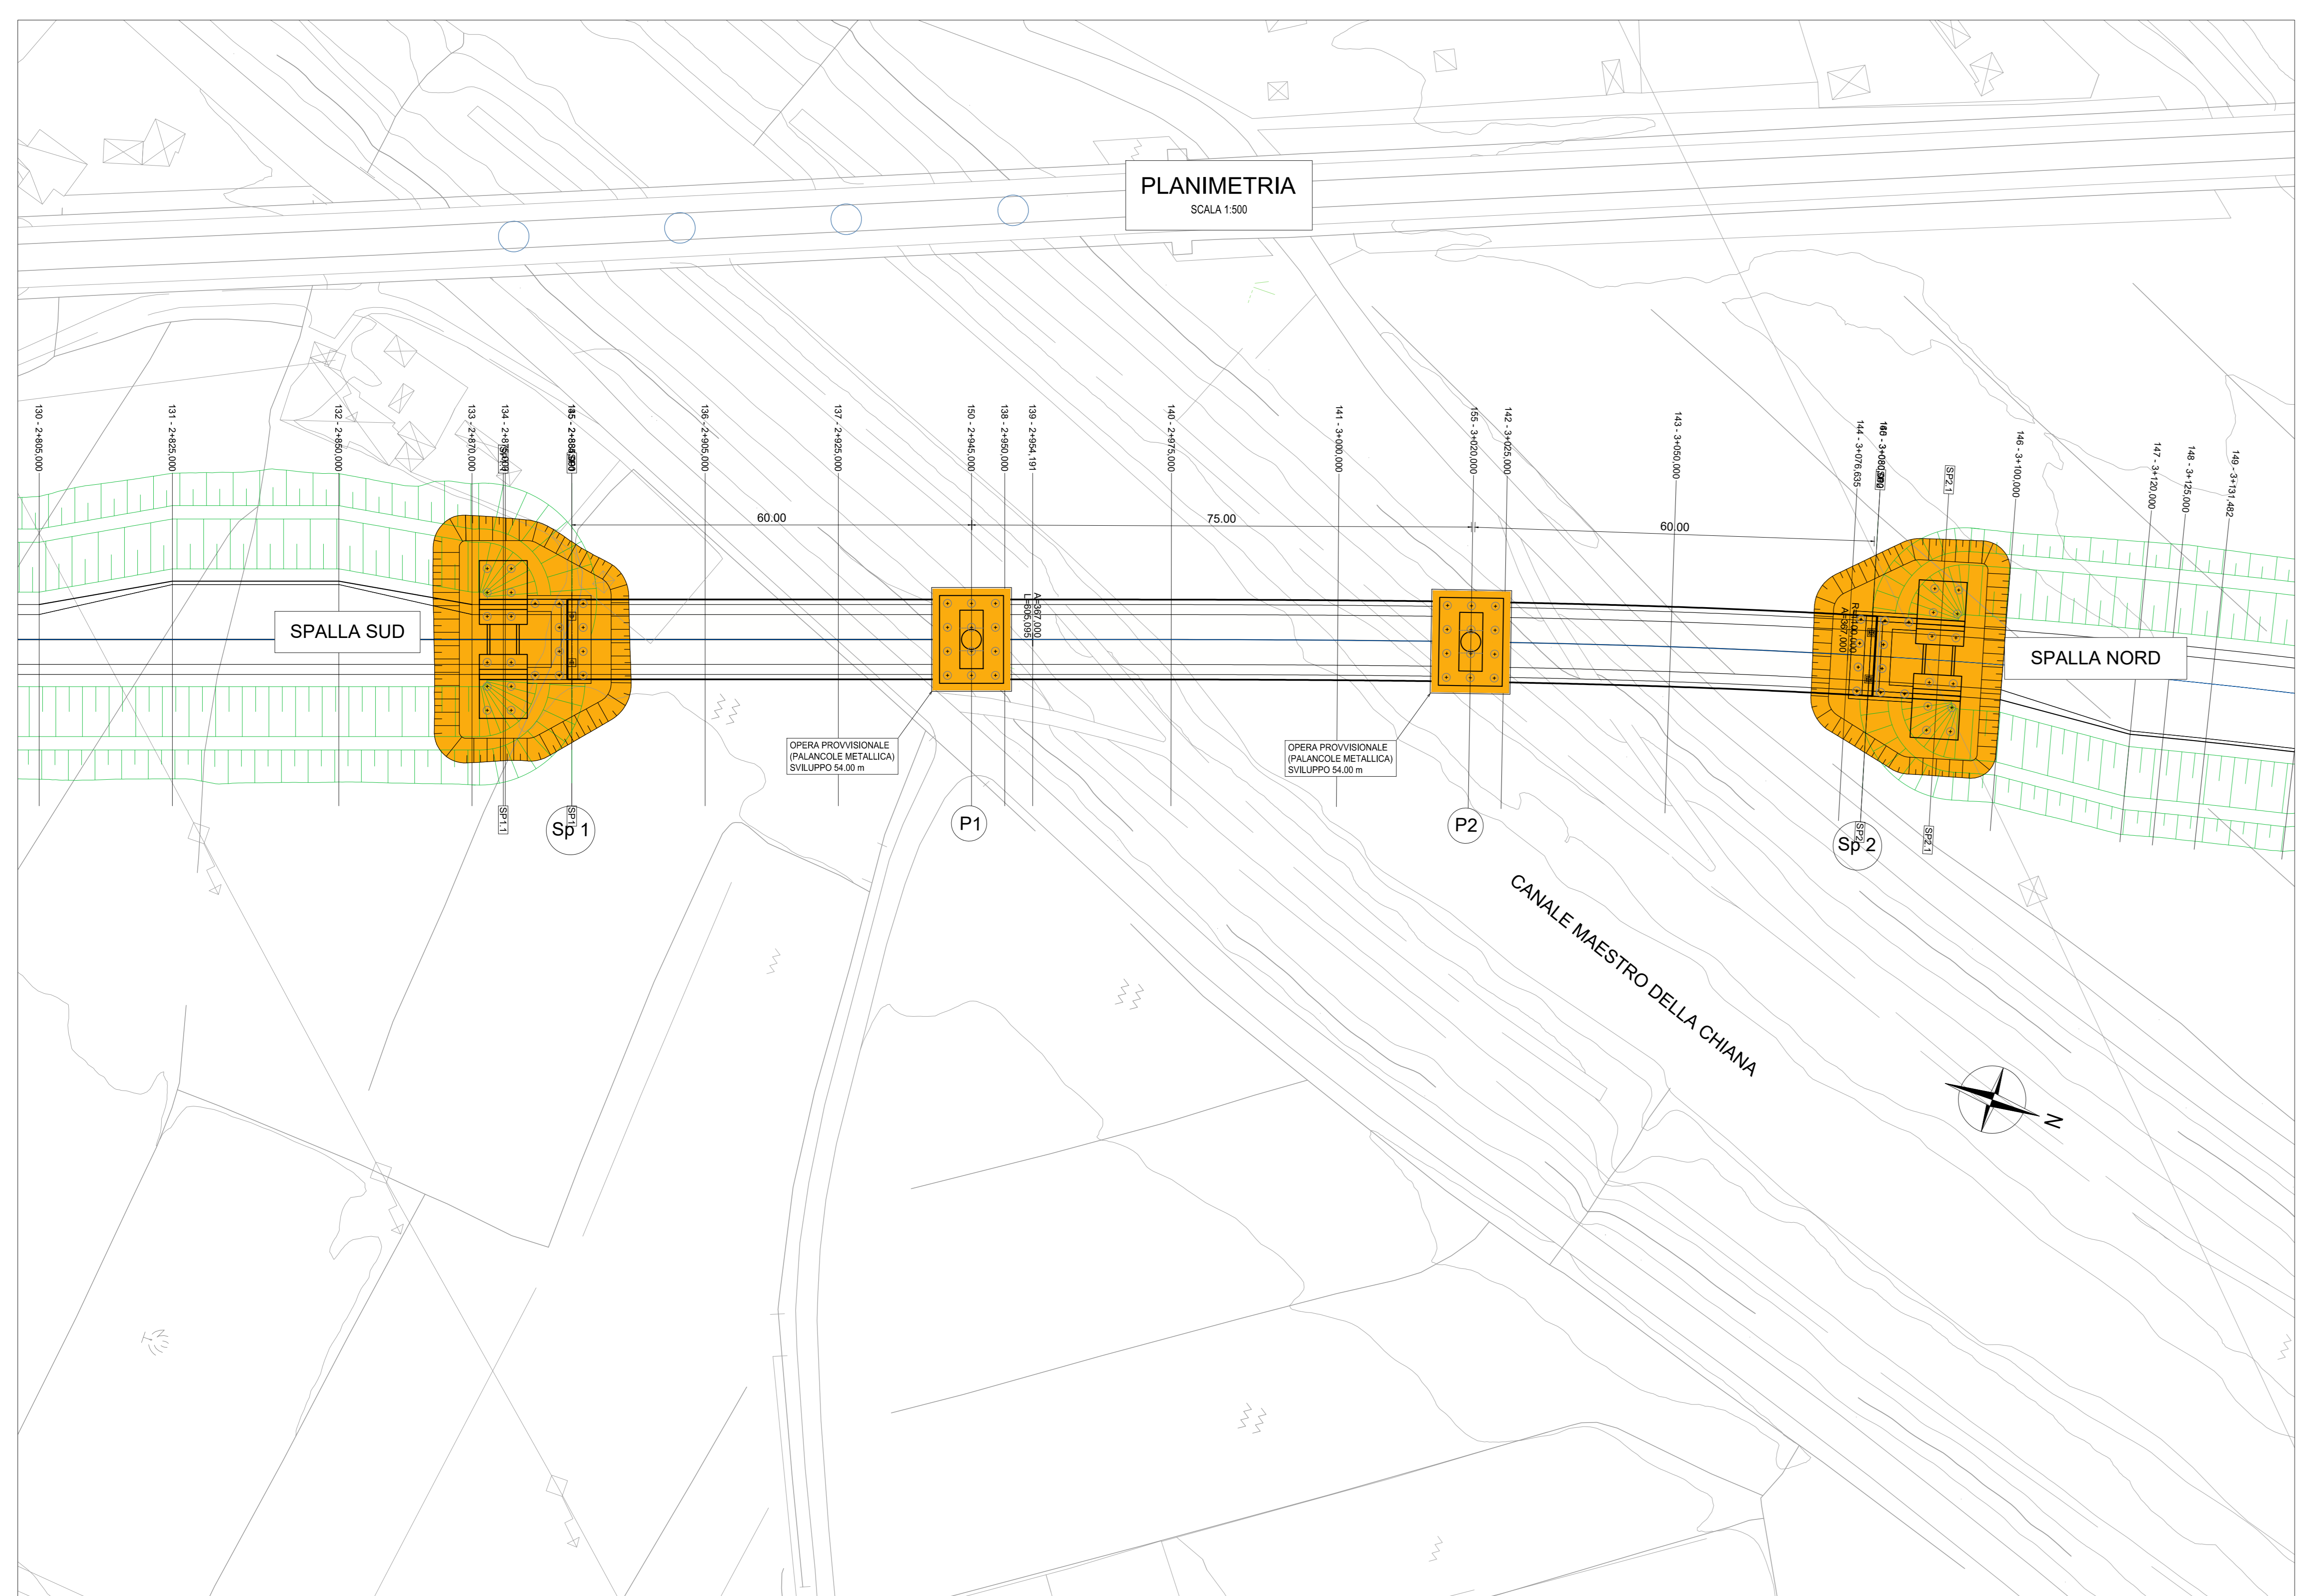



SCALA 1:200

VIADOTTO CANALE MAESTRO DELLA CHIANA
195.60

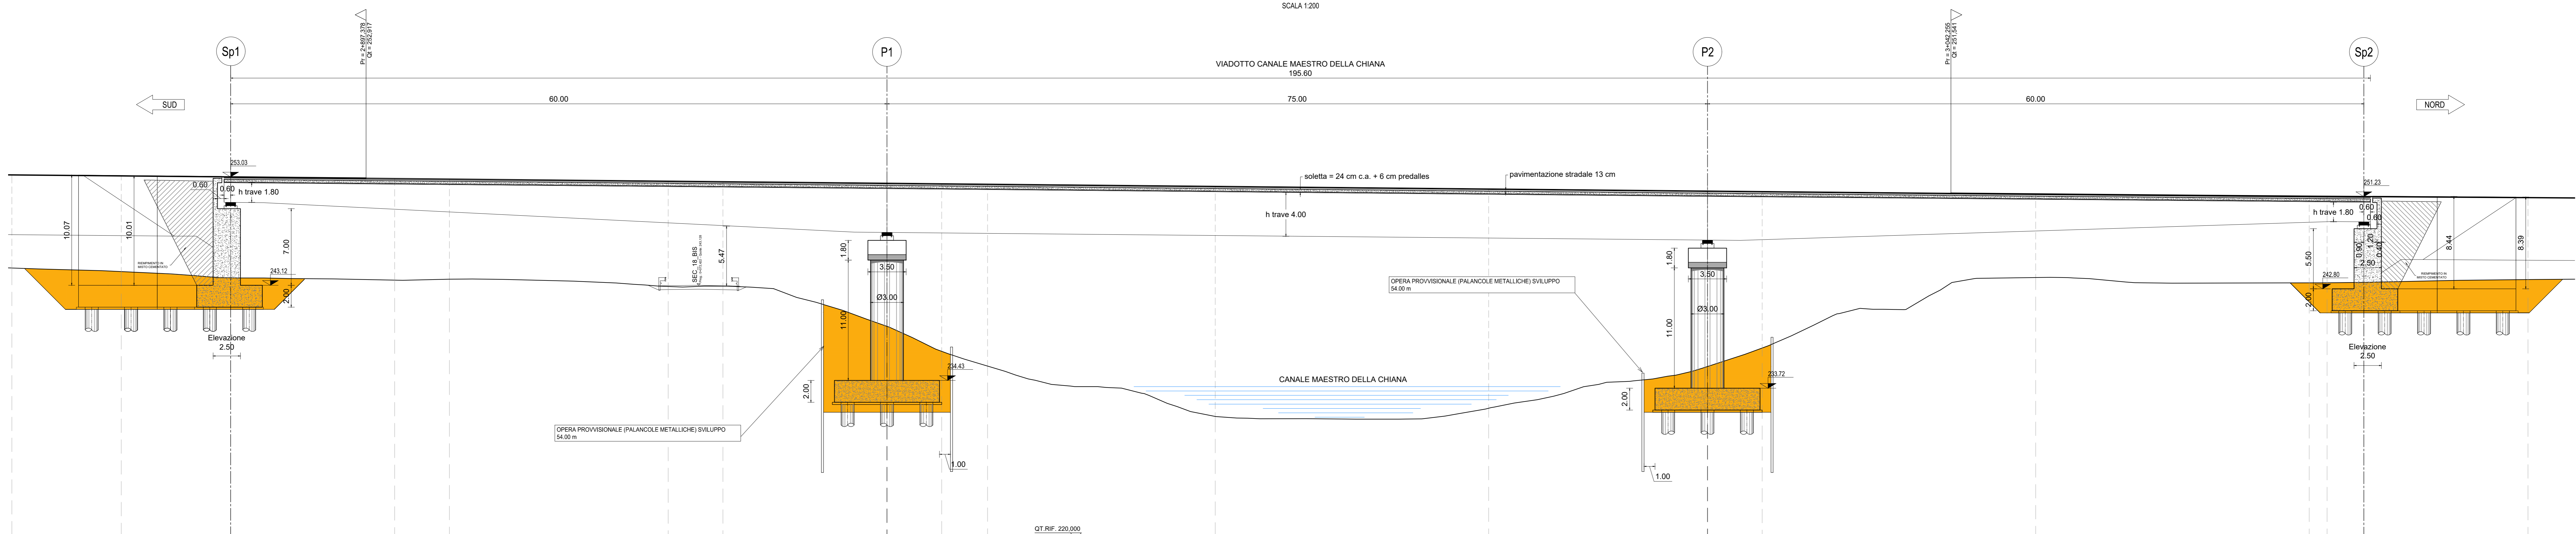

Viadotto Canale Maestro della Chiana - Scavi e opere provvisori					
Micropali S355 - Palancole 150 da/Nmq lato fiume	2,50	108,00		18,00	4 860,00
Tiranti tipo trebbi	0,33	108,00		20,00	720,00
Puntoni HEB400 S355					0,00
Cordolo CA C32/40		108,00	0,60	0,80	51,84
Travi testa tiranti n.2 HEB 200 S355	2,00	108,00		61,30	13 240,80

Viadotto Canale Maestro della Chiana - Scavi e opere provvisori					
Sp1	1,00	284,00		2,80	739,20
	2,00	35,00		2,80	196,00
muro	1,00	210,00		2,80	588,00
	1,00	210,00		2,80	588,00
Sp2	1,00	284,00		2,80	739,20
	2,00	35,00		2,80	196,00
muro	1,00	210,00		2,80	588,00
	1,00	210,00		2,80	588,00
P01	1,00	176,32		1,50	1 322,40
P02	1,00	176,32		1,50	793,44

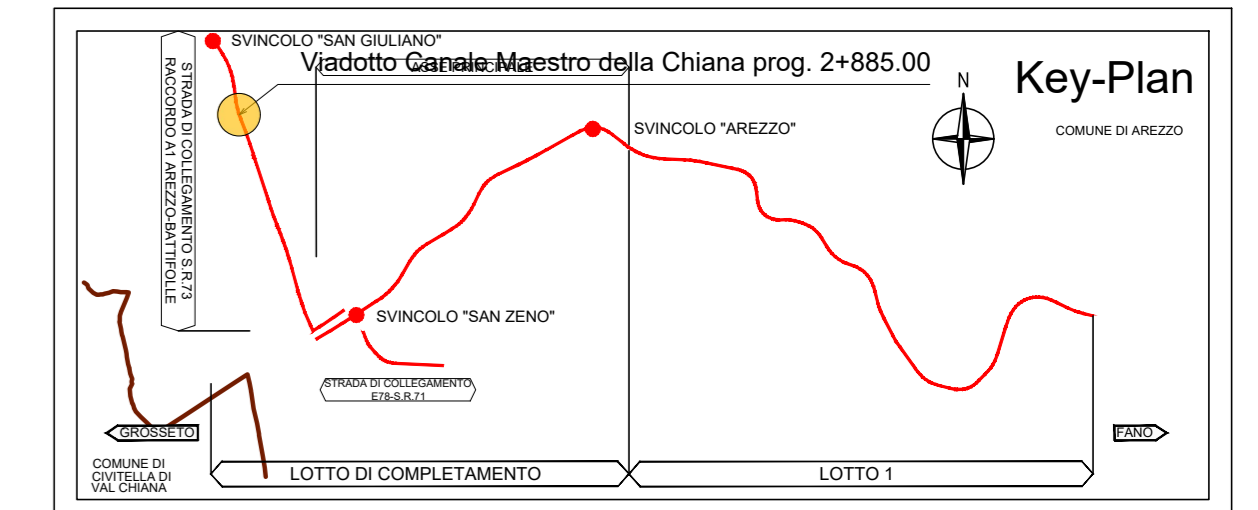

Sanas
GRUPPO FS ITALIANE

Direzione Progettazione e Realizzazione Lavori

E78 GROSSETO - FANO
Tratto Nodo di Arezzo - Selci - Lama (E45) -
Palazzo del Pero - Completamento

PROGETTO DEFINITIVO | FI 509

ANAS - DIREZIONE PROGETTAZIONE E REALIZZAZIONE LAVORI

IL GEOLOGO Dott. Gian. Marco Leonardi Ordine dei geologi della Regione Lazio n. 1541 COORDINATORE PER LA SICUREZZA IN FASE DI PROGETTAZIONE Arch. Santo Salvatore Vermiglio Ordine Architetti Provincia di Reggio Calabria n. 1270 VISTO IL RESP. DEL PROCEDIMENTO Ing. Francesco Piani	IL PROGETTISTA SPECIALISTICO Ing. Ambrogio Signorelli Ordine Ingegneri Provincia di Roma n. 435111 Ing. Moreno Paoletti Ordine Ingegneri Provincia di Perugia n. 289371 Ing. Mirta Cossentino Ordine Ingegneri Provincia di Pordenone n. 111111 Ing. Giuseppe Rossi Ordine Ingegneri Provincia di Roma n. 20629	PROGETTAZIONE ATI: (Mandatario) GPI INGEGNERIA GESTIONE PROGETTI INGEGNERIA s.r.l. (Mandante) cooprogetti engeko S.p.A. IL PROGETTISTA RESPONSABILE DELL'INTEGRAZIONE DELLE SPECIALISTICHE (DPR/207/20 ART 15 COMMA 2) Dott. Ing. GIORGIO GUIDUCCI Ordine Ingegneri Provincia di Roma n. 14039
--	---	---

PROGETTO DELL'INFRASTRUTTURA - OPERE D'ARTE MAGGIORI
Strada di collegamento S.R. 73 - Raccordo A1 Arezzo - Battifolle
Viadotto Canale Maestro della Chiana
Scavi e opere provvisori

CODICE PROGETTO	NOME FILE	REVISIONE	SCALA
PROGETTO DPI1509D22	S00V02STRD02_A		
CODICE ELAB.	S00V0102STR0102	A	1:500
D			
C			
B			
A			
REV.	DESCRIZIONE	DATA	REDAITTO VERIFICATO APPROVATO