

key-map

STRATEGIA DI PROGETTO

- 01 - Valorizzazione dei nodi
- 02 - Ricicatura dei ambiti agrari
- 03 - Interventi di mitigazione lungo i corridoi infrastrutturali
- 04 - Rinnaturalizzazione dei corsi d'acqua
- 05 - Interventi di tutela della fauna e della microfauna
- 06 - Mitigazione degli effetti acustici derivati della infrastruttura
- 07 - Ricicatura delle aree boscate

- Recinzione
- Percorso pedonale

INTERVENTO DI PROGETTO

- Prato stabile polifita
- Prato polifita foraggero
- Siepe arbustiva
- Fascia tampone


COD.	SPECIE	QUANTITÀ	COD.	SPECIE	QUANTITÀ
S1	Filare di Quercia	0	S10	Siepe di Ligustrum	0
S2	Filare di Carpino nero	0	S11	Siepe di Viburnum	0
S3.a	Gruppo di Ligustrum	0	S12	Siepe arbustiva mista	3528 mq
S3.b	Gruppo di Ligustrum	0	S13	Siepe arbustiva mista con Prunus	0
S4	Gruppo di Viburnum	0	S14	Siepe arbustiva mista con Acero	0
S5	Gruppo di alberi misto	0	S15	Siepe termofila	0
S6	Filare di Ciliegio canino	30	S16	Fascia ripariale mista	1032 mq
S7	Filare di Siliquetro	12	S17	Fascia ripariale di arbusti	0
S8	Filare di Cipresso	0	S18	Fascia tampone	0
S9	Filare di Roverella	0	S19	Filare fruttifero	0

INTERVENTO FALNISTICO

- S20 Fascia d'invito ai sottopassai per la fauna 0

INTERVENTO AREE CANTIERE

- STR 08 - Ripristino aree a vocazione naturale o ad uso agricolo 10725 mq

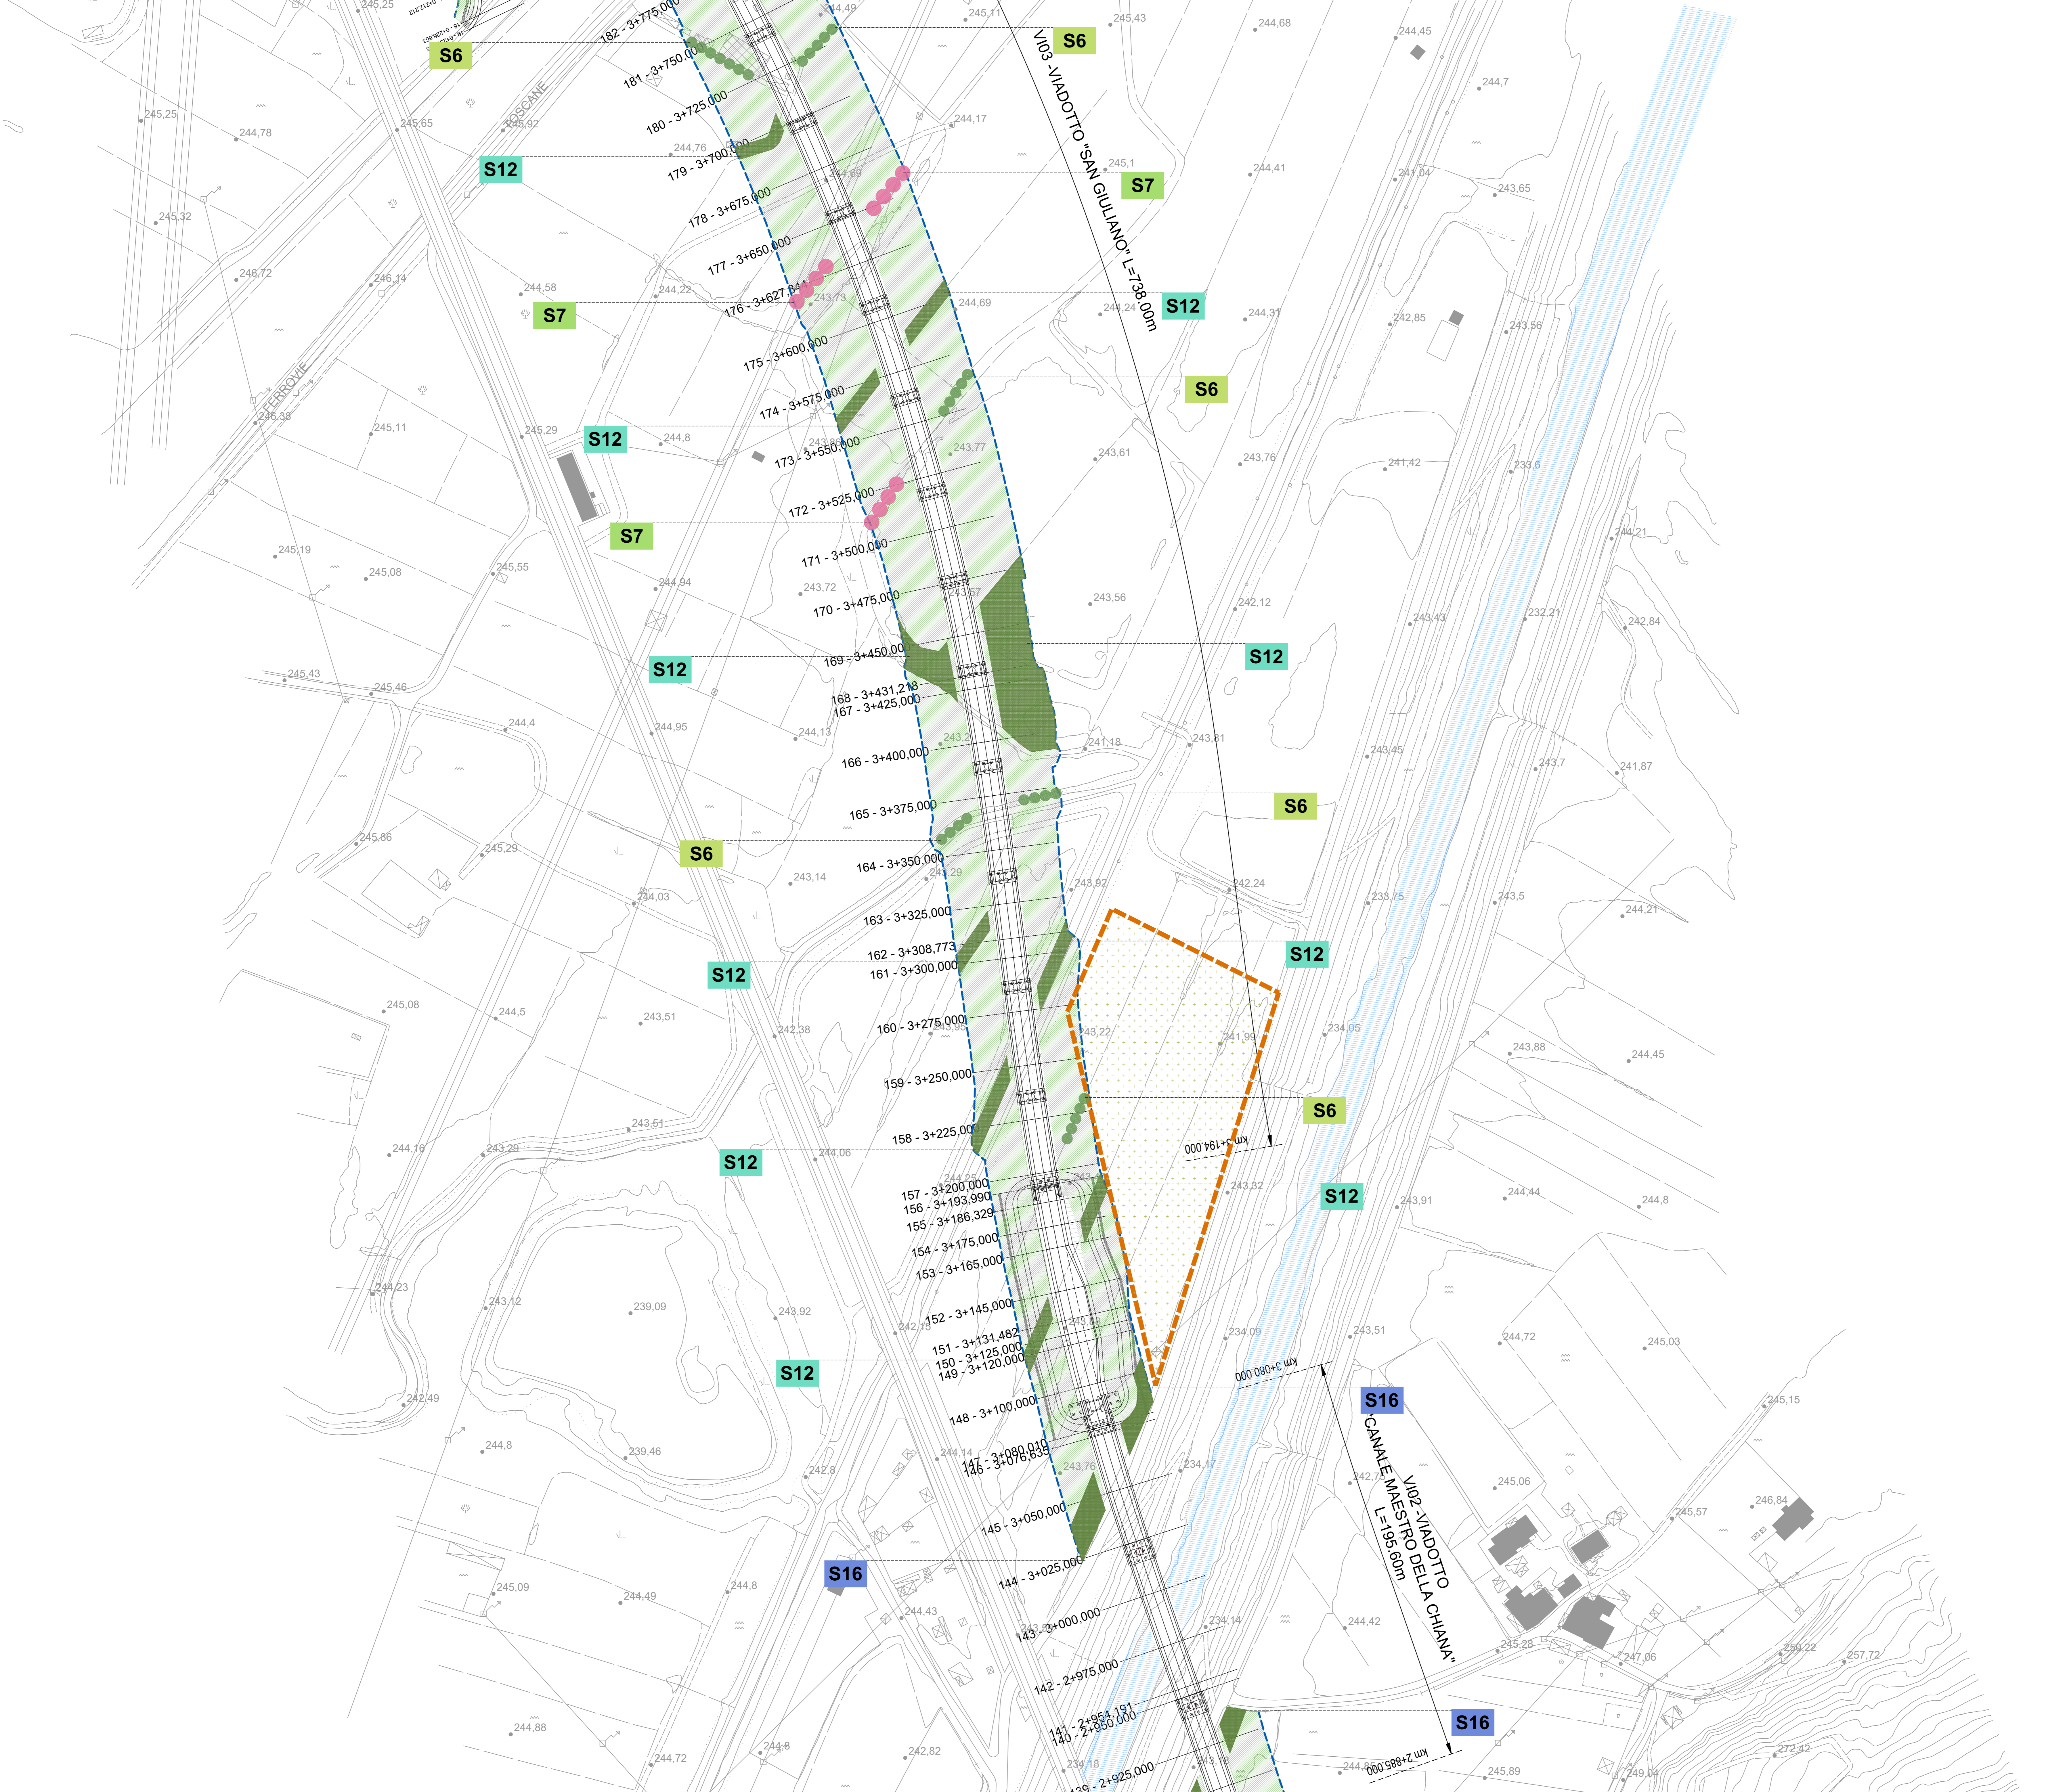



Sanas
GRUPPO FS ITALIANE

Direzione Progettazione e Realizzazione Lavori

E78 GROSSETO - FANO
Tratto Nodo di Arezzo – Selci – Lama (E45) –
Palazzo del Pero – Completamento

PROGETTO DEFINITIVO FI 509

ARIAS - DIREZIONE PROGETTAZIONE E REALIZZAZIONE LAVORI

<p>IL GEOLOGO</p> <p>Dot. Gian. Marco Leonardi Ordine dei geologi della Regione Lazio n. 1541</p> <p>COORDINATORE PER LA SICUREZZA IN FASE DI PROGETTAZIONE</p> <p>Arch. Santo Salvatore Vermiglio Ordine Architetti Provincia di Reggio Calabria n. 1270</p> <p>VISTO: IL RESP. DEL PROCEDIMENTO</p> <p>VISTO: IL RESP. DEL PROGETTO</p>	<p>I PROGETTISTI SPECIALISTICI</p> <p>Ing. Ambrogio Signorelli Ordine Ingegneri Provincia di Roma n. 3512</p> <p>Ing. Maurizio Panfili Ordine Ingegneri Provincia di Roma n. 20629</p>	<p>PROGETTAZIONE ATI:</p> <p>GPI INGEGNERIA GESTIONE PROGETTI INGEGNERIA s.r.l.</p> <p>cooprogetti</p> <p>engeko</p> <p>IL PROGETTISTA RESPONSABILE DELL'INTEGRAZIONE DELLE SCELTE SPECIALISTICHE (OPR/2017/10 ART 15 COMMA 2)</p> <p>Dot. Ing. GIORGIO GIUDICCI Ordine Ingegneri Provincia di Roma n. 14039</p>
---	--	---

PROGETTO DELL'INFRASTRUTTURA – MITIGAZIONE AMBIENTALE

Opere a verde – planimetria Tav. 5/6

Strada di collegamento S.R.73 – Raccordo A1 Arezzo–Battifolle

<p>CODICE PROGETTO</p> <p>PROGETTO</p> <p>D/P/F/15/09</p>	<p>NOME FILE</p> <p>TOOAM06AMBPL1_1_B</p>	<p>REVISIONE</p> <p>B</p>	<p>SCALA</p> <p>1:1.000</p>
---	---	---------------------------	-----------------------------

<p>D</p> <p>C</p> <p>B</p> <p>A</p> <p>REV.</p>	<p>Descrizione</p> <p>Rev. a seguito istruttoria Prot. U. 0463887. 05-07-2022</p> <p>Moggio '22</p> <p>DATA</p>	<p>Uccellini</p> <p>Uccellini</p> <p>REDAITTO</p> <p>VERIFICATO</p> <p>APPROVATO</p>
---	---	--