

key-map

STRATEGIA DI PROGETTO

- 01 - Valorizzazione dei nodi
- 02 - Ricicatura dei ambiti agrari
- 03 - Interventi di mitigazione lungo i corridoi infrastrutturali
- 04 - Rinnaturalizzazione dei corsi d'acqua
- 05 - Interventi di tutela della fauna e della microfauna
- 06 - Mitigazione degli effetti acustici derivati della infrastruttura
- 07 - Ricicatura delle aree boscate

- Recinzione
- Percorso pedonale

- INTERVENTO DI PROGETTO
- Prato stabile polifita
 - Prato polifita foraggero
 - Siepe arbustiva
 - Fascia tampone

COD.	SPECIE	QUANTITÀ	COD.	SPECIE	QUANTITÀ
S1	Filare di Quercia	1	S10	Siepe di Ligustrum	0
S2	Filare di Carpino nero	16	S11	Siepe di Viburnum	0
S3.a	Gruppo di Ligustrum	3	S12	Siepe arbustiva mista	0
S3.b	Gruppo di Ligustrum	0	S13	Siepe arbustiva mista con Prunus	0
S4	Gruppo di Viburnum	8	S14	Siepe arbustiva mista con Acero	0
S5	Gruppo di alberi misto	4	S15	Siepe termofila	0
S6	Filare di Ciliegio canino	5	S16	Fascia ripariale mista	0
S7	Filare di Siliquetro	0	S17	Fascia ripariale di arbusti	0
S8	Filare di Cipresso	0	S18	Fascia tampone	0
S9	Filare di Roverella	0	S19	Filare fruttifero	0


INTERVENTO FALNISTICO

- S20 Fascia d'invito ai sottopassi per la fauna

INTERVENTO AREE CANTIERE

- STR 08 - Ripristino aree a vocazione naturale o ad uso agricolo

9141 mq

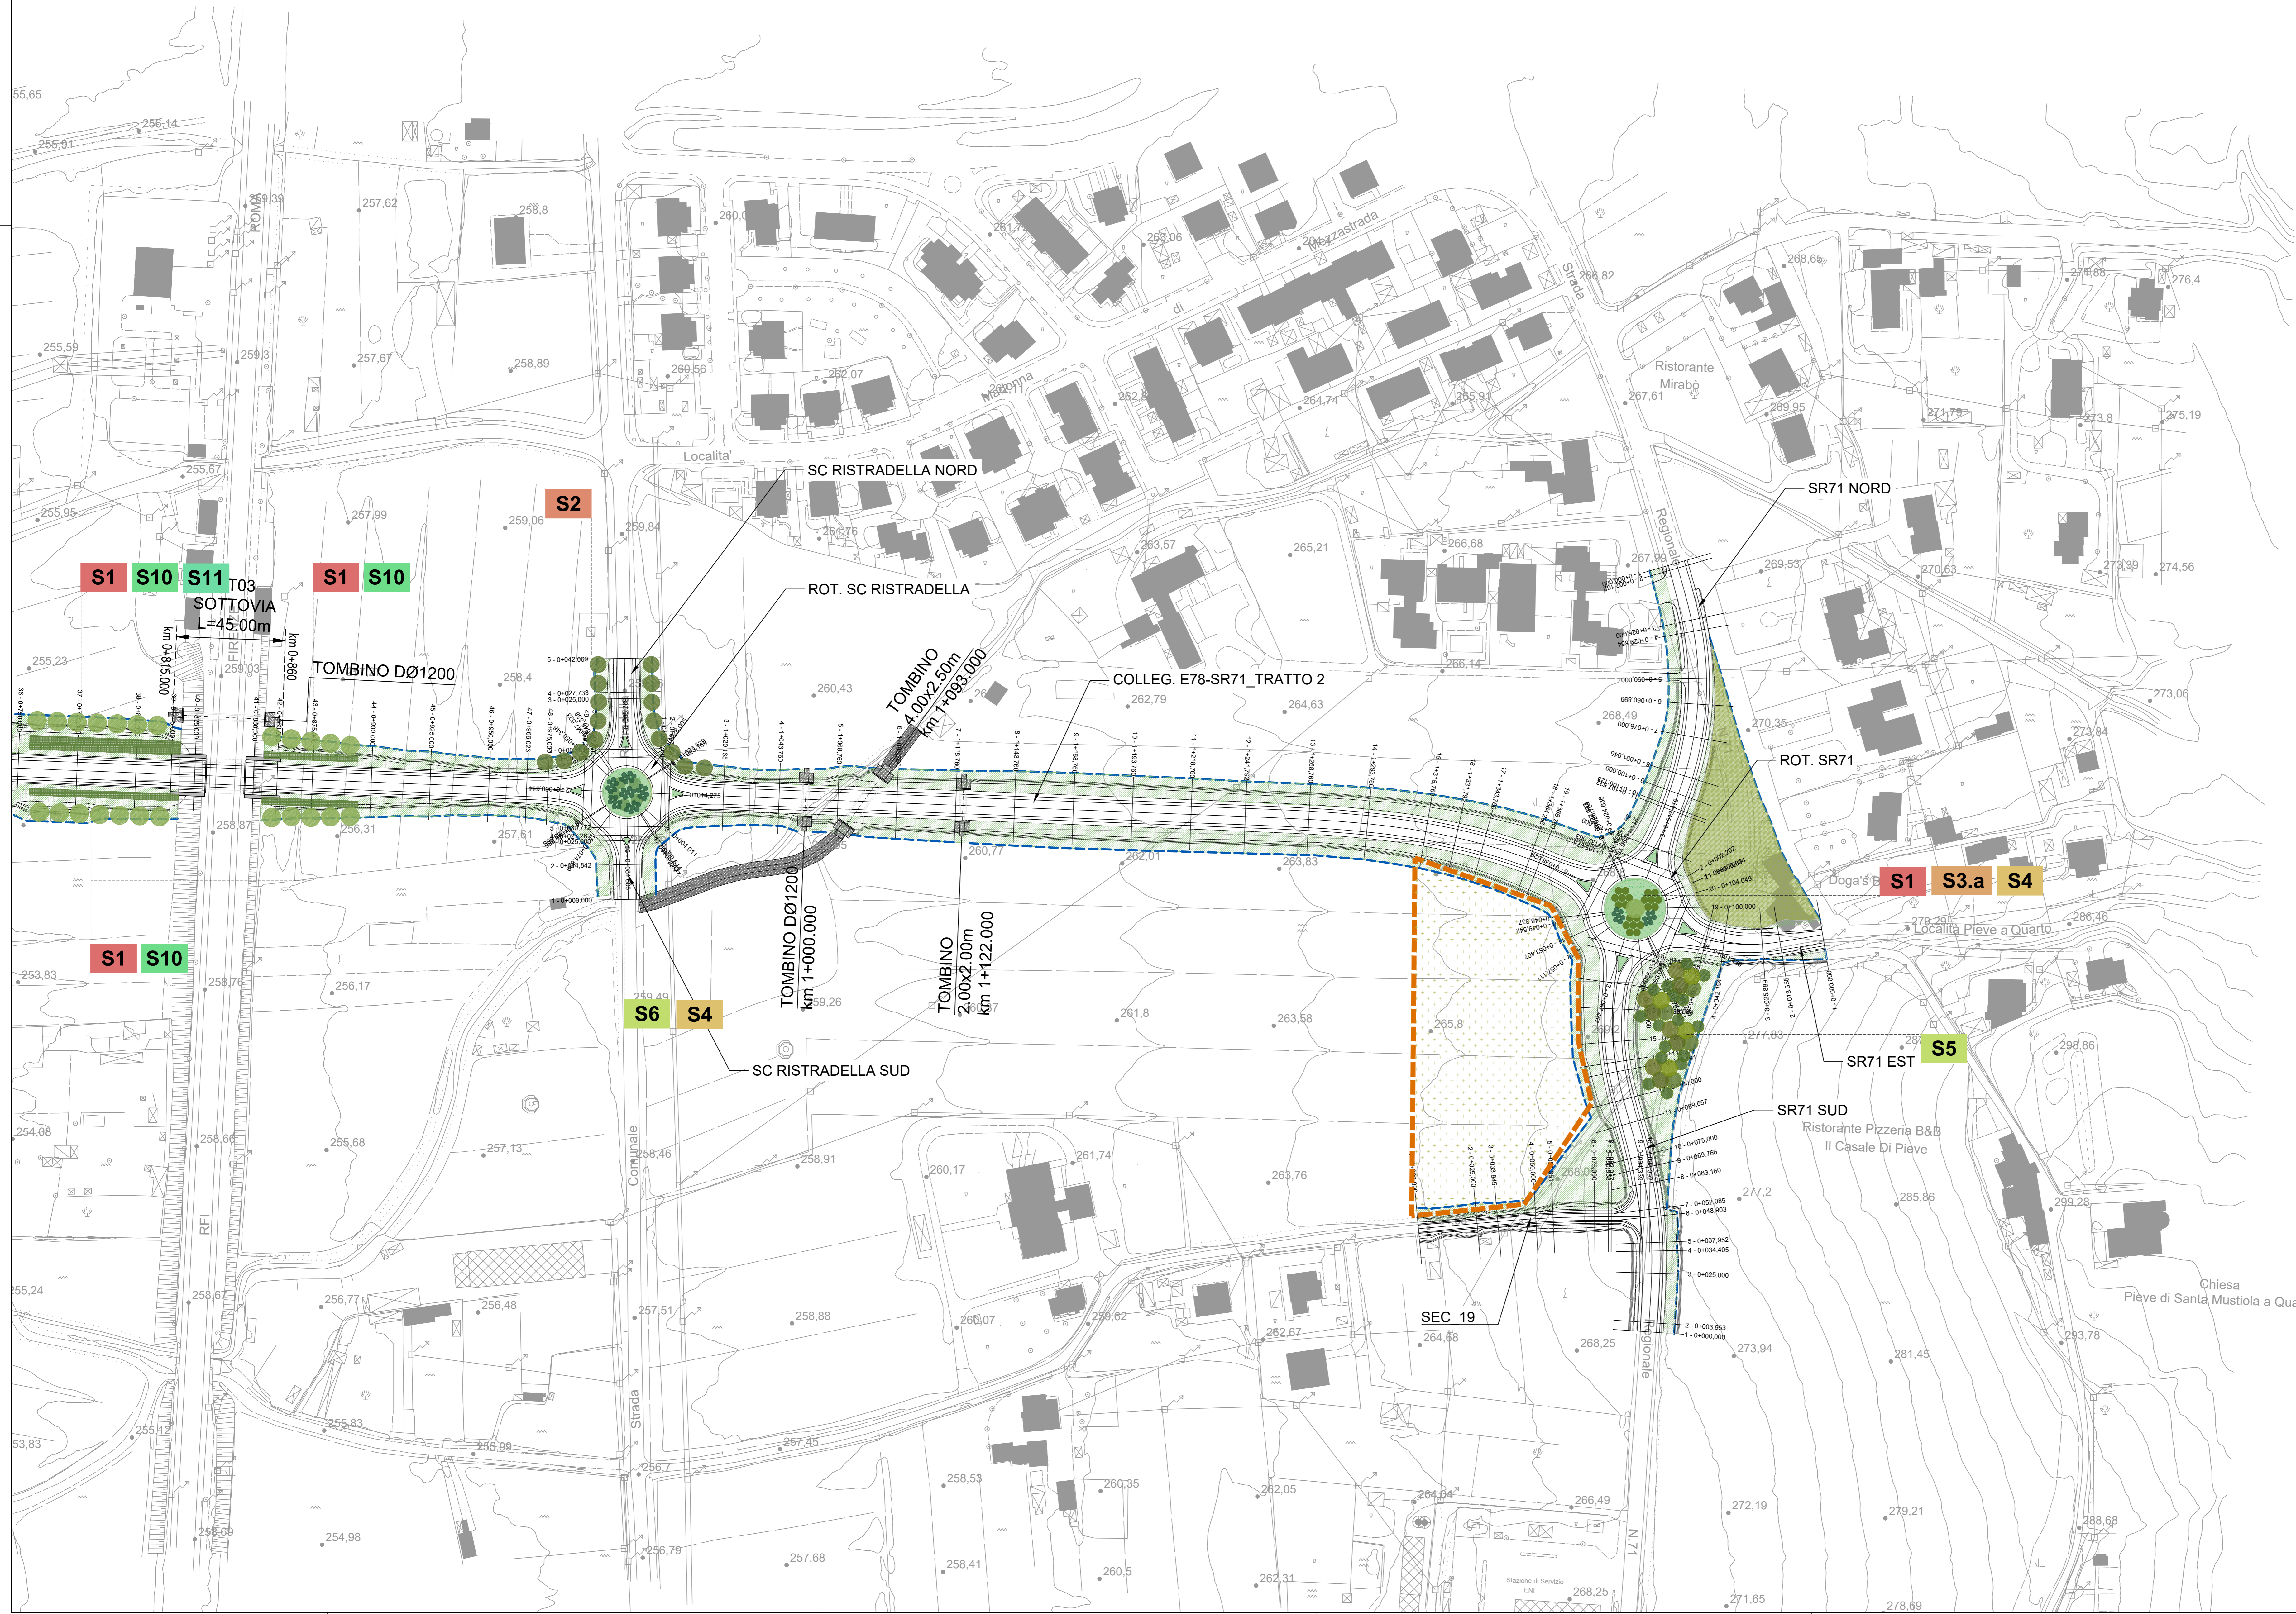

Sanas
GRUPPO FS ITALIANE

Direzione Progettazione e Realizzazione Lavori

E78 GROSSETO - FANO
Tratto Nodo di Arezzo – Selci – Lama (E45) –
Palazzo del Pero – Completamento

PROGETTO DEFINITIVO FI 509

ANAS - DIREZIONE PROGETTAZIONE E REALIZZAZIONE LAVORI		
IL GEOLOGO	I PROGETTISTI SPECIALISTICI	PROGETTAZIONE ATT.
Dott. Gianc. Marco Leonardi Ordine dei geologi della Regione Lazio n. 1541 COORDINATORE PER LA SICUREZZA IN FASE DI PROGETTAZIONE	Ing. Ambrogio Signorilli Ordine Ingegneri Provincia di Roma n. 3812 Ing. Maurizio Panfili Ordine Ingegneri Provincia di Roma n. 20629	(Mandataria) GP INGENNERIA GESTIONE PROGETTI INGENNERIA s.r.l. (Mandataria) cooprogetti engeko (Mandataria) INGENNERIA (Mandataria)
Arch. Santo Salvatore Vermiglio Ordine Architetti Provincia di Reggio Calabria n. 1270 VISTO IL RES. DEL PROCEDIMENTO Ing. Francesco Pisanò	Arch. Pinaff. Marco Calozza Ordine Architetti Provincia di Roma n. 20629	IL PROGETTISTA RESPONSABILE DELL'INTEGRAZIONE DEL PROGETTO SPECIALISTICO (OPR/2017) AI ART. 15 COMMA 2° Dott. Ing. GIORGIO GUIDUCCI Ordine Ingegneri Provincia di Roma n. 14035

PROGETTO DELL'INFRASTRUTTURA – MITIGAZIONE AMBIENTALE
Opere a verde – planimetria Tav. 2/2
Strada di collegamento E78-S.71

CODICE PROGETTO	NOME FILE	REVISIONE	SCALA
PROGETTO D/P/FI/509	TOAM06AMBL1_4_B	B	1:11.000
ELAB. T/O/A/M/O/G/A/M/B/P/L/14			
D			
C			
B	Rev. a seguito istruttoria Prot. U. 0463887. 05-07-2022	Sett. '22	Uccellani Panfili Guiducci
A	Emissione	Maggio '22	Uccellani Panfili Guiducci
REV.	DESCRIZIONE	DATA	REDATTO VERIFICATO APPROVATO