



SEZIONE A-A'

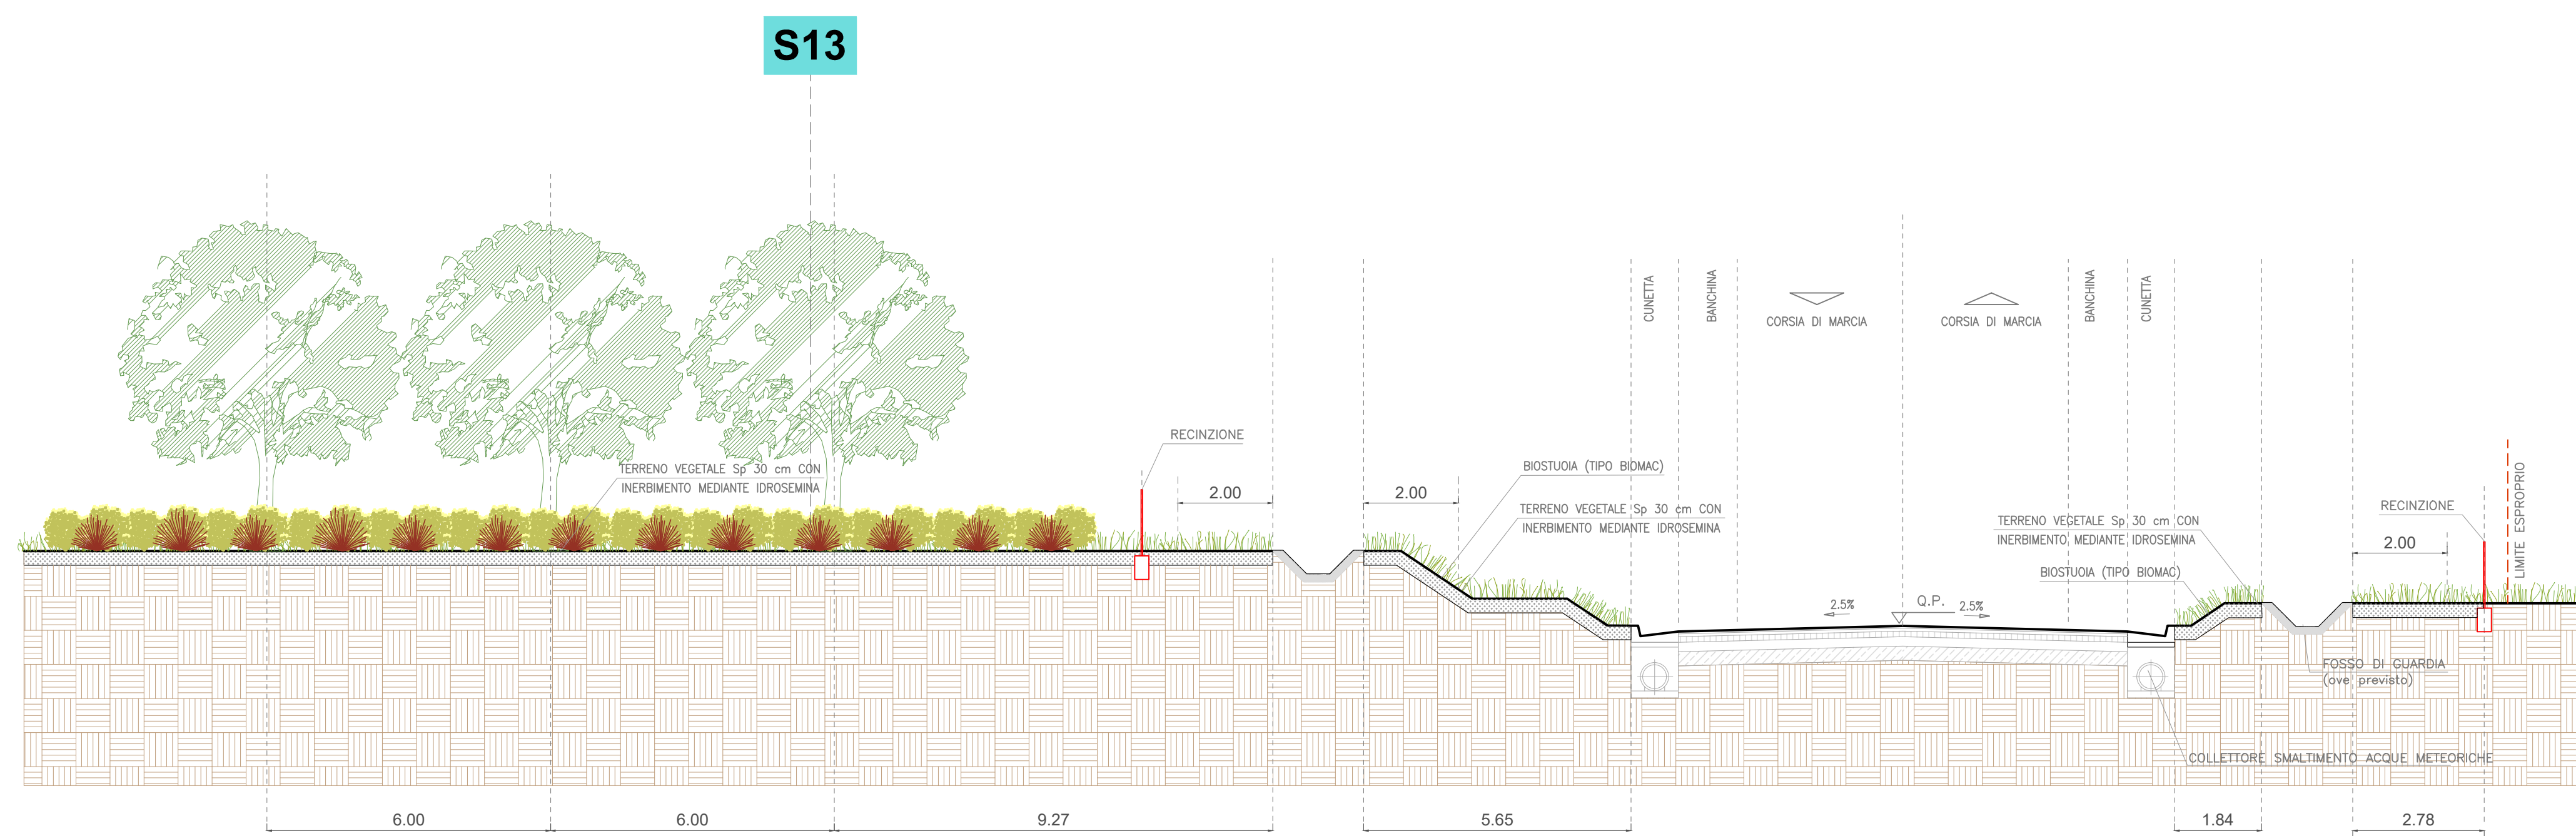

SEZIONE D-D'

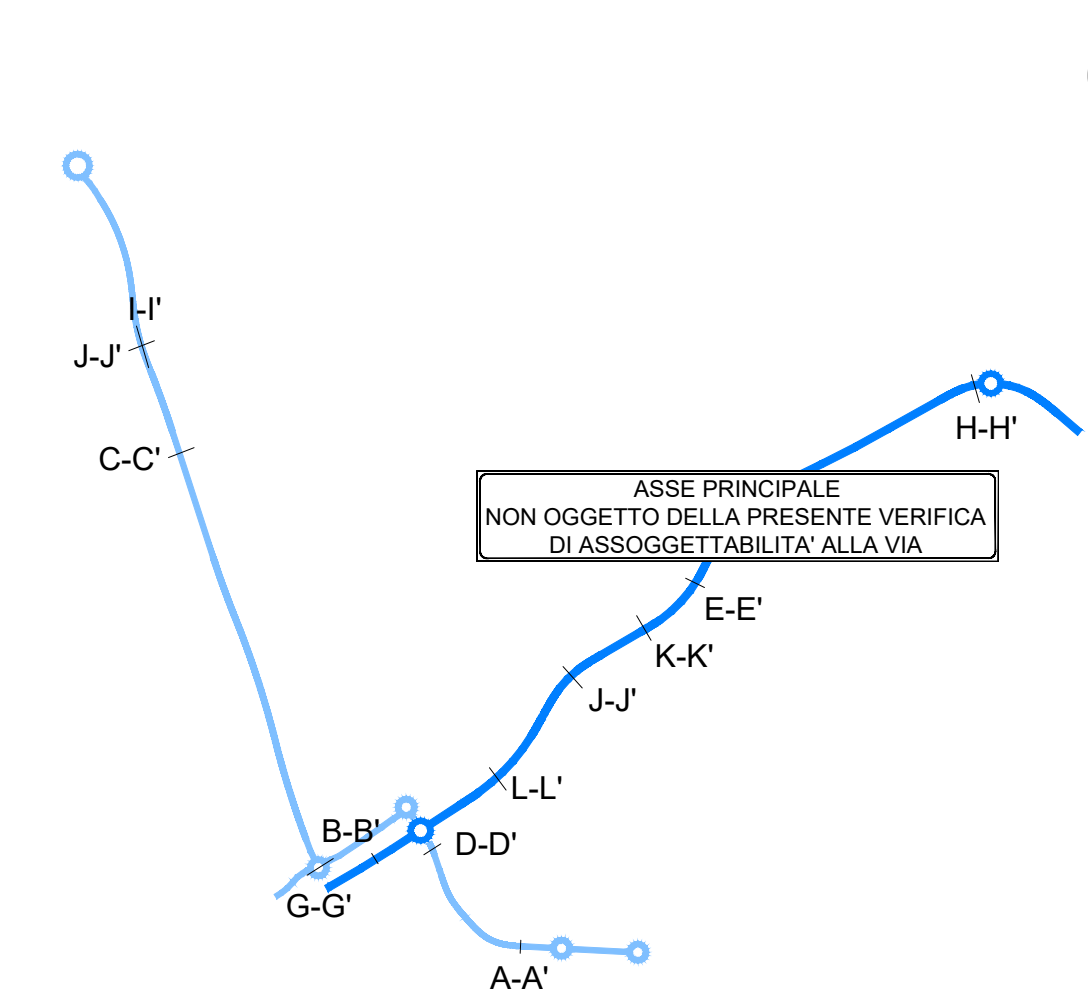

key-map

Legenda

INTERVENTO DI PROGETTO

INTERVENTO VEGETAZIONALE

- S1 Filare di Quercia
- S2 Filare di Carpino nero
- S3 Gruppi di Ligustrum
- S4 Gruppo di Viburnum
- S5 Gruppo di alberi misto
- S6 Filare di Ciliegi carino
- S7 Filare di Silquastro
- S8 Filare di Cipresso
- S9 Filare di Roverella
- S10 Siepe di Ligustrum
- S11 Siepe di Viburnum
- S12 Siepe arbustiva mista
- S13 Siepe arbustiva mista con Prunus
- S14 Siepe arbustiva mista con Acero
- S15 Siepe termofila
- S16 Fascia ripariale mista
- S17 Fascia ripariale di arbusti
- S18 Fascia tampone
- S19 Filare fruttifero
- S20 Fascia d'invito ai sottopassi per la fauna



Direzione Progettazione e Realizzazione Lavori

E78 GROSSETO - FANO  
Tratto Nodo di Arezzo – Selci – Lama (E45) –  
Palazzo del Pero – Completamento

PROGETTO DEFINITIVO FI 509

ANAS - DIREZIONE PROGETTAZIONE E REALIZZAZIONE LAVORI

IL GEOLOGO Dott. Geol. Marco Leonardi Ordine dei geologi della Regione Lazio n. 1541 COORDINATORE PER LA SICUREZZA IN FASE DI PROGETTAZIONE Arch. Santo Salvatore Vermiglio Ordine Architetti Provincia di Reggio Calabria n. 1270 VISTO IL RESP. DEL PROCEDIMENTO Ing. Francesco Pisani	1 PROGETTISTI SPECIALISTICI Ing. Ambrogio Signorelli Ordine Ingegneri Provincia di Roma n. 38112 Ing. Marco Neri Ordine Ingegneri Provincia di Roma n. 2287 Ing. Maurizio Biondi Ordine Ingegneri Provincia di Pordenone al n. 790A Ing. Giuseppe Resta Ordine Ingegneri Provincia di Roma n. 20629	PROGETTAZIONE ATI (Mandatari) <b>GPI INGEGNERIA</b> GESTIONE PROGETTI INGEGNERIA s.r.l. <b>cooprogetti</b> <b>engeko</b> IL PROGETTISTA RESPONSABILE DELL'INTEGRAZIONE DELLE SPECIALISTICHE (OPPC/20/10 ART 15 COMMA 2) Dott. Ing. GIORGIO GIUDICCI Ordine Ingegneri Provincia di Roma n. 14039
---	---	--

PROGETTO DELL'INFRASTRUTTURA – MITIGAZIONE AMBIENTALE  
Abaco degli interventi  
Tipologia degli interventi – Sezioni Tipo  
Strada di collegamento E78–S.R.71

CODICE PROGETTO	NOME FILE	REVISIONE	SCALA
PROGETTO D P F 1 5 0 9 D 2 2	TOOAM09AMBST07_B	B	1:100
D			
C			
B	Rev. o seguito istruttoria Prot. U. 0463887. 05-07-2022	Sett. '22	Uccelloni Panfilii Ghirelli
A	Emissione	Maggio '22	Uccelloni Panfilii Ghirelli
REV.	DESCRIZIONE	DATA	REDATTO VERIFICATO APPROVATO