


FI509 S.G.C. E78 Grosseto-Fano.
 Tratto Nodo di Arezzo (San Zeno) - Selci Lama (E45).
 Adeguamento a quattro corsie del Nodo di Arezzo tratto San Zeno-Arezzo.
 Lotto 2 di completamento

FI508 S.G.C. E78 Grosseto-Fano.
 Tratto Nodo di Arezzo (San Zeno) - Selci Lama (E45).
 Adeguamento a quattro corsie del Nodo di Arezzo tratto Arezzo - Palazzo del Pero.
 Lotto 1

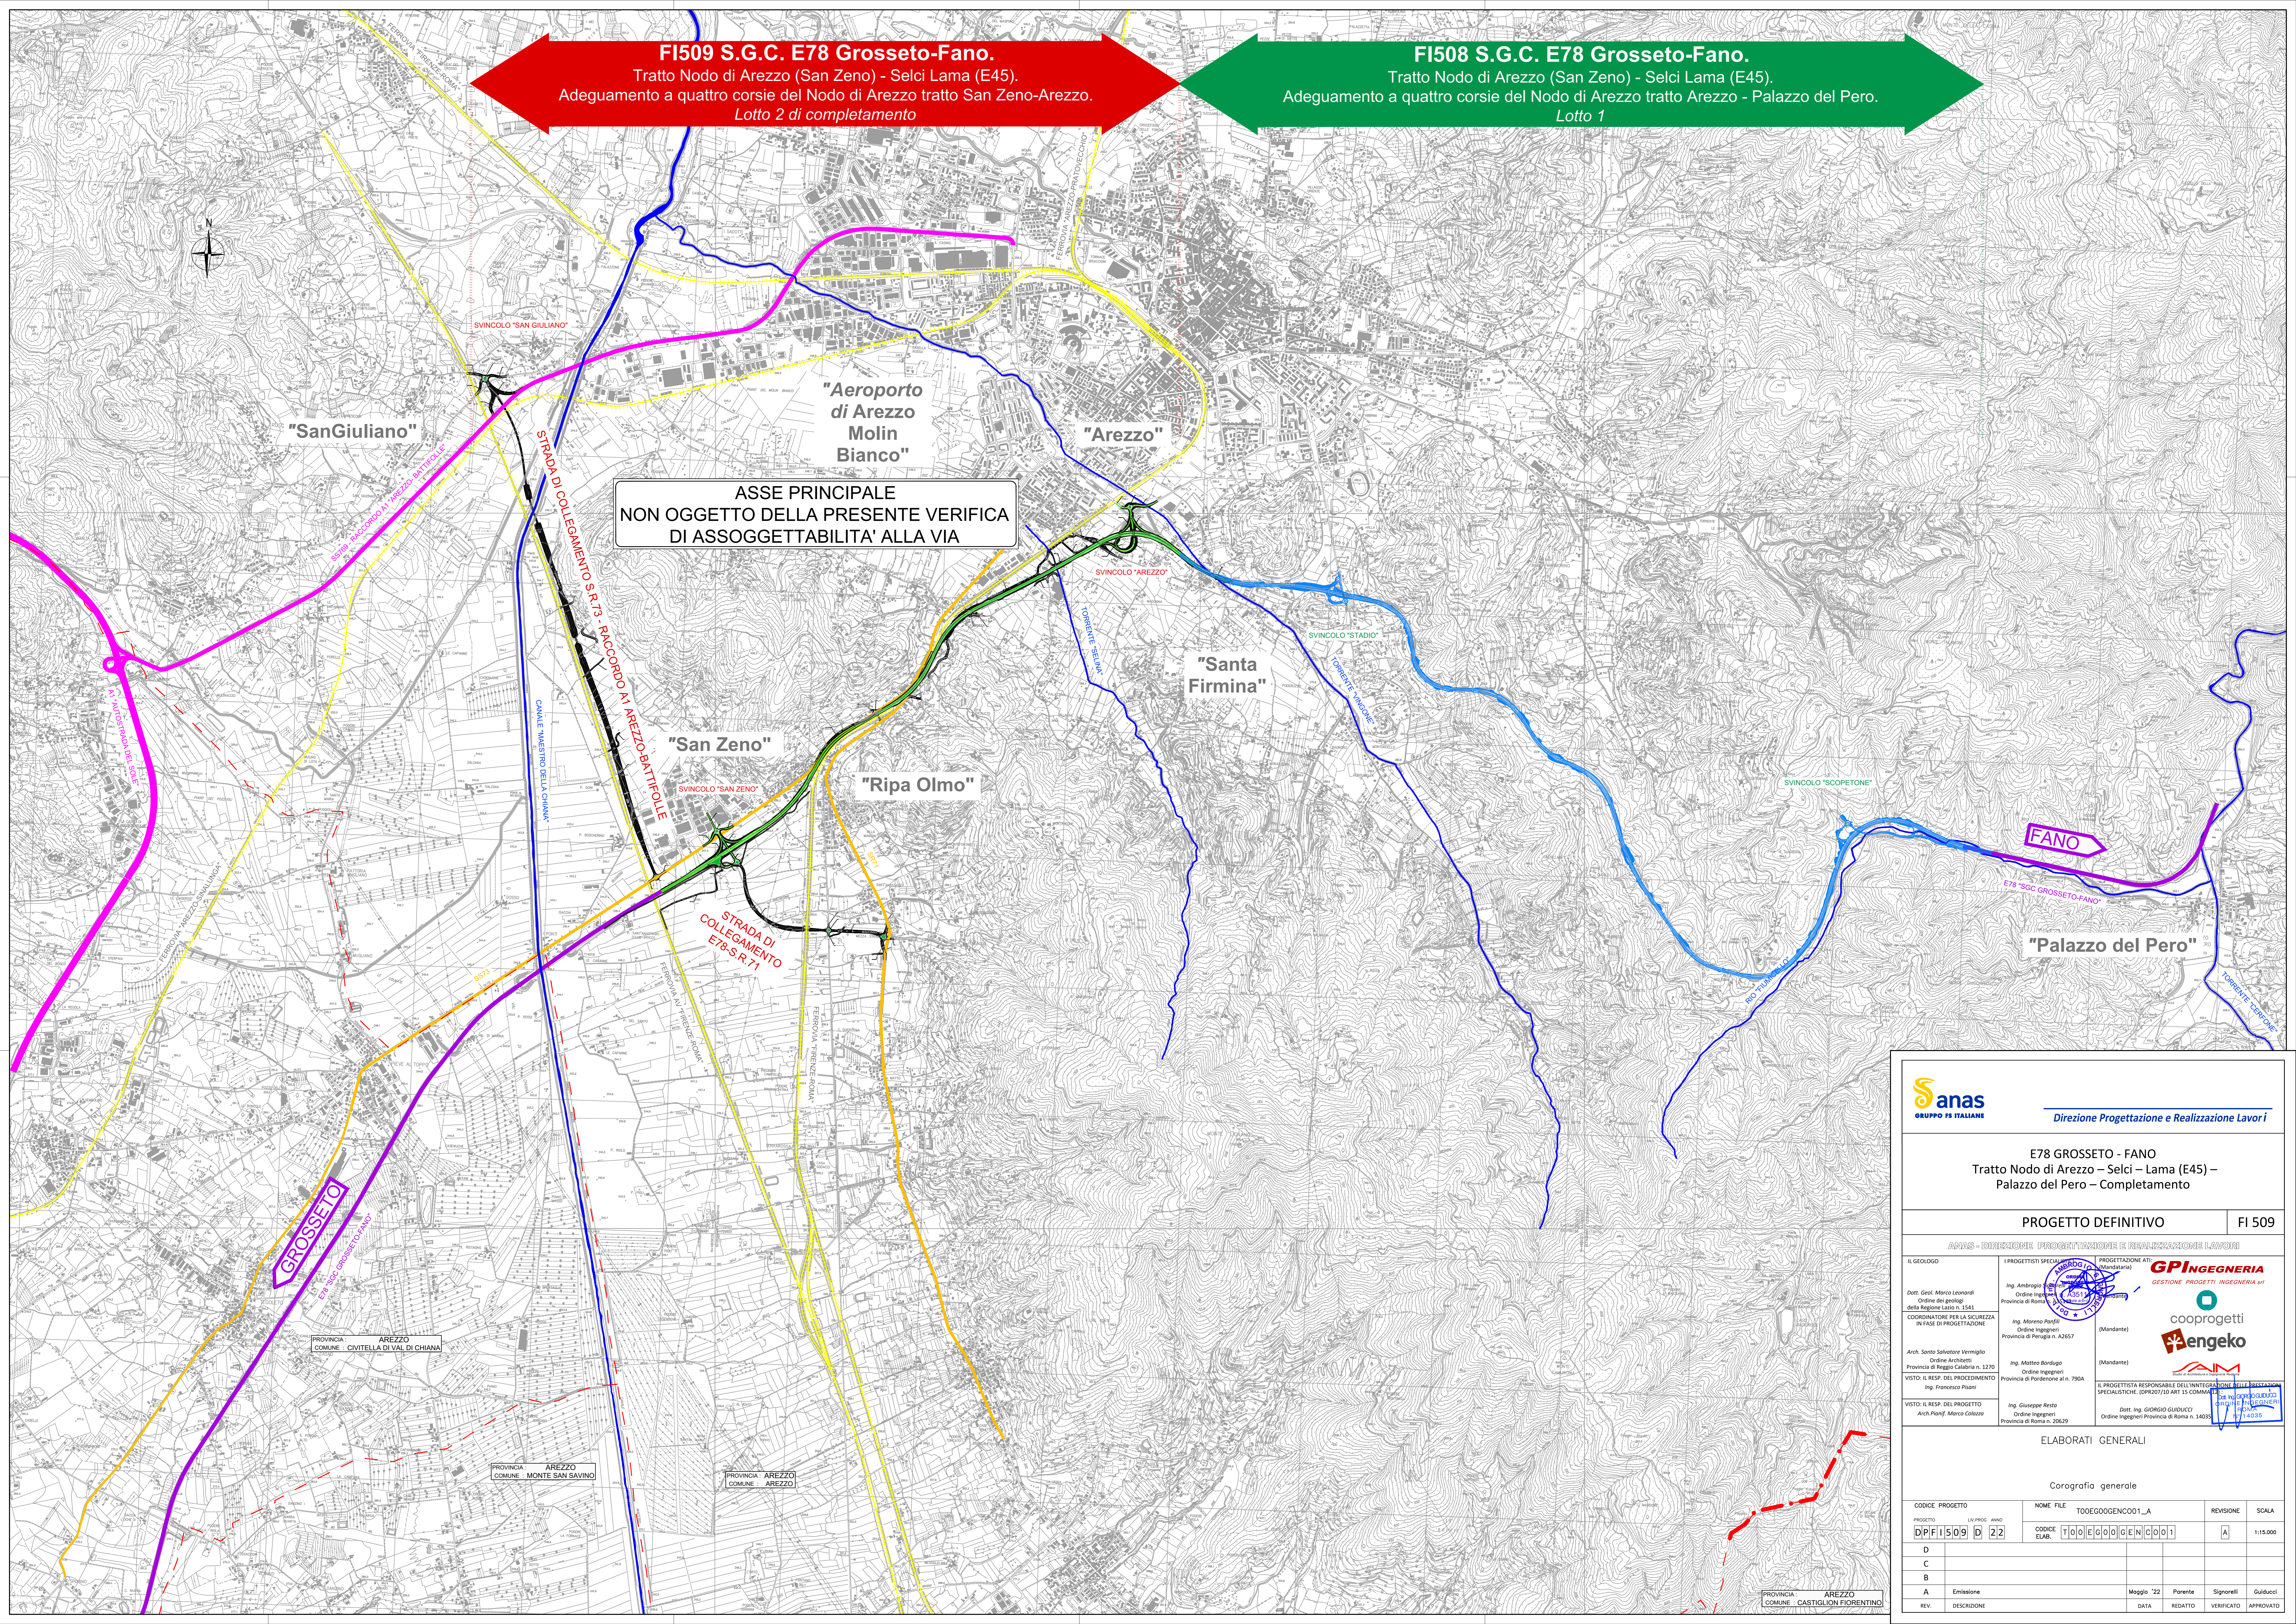

ASSE PRINCIPALE
 NON OGGETTO DELLA PRESENTE VERIFICA
 DI ASSOGETTABILITA' ALLA VIA

Sanas
 GRUPPO FS ITALIANE
 Direzione Progettazione e Realizzazione Lavori

E78 GROSSETO - FANO
 Tratto Nodo di Arezzo - Selci - Lama (E45) -
 Palazzo del Pero - Completamento

PROGETTO DEFINITIVO | FI 509

ANAS - DIREZIONE PROGETTAZIONE E REALIZZAZIONE LAVORI

| | | |
|--|--|---|
| IL GEOLOGO Dott. Gian. Marco Leonardi Ordine dei geologi della Regione Lazio n. 1541 COORDINATORE PER LA SICUREZZA IN FASE DI PROGETTAZIONE | PROGETTISTI SPECIALISTI Ing. Ambrogio... Ing. Moreno Puffi Arch. Santo Salvatore Vermiglio VISTO: IL RES. DEL PROCEDIMENTO Ing. Francesco Piani | PROGETTAZIONE ATI GPI INGEGNERIA GESTIONE PROGETTI INGEGNERIA s.r.l. cooprogetti engeko Mandante Mandante IL PROGETTISTA RESPONSABILE DELL'INTEGRAZIONE DELLE PRESENTAZIONI SPECIALISTICHE (DPR/207/20 ART 15 COMMA 2) Dott. Ing. GIORGIO GUIDUCCI Ordine Ingegneri Provincia di Roma n. 14059 |
|--|--|---|

ELABORATI GENERALI
 Corografia generale

| | | | |
|-----------------|-----------------|------------|------------------------------|
| CODICE PROGETTO | NOME FILE | REVISIONE | SCALA |
| DPFI509D22 | T00E00G00C001_A | A | 1:15.000 |
| D | | | |
| C | | | |
| B | | | |
| A | Emisione | Maggio '22 | Parente Signorini Guiducci |
| REV. | DESCRIZIONE | DATA | REDATTO VERIFICATO APPROVATO |