


### LEGENDA

- INDAGINI PROGETTO DEFINITIVO 2020**
- S<sub>n</sub> Sondaggi geognostici
  - S<sub>n</sub>+ Sondaggi geognostici attrezzati con tubazione piezometrica
  - S<sub>n</sub>+ Sondaggi geognostici attrezzati con tubazione per prove sismiche Downhole
  - P<sub>o</sub> Pozzetto esplorativo
  - Sl<sub>sm</sub> Stendimento sismico a rifrazione
  - M<sub>sw</sub> Stendimento sismico tipo Masw
- INDAGINI PREGRESSE**
- Indagini campagna 2008**
- S<sub>n</sub>+ Sondaggi geognostici attrezzati con tubazione piezometrica
  - S<sub>n</sub>+ Sondaggi geognostici attrezzati con tubazione inclinometrica
  - P<sub>z</sub> Pozzetti esplorativi
  - cp Prove di carico su piastra
- Indagini campagna 2006**
- S<sub>n</sub>+ Sondaggi geognostici attrezzati con tubazione piezometrica
  - CPT<sub>st</sub> Prove penetrometriche statiche
- Indagini campagna 1994-1999-2000**
- S<sub>n</sub> Sondaggi campagna 1999-2000
  - S<sub>n</sub> Sondaggi campagna 1994

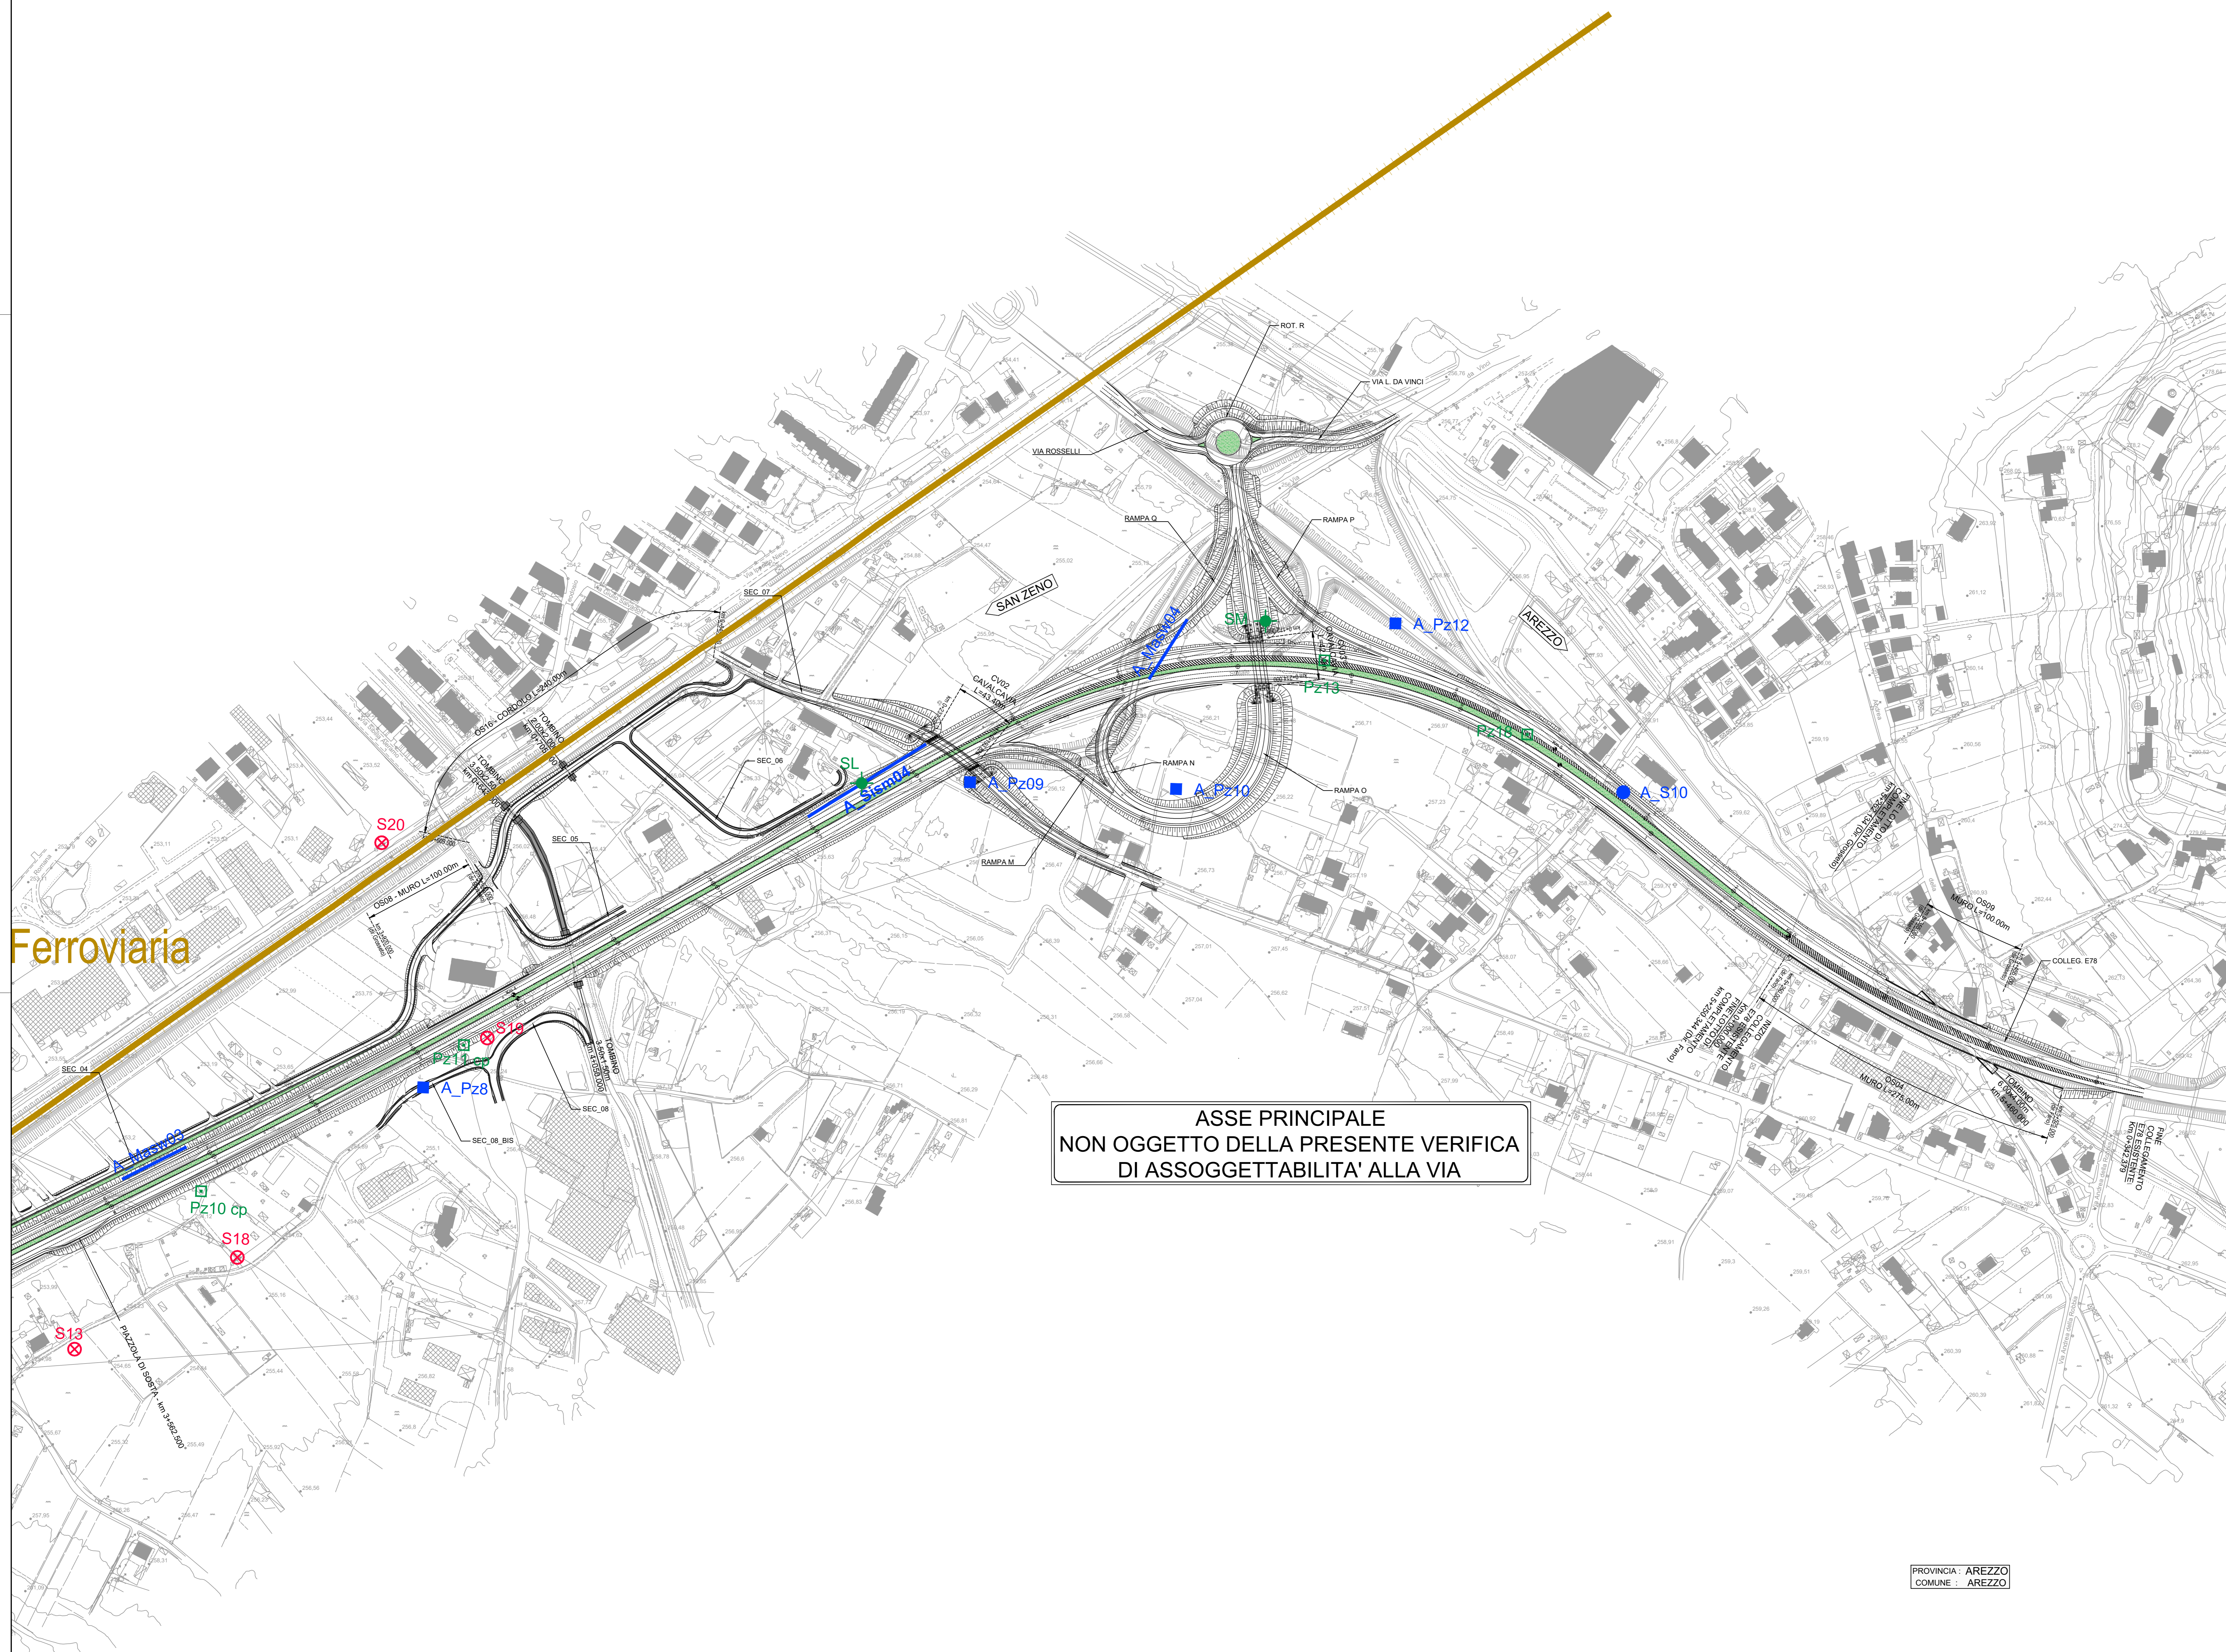

ASSE PRINCIPALE  
NON OGGETTO DELLA PRESENTE VERIFICA  
DI ASSOGGETTABILITA' ALLA VIA

Ferroviaria

**Sanas**  
GRUPPO FS ITALIANE

Direzione Progettazione e Realizzazione Lavori

**E78 GROSSETO - FANO**  
Tratto Nodo di Arezzo – Selci – Lama (E45) –  
Palazzo del Pero – Completamento

PROGETTO DEFINITIVO | FI 509

ANAS - DIREZIONE PROGETTAZIONE E REALIZZAZIONE LAVORI

IL GEOLOGO  Dott. Arch. Angelo Squarotti Ordine Architetti Provincia di Roma n. A35111 COORDINATORE PER LA SICUREZZA IN FASE DI PROGETTAZIONE Arch. Santo Salvatore Vermiglio Ordine Architetti Provincia di Reggio Calabria n. 1270 VISTO IL RESP. DEL PROCEDIMENTO Ing. Francesco Pisani	I PROGETTISTI SPECIALISTICI Ing. Ambrogio Signorelli Ordine Ingegneri Provincia di Roma n. A35111 Ing. Moreno Pavilli Ordine Ingegneri Provincia di Perugia n. A2557 Ing. Matteo Bordugo Ordine Ingegneri Provincia di Pordenone al n. 790A VISTO IL RESP. DEL PROCEDIMENTO Ing. Giuseppe Resta Ordine Ingegneri Provincia di Roma n. 20629	PROGETTAZIONE ATI (Mandatario) <b>GPI INGEGNERIA</b> GESTIONE PROGETTI INGEGNERIA s.r.l. (Mandatario) <b>cooprogetti</b> <b>engeko</b> (Mandatario) IL PROGETTISTA RESPONSABILE DELL'INTEGRAZIONE DELLE SCELTE SPECIALISTICHE (DPR 207/20 ART. 15 COMMA 2) Dott. Ing. GIORGIO GUIDUCCI Ordine Ingegneri Provincia di Roma n. 14031
---	--	---

PROGETTO DELL'INFRASTRUTTURA – STUDI ED INDAGINI  
Indagini geognostiche  
Planimetria ubicazione indagini geognostiche  
Asse principale – Tav. 3 di 7

CODICE PROGETTO	NOME FILE	REVISIONE	SCALA
PROGETTO D P F 1 5 0 9 D 2 2	TOOGEOG00EPU03_C		
ELAB.	T O O G E O O E P U O 3	C	1:2.000

REV.	DESCRIZIONE	DATA	REDATTO	VERIFICATO	APPROVATO
D					
C	Rev. a seguito istruttoria Prot. U.0115264.24-02-2022	Maggio '22	Leonardi	Leonardi	Guiducci
B	Revisione	Gennaio '22	Barletto	Leonardi	Guiducci
A	Emissione	Giugno '20	Leonardi	Leonardi	Guiducci

PROVINCIA: AREZZO  
COMUNE: AREZZO