
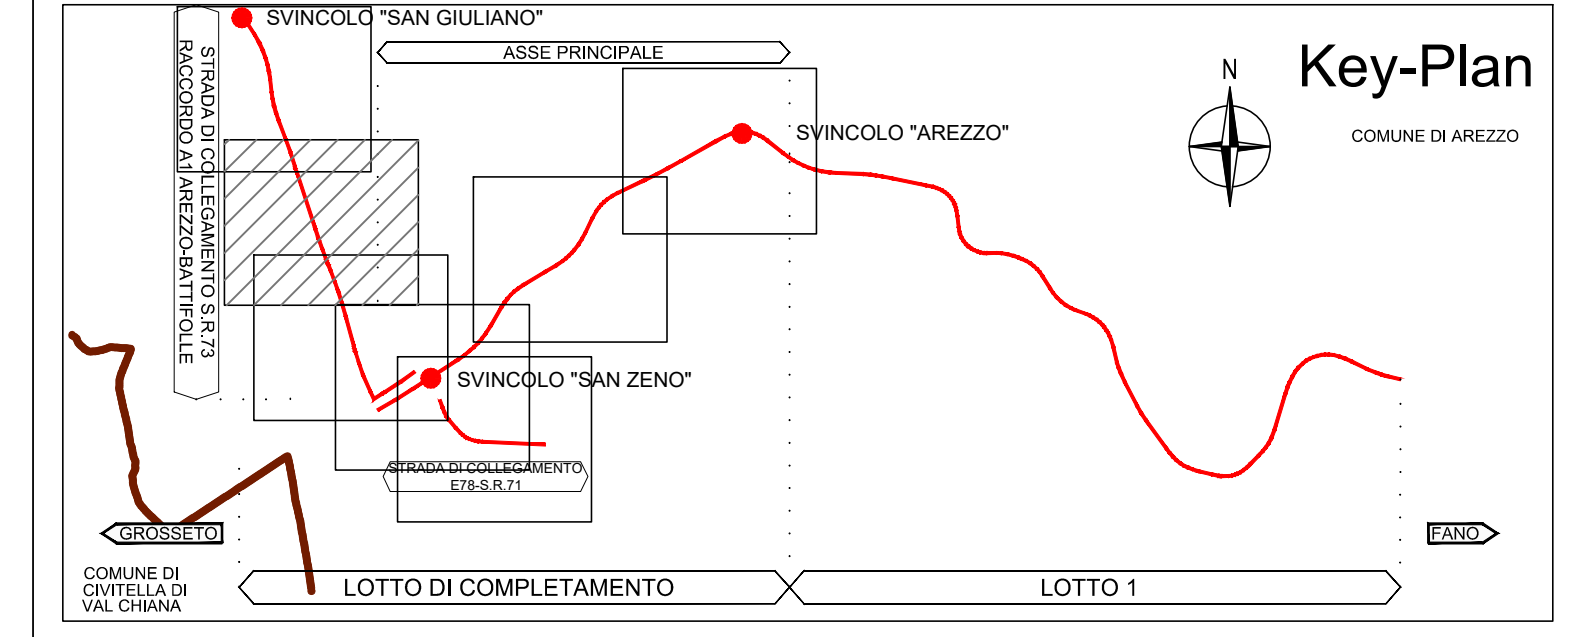


# Canale Maestro della Chiana

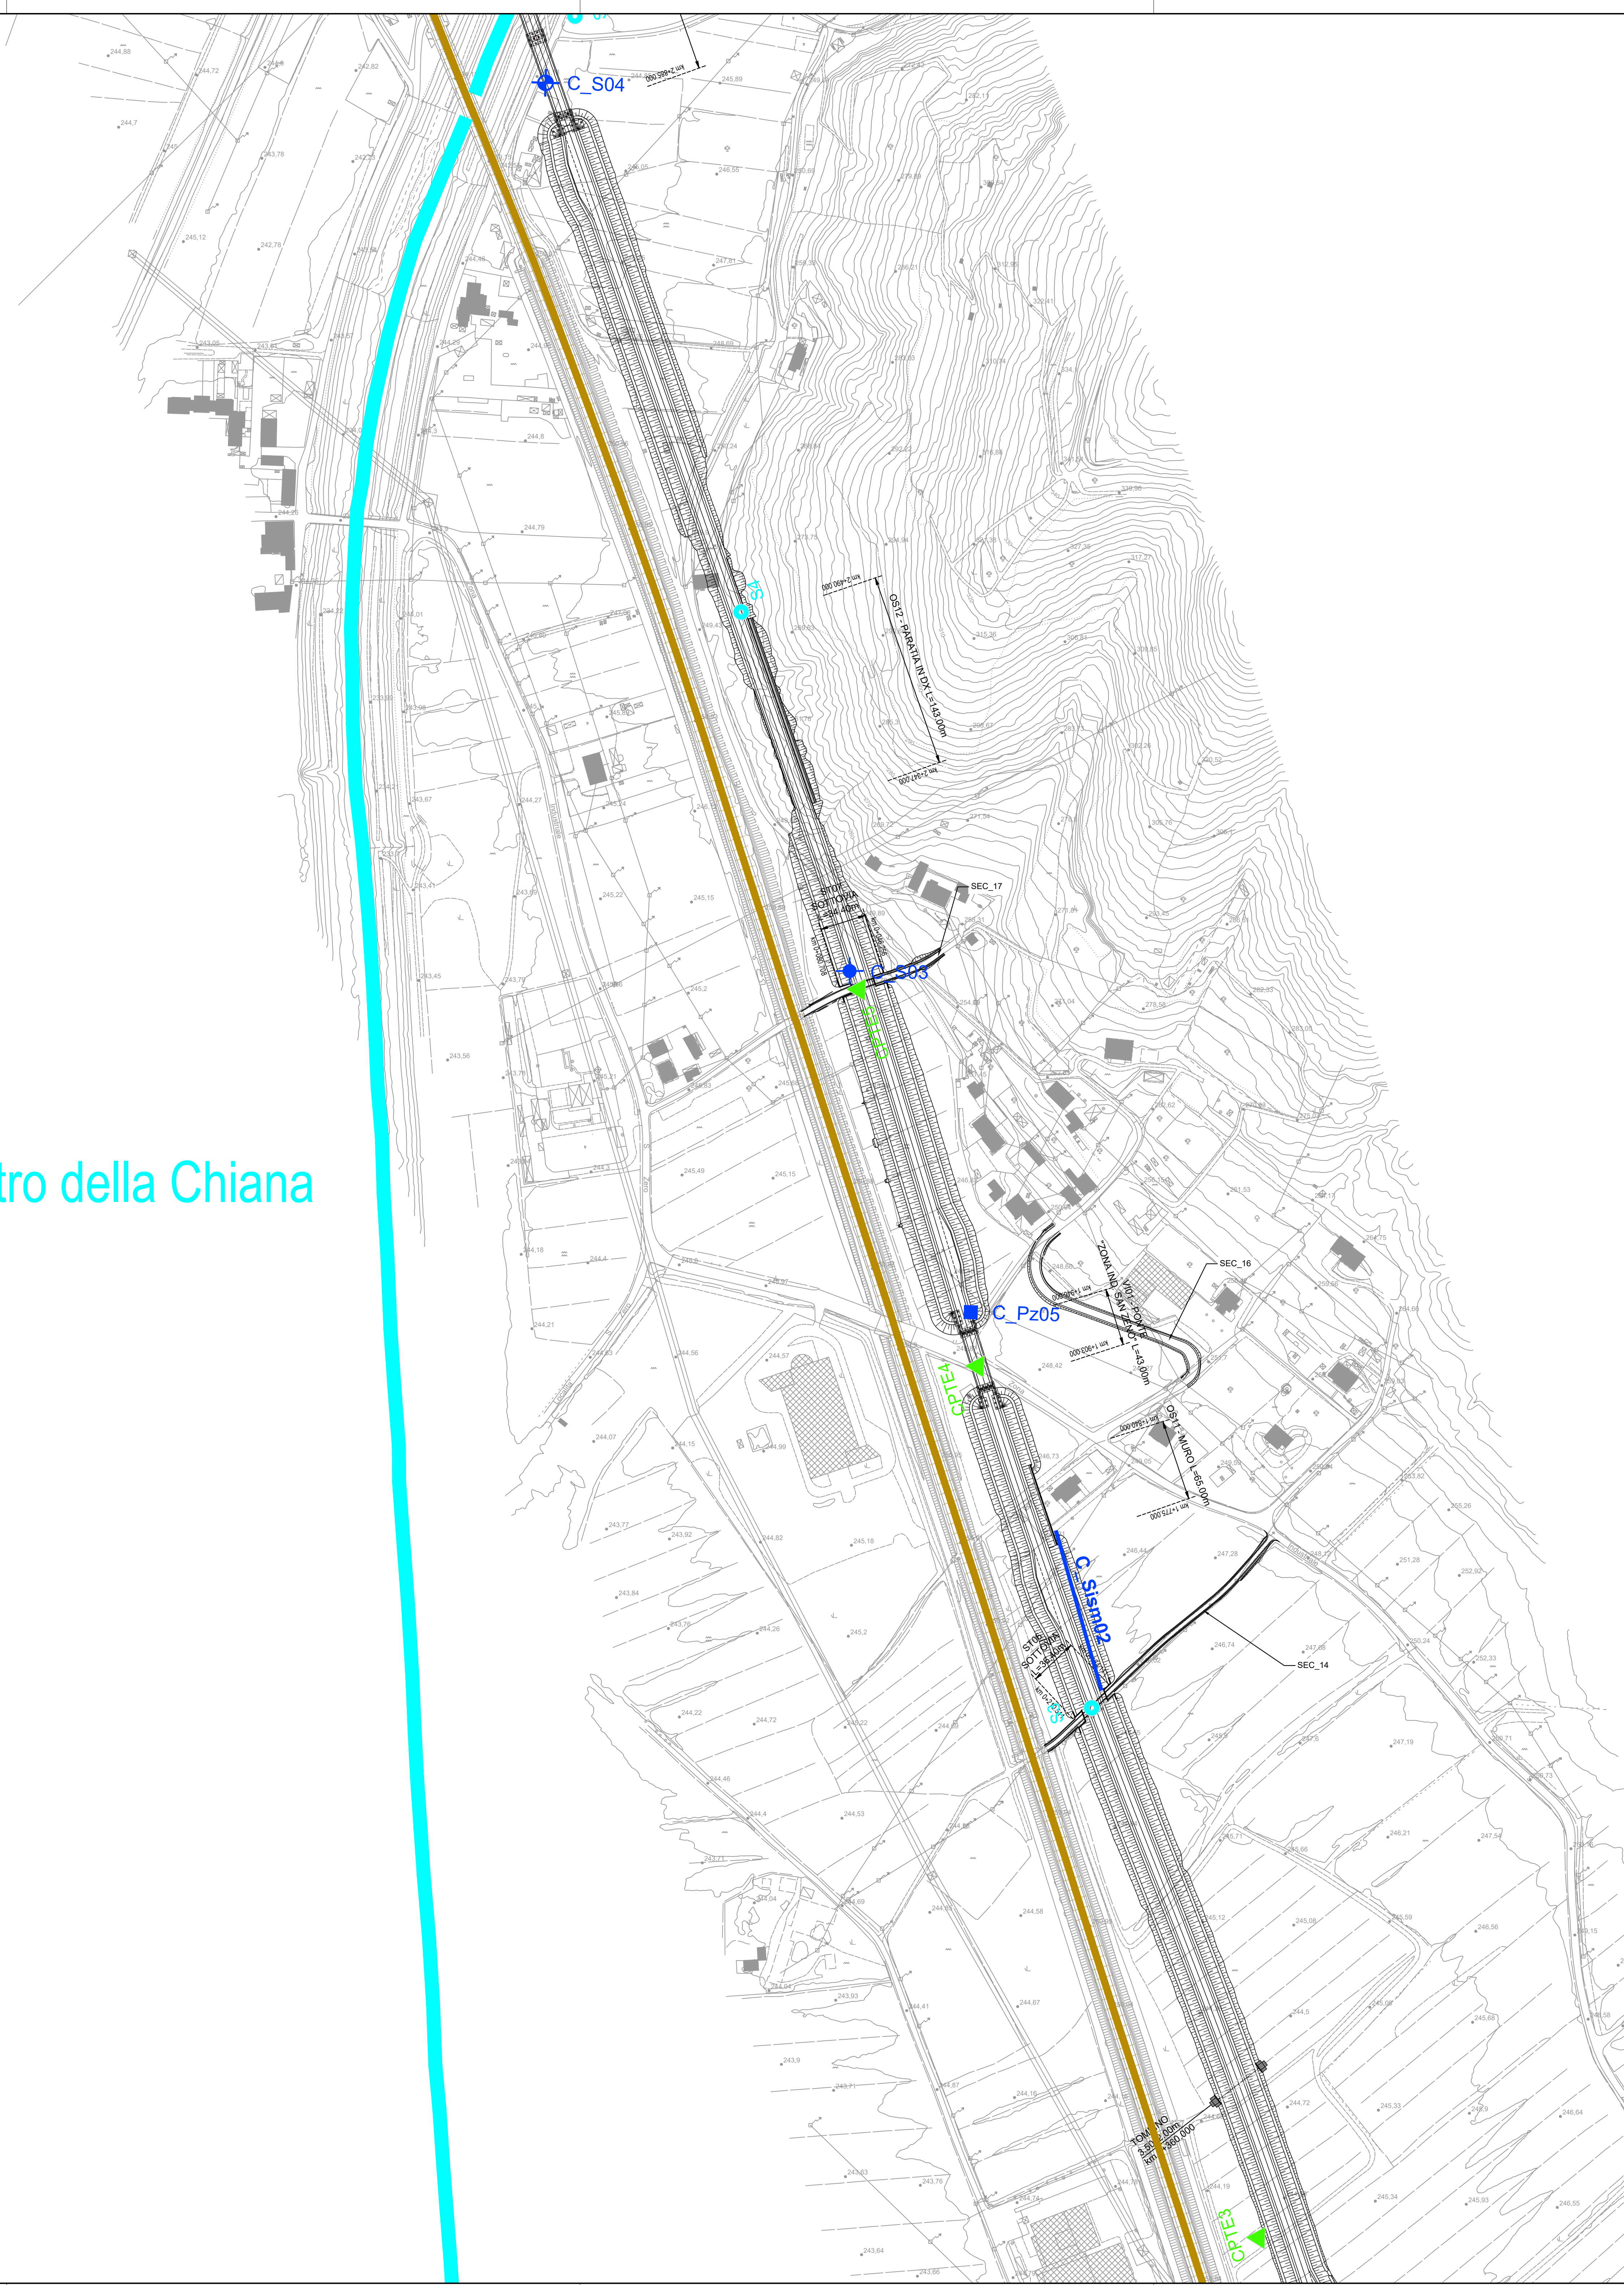

## LEGENDA

- INDAGINI PROGETTO DEFINITIVO 2020**
- Sondaggi geognostici
  - Sondaggi geognostici attrezzati con tubazione piezometrica
  - Sondaggi geognostici attrezzati con tubazione per prove sismiche Downhole
  - Pozzetto esplorativo
  - Stendimento sismico a rifrazione
  - Stendimento sismico tipo Masw
- INDAGINI PREGRESSE**
- Indagini campagna 2008**
- Sondaggi geognostici attrezzati con tubazione piezometrica
  - Sondaggi geognostici attrezzati con tubazione inclinometrica
  - Pozzetti esplorativi
  - Prove di carico su piastra
- Indagini campagna 2006**
- Sondaggi geognostici attrezzati con tubazione piezometrica
  - Prove penetrometriche statiche
- Indagini campagna 1994-1999-2000**
- Sondaggi campagna 1999-2000
  - Sondaggi campagna 1994

PROVINCIA: AREZZO  
 COMUNE: AREZZO



*Direzione Progettazione e Realizzazione Lavori*

**E78 GROSSETO - FANO**  
 Tratto Nodo di Arezzo – Selci – Lama (E45) –  
 Palazzo del Pero – Completamento

**PROGETTO DEFINITIVO** | FI 509

**ANAS - DIREZIONE PROGETTAZIONE E REALIZZAZIONE LAVORI**

<p><b>IL GEOLOGO</b></p> <p><i>[Signature]</i>                  Dott. Arch. <b>Antonio Caporali</b>                  Ordine degli Architetti della Regione Lazio n. 1141</p> <p><b>COORDINATORE PER LA SICUREZZA IN FASE DI PROGETTAZIONE</b></p> <p>Arch. <b>Santo Salvatore Vermiglio</b>                  Ordine Architetti Provincia di Reggio Calabria n. 1270</p> <p><b>VISTO IL RESP. DEL PROCEDIMENTO</b></p> <p>Arch. <b>Francesco Piani</b></p>	<p><b>I PROGETTISTI SPECIALISTICI</b></p> <p>Ing. <b>Ambrogio Signorelli</b>                  Ordine Ingegneri Provincia di Roma n. 435111</p> <p>Ing. <b>Moreno Puffili</b>                  Ordine Ingegneri Provincia di Perugia n. A2857</p> <p>Ing. <b>Matteo Bordugo</b>                  Ordine Ingegneri Provincia di Pordenone al n. 790A</p> <p>Ing. <b>Giuseppe Resta</b>                  Ordine Ingegneri Provincia di Roma n. 20629</p>	<p><b>PROGETTAZIONE ATI:</b>                  (Mandatario) <b>GPI INGEGNERIA</b>                  GESTIONE PROGETTI INGEGNERIA s.r.l.</p> <p>(Mandatario) <b>cooprogetti</b>  <b>engeko</b></p> <p>(Mandatario) <b>AIM</b></p> <p><b>IL PROGETTISTA RESPONSABILE DELL'INTEGRAZIONE DELLE SCELTE SPECIALISTICHE (DPR/207/20 ART. 15 COMMA 2)</b></p> <p>Dott. Ing. <b>GIORGIO GUIDUCCI</b>                  Ordine Ingegneri Provincia di Roma n. 14093</p>
---	---	--

**PROGETTO DELL'INFRASTRUTTURA – STUDI ED INDAGINI**  
 Indagini geognostiche  
 Planimetria ubicazione indagini geognostiche  
 Strada di collegamento S.R.73 – Raccordo A1 Arezzo–Battifolle – Tav. 5 di 7

CODICE PROGETTO	NOME FILE	REVISIONE	SCALA
DPF1509 D 22	T00GEOG0EPU05_C	C	1:2.000

REV.	DESCRIZIONE	DATA	REDATTO	VERIFICATO	APPROVATO
D					
C	Rev. o seguito istruttoria Prot. U.0115264.24-02-2022	Maggio '22	Leonardi	Leonardi	Guiducci
B	Revisione	Gennaio '22	Bartolotto	Leonardi	Guiducci
A	Emissione	Giugno '20	Leonardi	Leonardi	Guiducci