
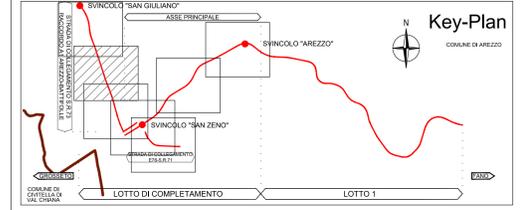


Canale Maestro della Chiana

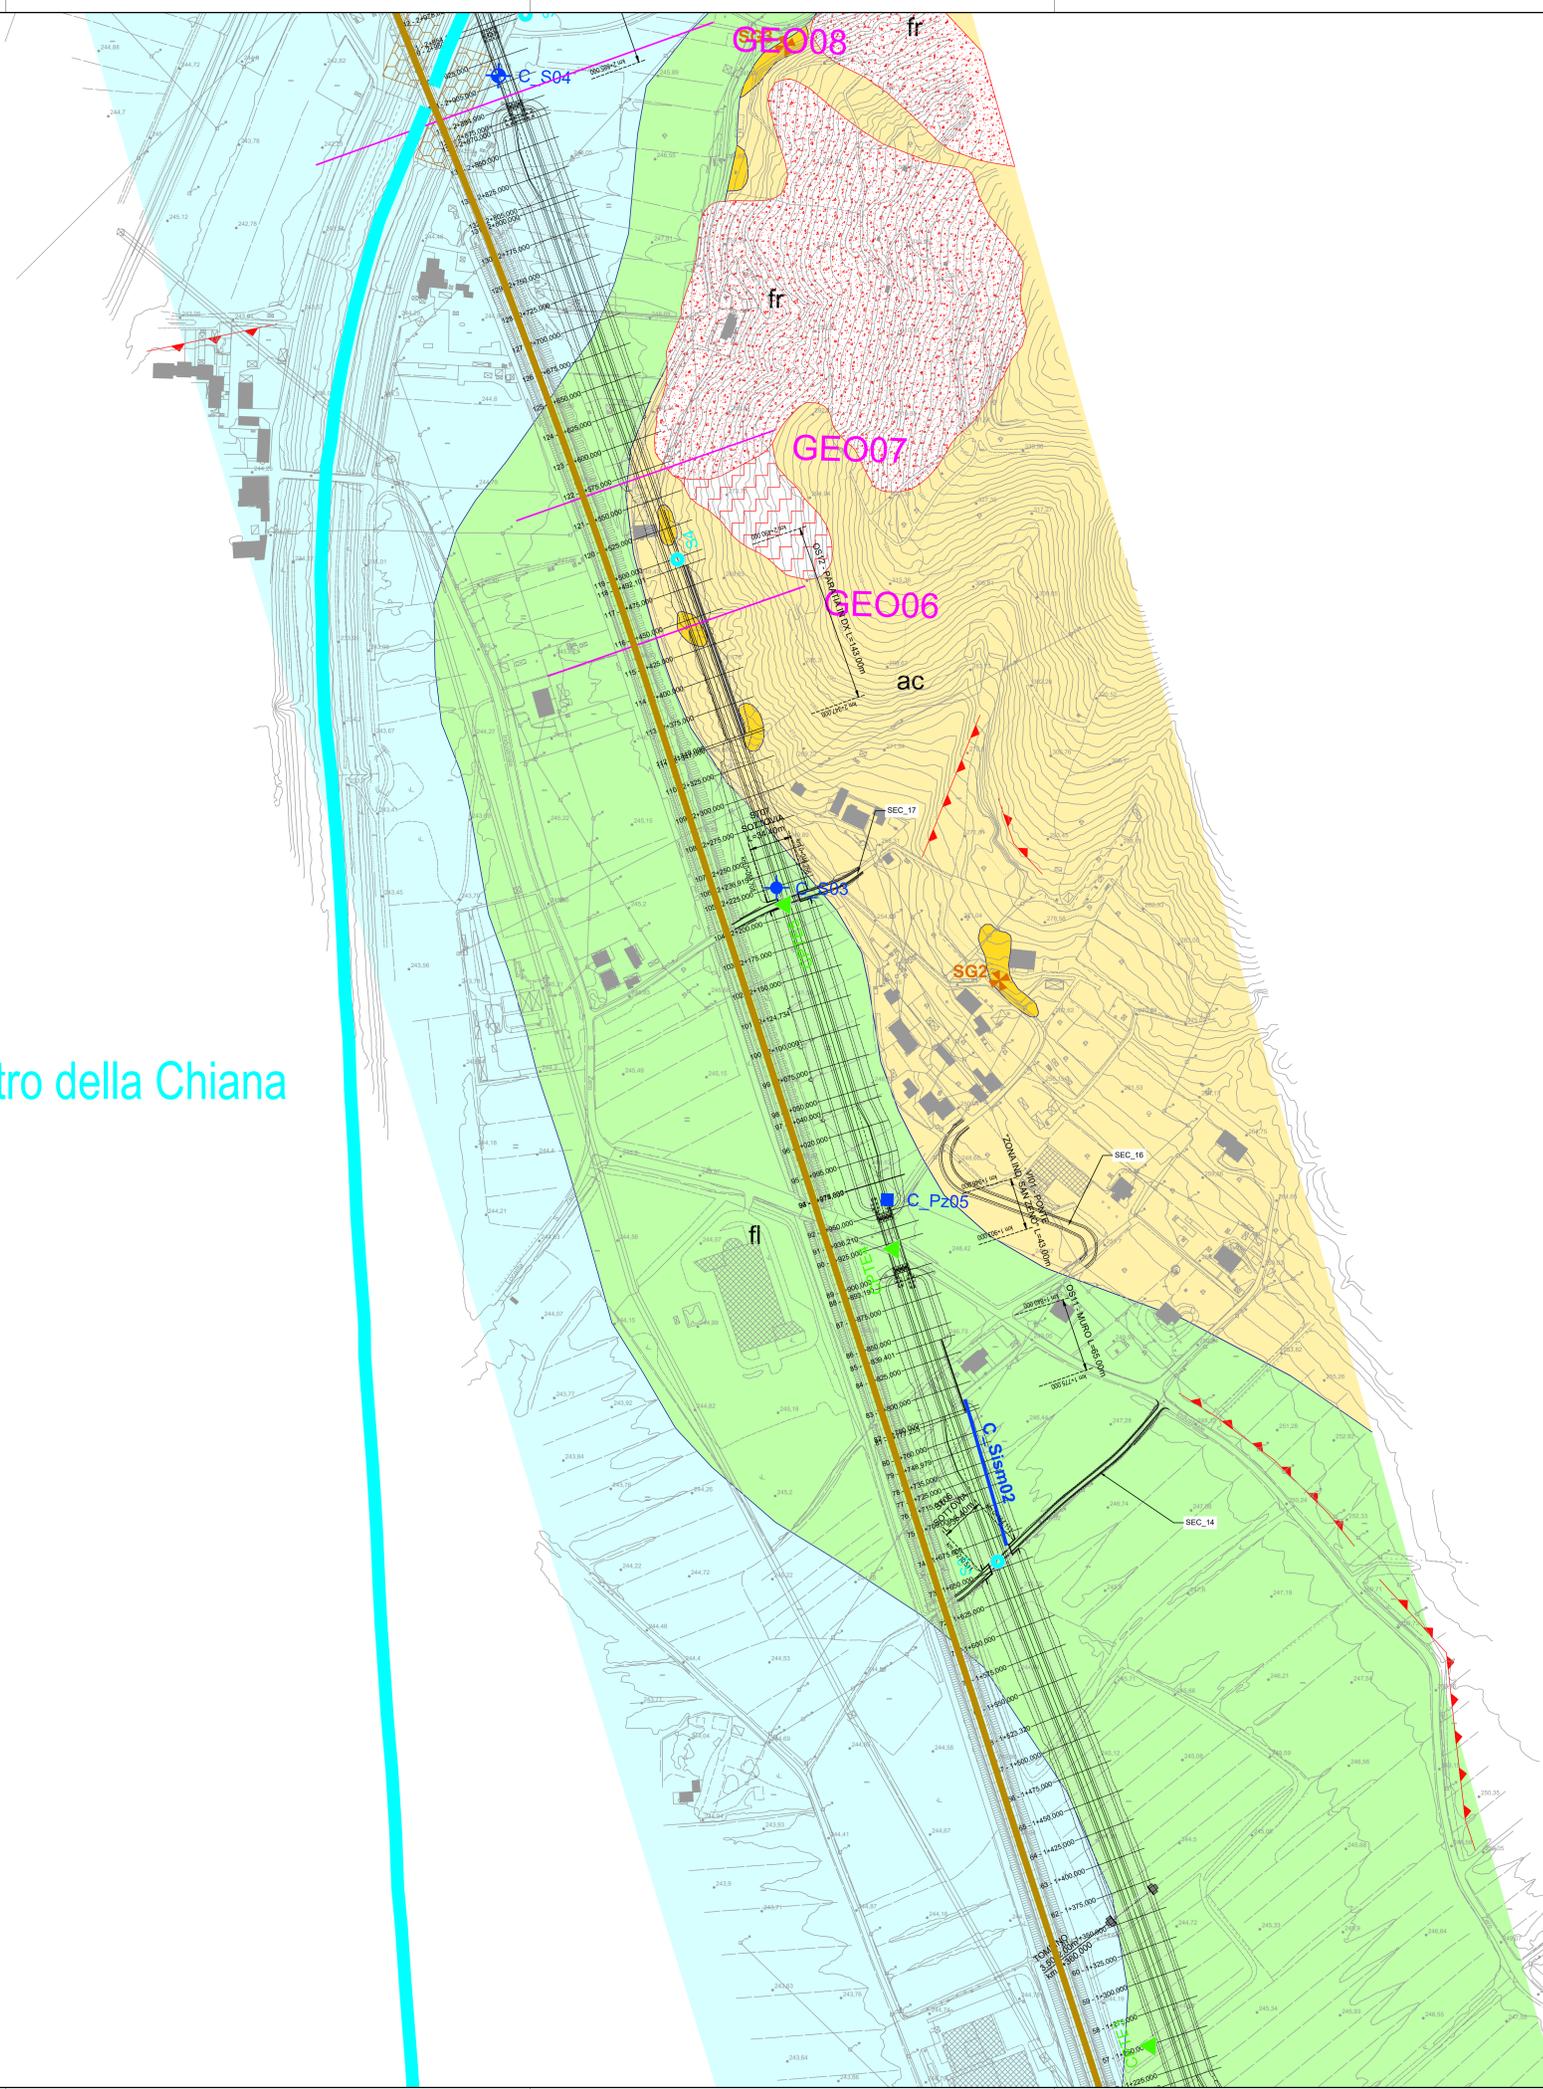

LEGENDA

- LITOLOGIE**
- f Terreni di riporto, terrapieni e rilevati stradali
 - fr Frana
 - dt Detrito
 - e Depositi eluviali, (Olocene)
 - at Alluvioni recenti e attuali, talora terrazzate. Limi argillosi sabbiosi, (Olocene)
 - fi Depositi fluvio-lacustri terrazzati. Argille sabbiose, (Pleistocene)
 - ac Arenarie del Cervarola. Arenarie torbidiche quarzoso-feldspatiche con calcite e filossilicati, alternate con argilloscisti silicei, (Oligocene Sup. - Miocene Inf.)
- ELEMENTI STRUTTURALI**
- 25° Giacitura degli strati
 - Faglia presunta
- ELEMENTI GEOMORFOLOGICI**
- Area con presenza di erosione diffusa
 - Conoide alluvionale
 - Orlo di scarpata di frana
 - Orlo di degradazione
 - Idrografia
 - Cava
- RILIEVI DI CAMPAGNA**
- SGn Stazione geomeccanica
 - GEO0n Traccia sezione geologica
- INDAGINI PROGETTO DEFINITIVO 2020**
- Sn Sondaggi geologici
 - Sn+ Sondaggi geologici attrezzati con tubazione piezometrica
 - Sn+ Sondaggi geologici attrezzati con tubazione per prove sismiche Downhole
 - Ph Pozzetto esplorativo
 - Sismn Stendimento sismico a rifrazione
 - Maswn Stendimento sismico tipo Masw

PROVINCIA: AREZZO
COMUNE: AREZZO

Sanas
GRUPPO FS ITALIANE
Direzione Progettazione e Realizzazione Lavori

E78 GROSSETO - FANO
Tratto Nodo di Arezzo – Selci – Lama (E45) –
Palazzo del Pero – Completamento

PROGETTO DEFINITIVO | FI 509

ANAS - DIREZIONE PROGETTAZIONE E REALIZZAZIONE LAVORI

<p>IL GEOLOGO</p> <p>Arch. Paolo Casarini Ordine Architetti Provincia di Arezzo n. 1270</p>	<p>1 PROGETTISTI SPECIALISTICI</p> <p>Ing. Ambrogio Signorilli Ordine Ingegneri Provincia di Roma n. A35111</p>	<p>PROGETTAZIONE ATI: (Mandatario)</p> <p>GPI INGEGNERIA GESTIONE PROGETTI INGEGNERIA s.r.l.</p>
<p>COORDINATORE PER LA SICUREZZA IN FASE DI PROGETTAZIONE</p> <p>Arch. Santo Salvatore Vermiglio Ordine Architetti Provincia di Arezzo n. 1270</p>	<p>Ing. Moreno Pavilli Ordine Ingegneri Provincia di Perugia n. A2657</p>	<p>(Mandante)</p> <p>cooprogetti engeko</p>
<p>VISTO: IL RESP. DEL PROCEDIMENTO</p> <p>Ing. Francesco Piani</p>	<p>Ing. Matteo Bordugo Ordine Ingegneri Provincia di Pordenone al n. 790A</p>	<p>(Mandante)</p> <p>AIM</p>
<p>VISTO: IL RESP. DEL PROGETTO</p> <p>Arch. Paolo Casarini</p>	<p>Ing. Giuseppe Resta Ordine Ingegneri Provincia di Roma n. 20629</p>	<p>IL PROGETTISTA RESPONSABILE DELL'INTEGRAZIONE DELLE SCELTE SPECIALISTICHE (DPR/2017/10 ART. 15 COMMA 2)</p> <p>Dot. Ing. GIORGIO GUIDUCCI Ordine Ingegneri Provincia di Roma n. 14035</p>

STUDIO PRELIMINARE AMBIENTALE
Geologia
Carta geologica – Strada di collegamento S.R.73
Raccordo A1 Arezzo–Battifolle – Tav. 5 di 7

CODICE PROGETTO	NOME FILE	REVISIONE	SCALA
DPPI509D22	T00GEO1GEOCG05_B	B	1:2.000
D			
C			
B	Rev. o seguito istruttoria Prot. U.0115264.24-02-2022	Maggio '22	Solucci, Leonardi, Guiducci
A	Emissione	Gennaio '22	Leonardi, Leonardi, Guiducci
REV.	DESCRIZIONE	DATA	REDATTO VERIFICATO APPROVATO