
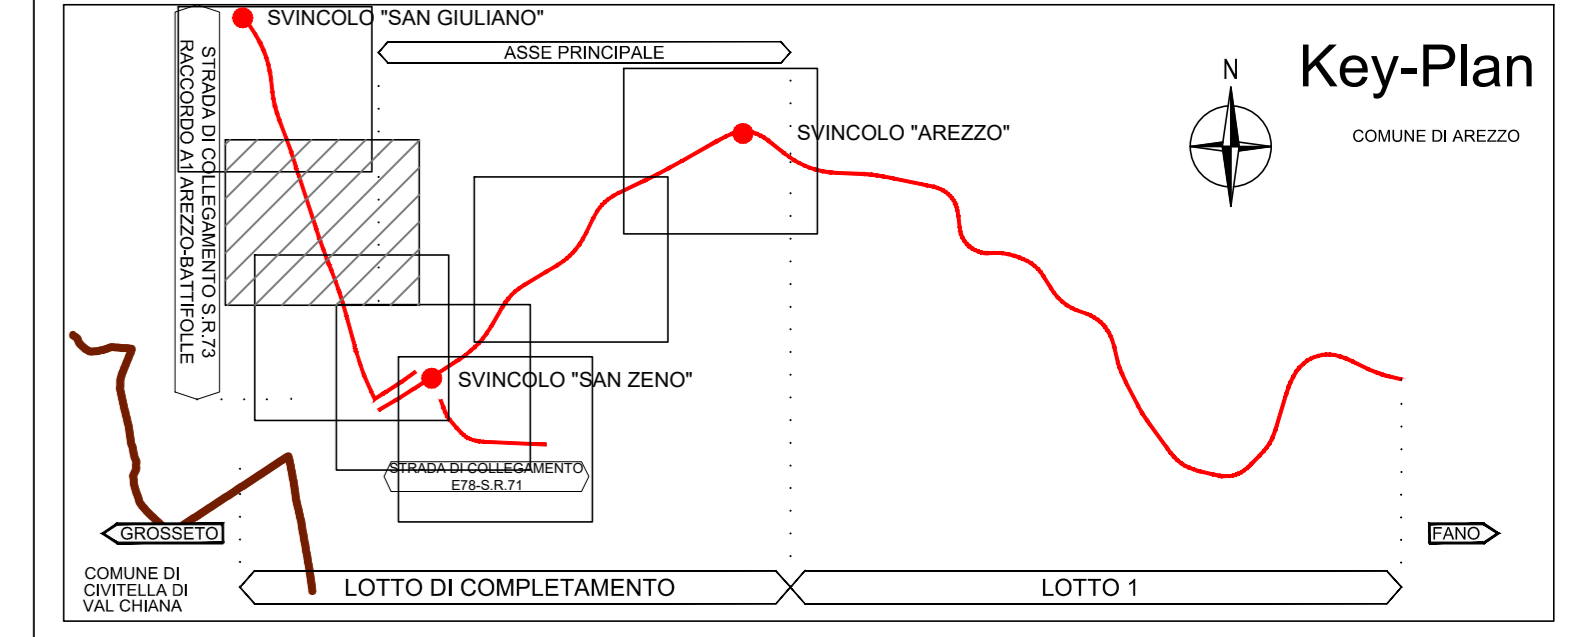


Canale Maestro della Chiana

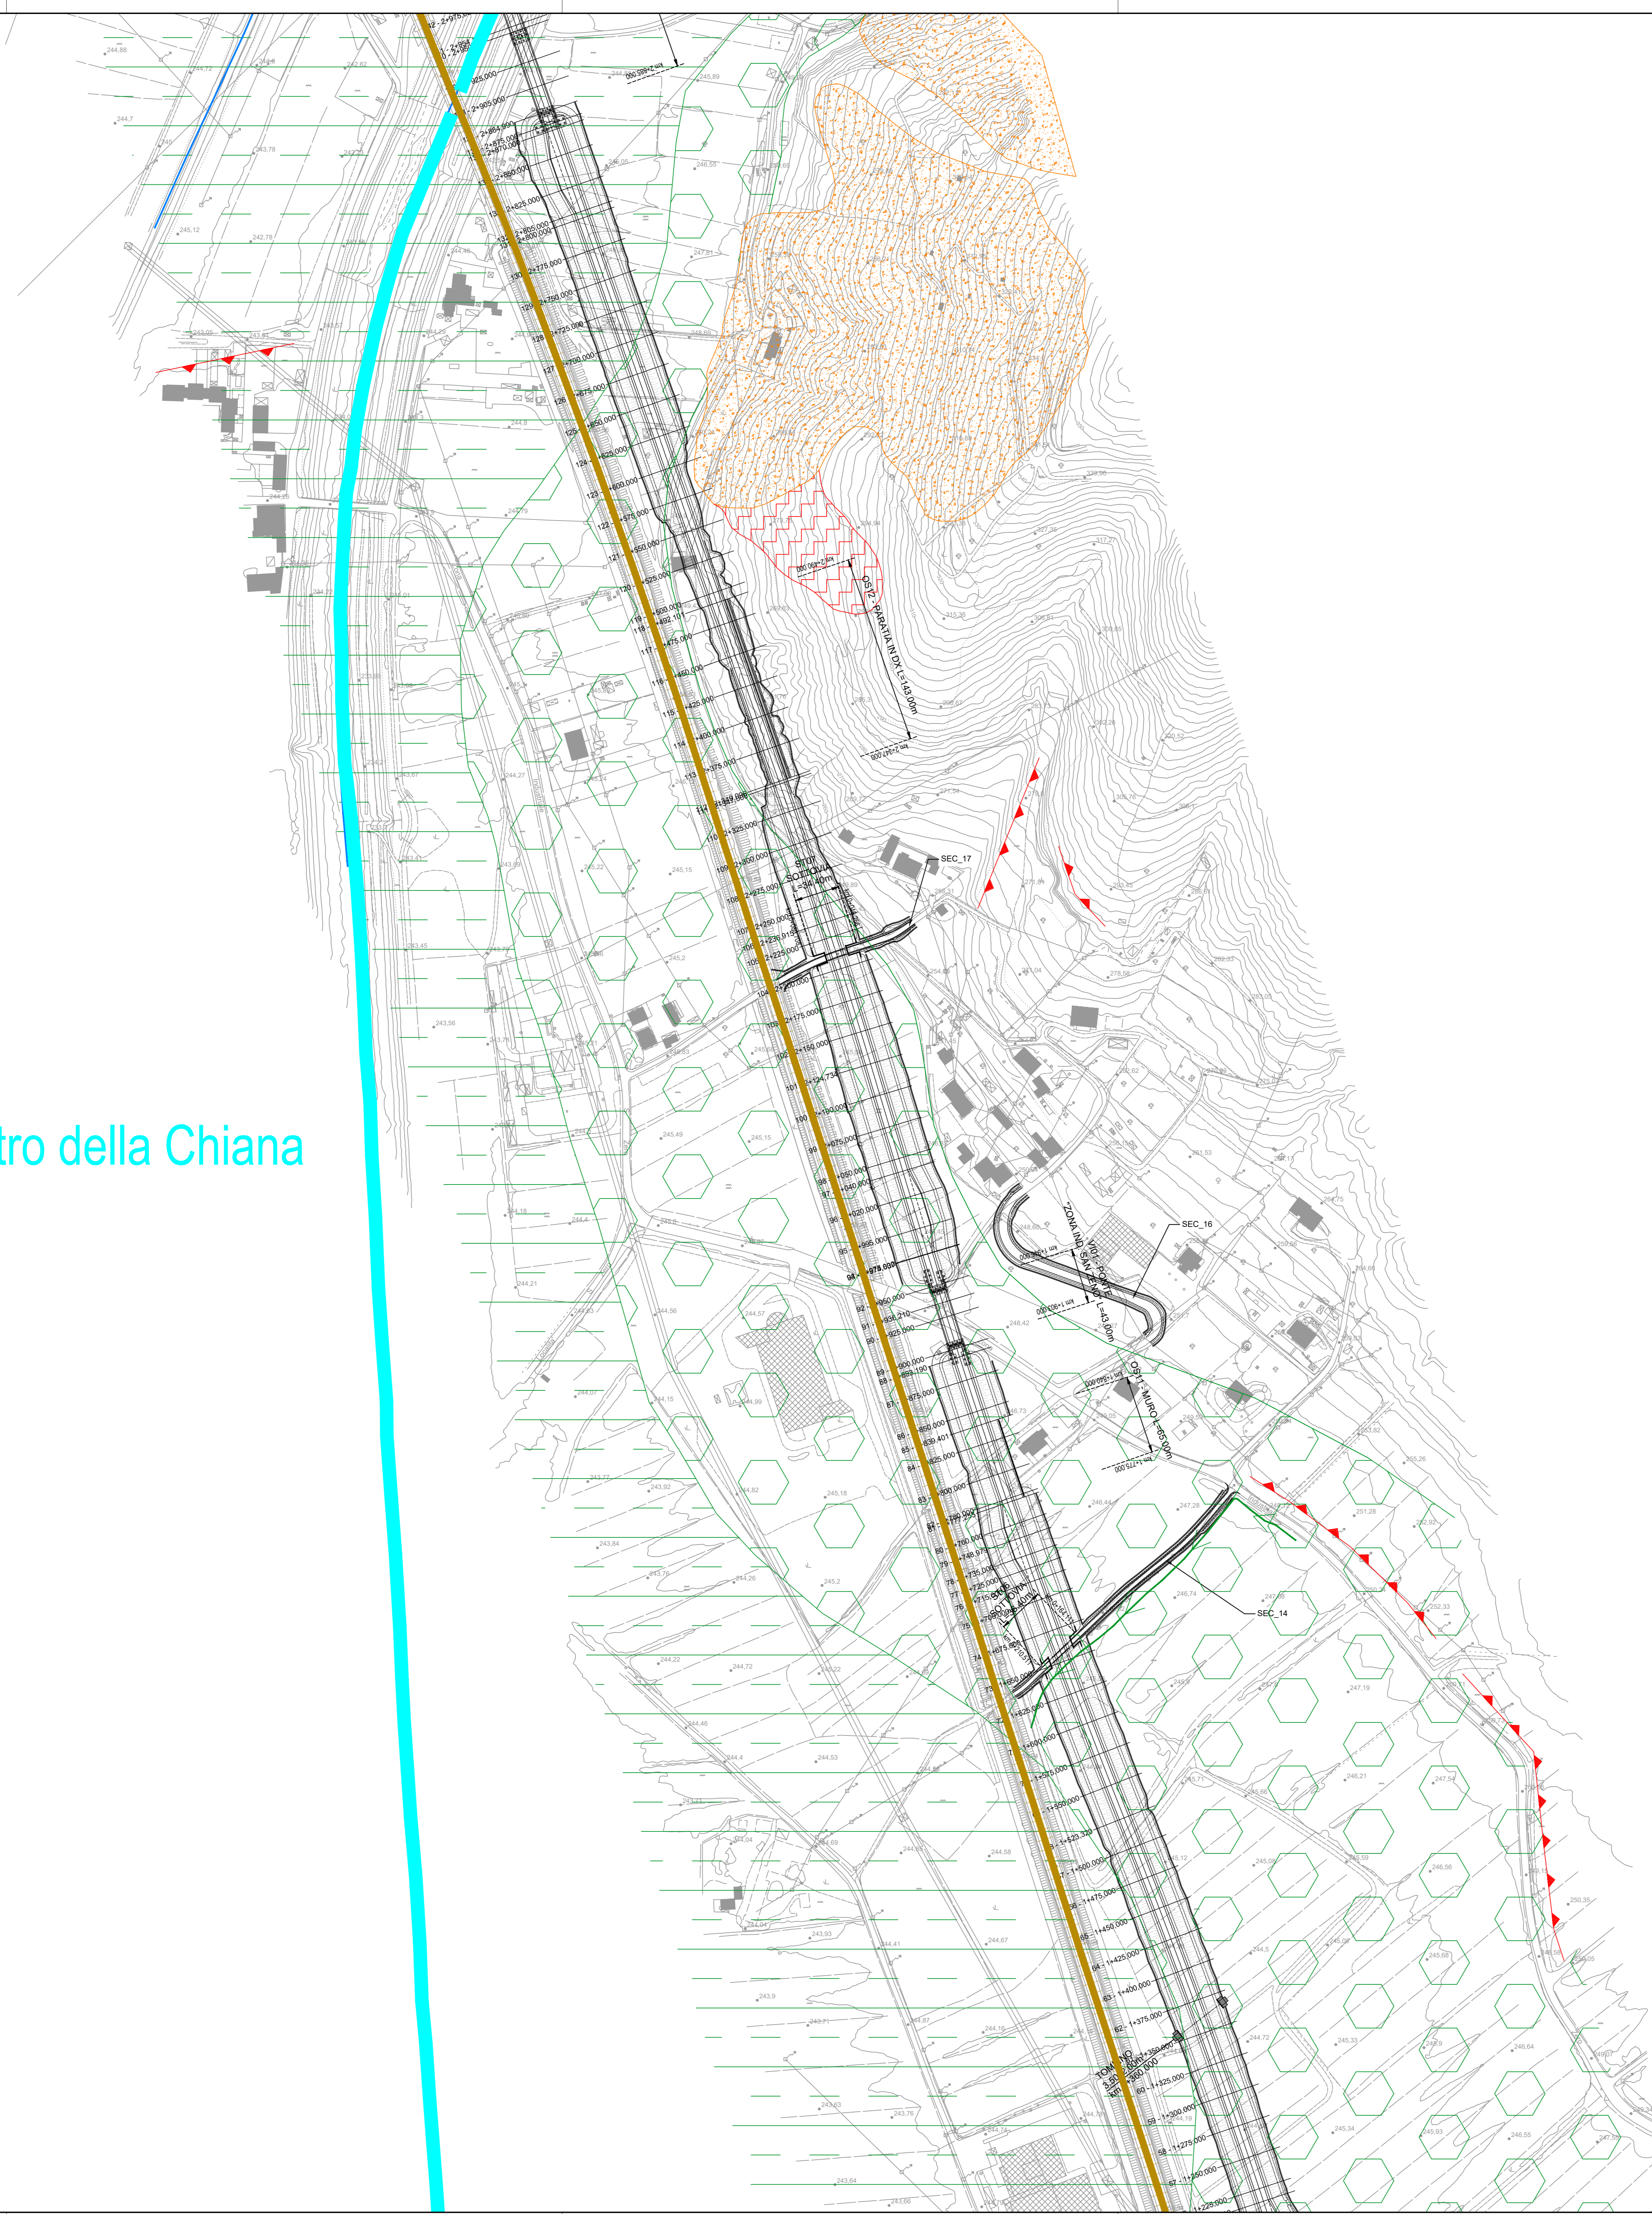

LEGENDA

- Terreni di riparto, terrapieni e rilevati stradali
- Depositi alluvionali
- Depositi terrazzati
- Detrito di versante
- Frana stabilizzata/quietescente
- Erosione diffusa
- Conoidi alluvionali
- Ruscellamento concentrato
- Orto di scarpata di frana
- Orto di degradazione
- Ruscellamento diffuso
- Ubicazione e direzione di probabile distacco o zona lesionata di limitate dimensioni
- Idrografia
- Cava

PROVINCIA: AREZZO
COMUNE: AREZZO



Direzione Progettazione e Realizzazione Lavori

E78 GROSSETO - FANO
Tratto Nodo di Arezzo – Selci – Lama (E45) –
Palazzo del Pero – Completamento

PROGETTO DEFINITIVO

FI 509

ANAS - DIREZIONE PROGETTAZIONE E REALIZZAZIONE LAVORI

<p>IL GEOLOGO Dott. Arch. <i>Antonio Calabrese</i> Ordine degli Architetti della Regione Lazio n. 1141</p> <p>COORDINATORE PER LA SICUREZZA IN FASE DI PROGETTAZIONE Arch. Santo Salvatore Vermiglio Ordine Architetti Provincia di Reggio Calabria n. 1270</p> <p>VISTO IN RESP. DEL PROCEDIMENTO Ing. Francesco Pisani</p> <p>VISTO IN RESP. DEL PROGETTO Arch. Ignazio Marco Calozza</p>	<p>I PROGETTISTI SPECIALISTICI Ing. Ambrogio Signorilli Ordine Ingegneri Provincia di Roma n. 435111</p> <p>Ing. Moreno Pavilli Ordine Ingegneri Provincia di Perugia n. A2857</p> <p>Ing. Matteo Bordugo Ordine Ingegneri Provincia di Pordenone al n. 790A</p> <p>Ing. Giuseppe Resta Ordine Ingegneri Provincia di Roma n. 20629</p>	<p>PROGETTAZIONE AT: (Mandatario) GPI INGEGNERIA GESTIONE PROGETTI INGEGNERIA s.r.l.</p> <p>(Mandatario) cooprogetti engeko</p> <p>(Mandatario) AIM ASSOCIAZIONE ITALIANA INGEGNERI</p> <p>IL PROGETTISTA RESPONSABILE DELL'INTEGRAZIONE DELLE SCELTE SPECIALISTICHE (DPR 207/20 ART. 15 COMMA 2): Dott. Ing. GIORGIO GUIDUCCI Ordine Ingegneri Provincia di Roma n. 14035</p>
---	---	---

STUDIO PRELIMINARE AMBIENTALE
 Geologia
 Carta geomorfologica – Strada di collegamento S.R.73
 Raccordo A1 Arezzo–Battifolle – Tav. 5 di 7

CODICE PROGETTO	NOME FILE	REVISIONE	SCALA
PROGETTO: DPFI509D22	T00GE01GEOG12_A	A	1:2.000
D			
C			
B			
A	Emissione	Gennaio'22	Leonardi, Leonardi, Guiducci
REV.	DESCRIZIONE	DATA	REDAITTO VERIFICATO APPROVATO