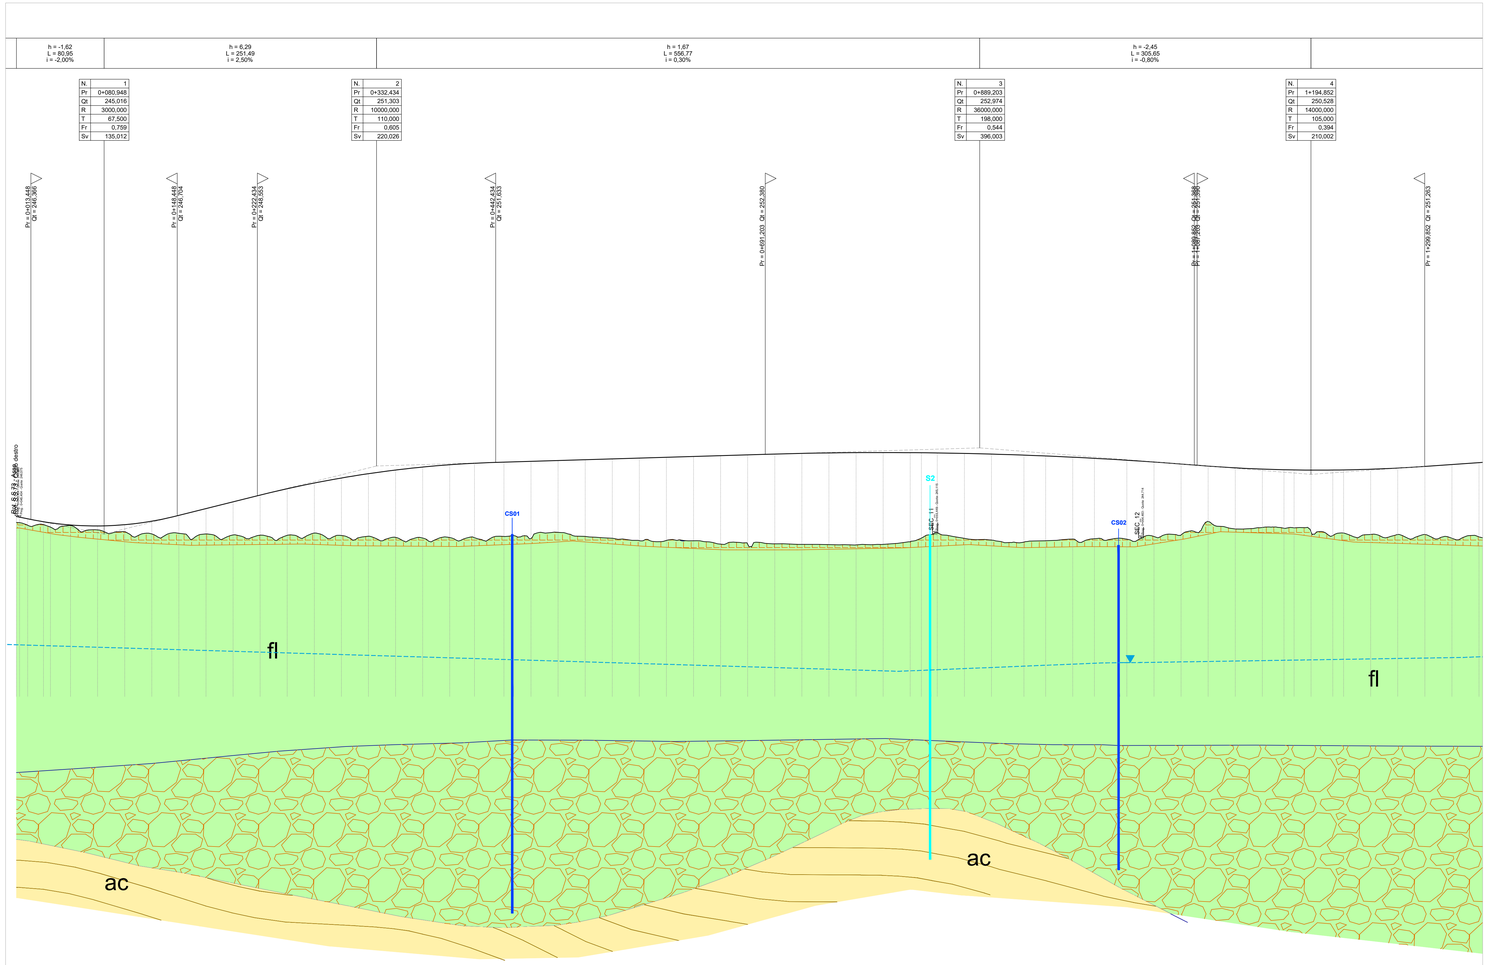

SCALA QUOTE 1:200
SCALA DISTANZE 1:2000

QT.RIF. 190,000

NUMERO SEZIONI	1	3	4	5	
DISTANZE PARZIALI		7,222	14,336	8,448	16,552	25,000	25,000	25,000	25,000	25,000	25,000	25,000	25,000	25,000	25,000	25,000	25,000	25,000	25,000	22,873	27,127	25,000	25,000	25,000	25,000	25,000	25,000	25,000	25,000	25,000	25,000	25,000	25,000	25,000	25,000	5,294	14,716	25,000	25,000	30,000	20,000	25,000	20,000	30,000	25,000	25,000	25,000	25,000	25,000	20,000	5,000	14,848	20,000	5,000	25,000	25,000	25,000	25,000	25,000
DISTANZE PROGRESSIVE	0+000,000	0+012,448	0+026,784	0+035,232	0+051,784	0+076,784	0+101,784	0+126,784	0+151,784	0+176,784	0+201,784	0+226,784	0+251,784	0+276,784	0+301,784	0+326,784	0+351,784	0+376,784	0+401,784	0+424,657	0+451,784	0+476,784	0+501,784	0+526,784	0+551,784	0+576,784	0+601,784	0+626,784	0+651,784	0+676,784	0+701,784	0+726,784	0+751,784	0+776,784	0+801,784	0+806,078	0+820,794	0+845,794	0+870,794	0+900,794	0+920,794	0+940,794	0+965,794	0+995,794	1+020,794	1+045,794	1+070,794	1+095,794	1+120,794	1+140,794	1+145,794	1+160,642	1+165,642	1+185,642	1+210,642	1+235,642	1+260,642	1+285,642
ETTOMETRICHE	0						1					2					3				4				5				6				7				8				9				10				11				12				13			
ANDAMENTO PLANIMETRICO	L = 80,95						R = 5250,000 Sv = 824,822					