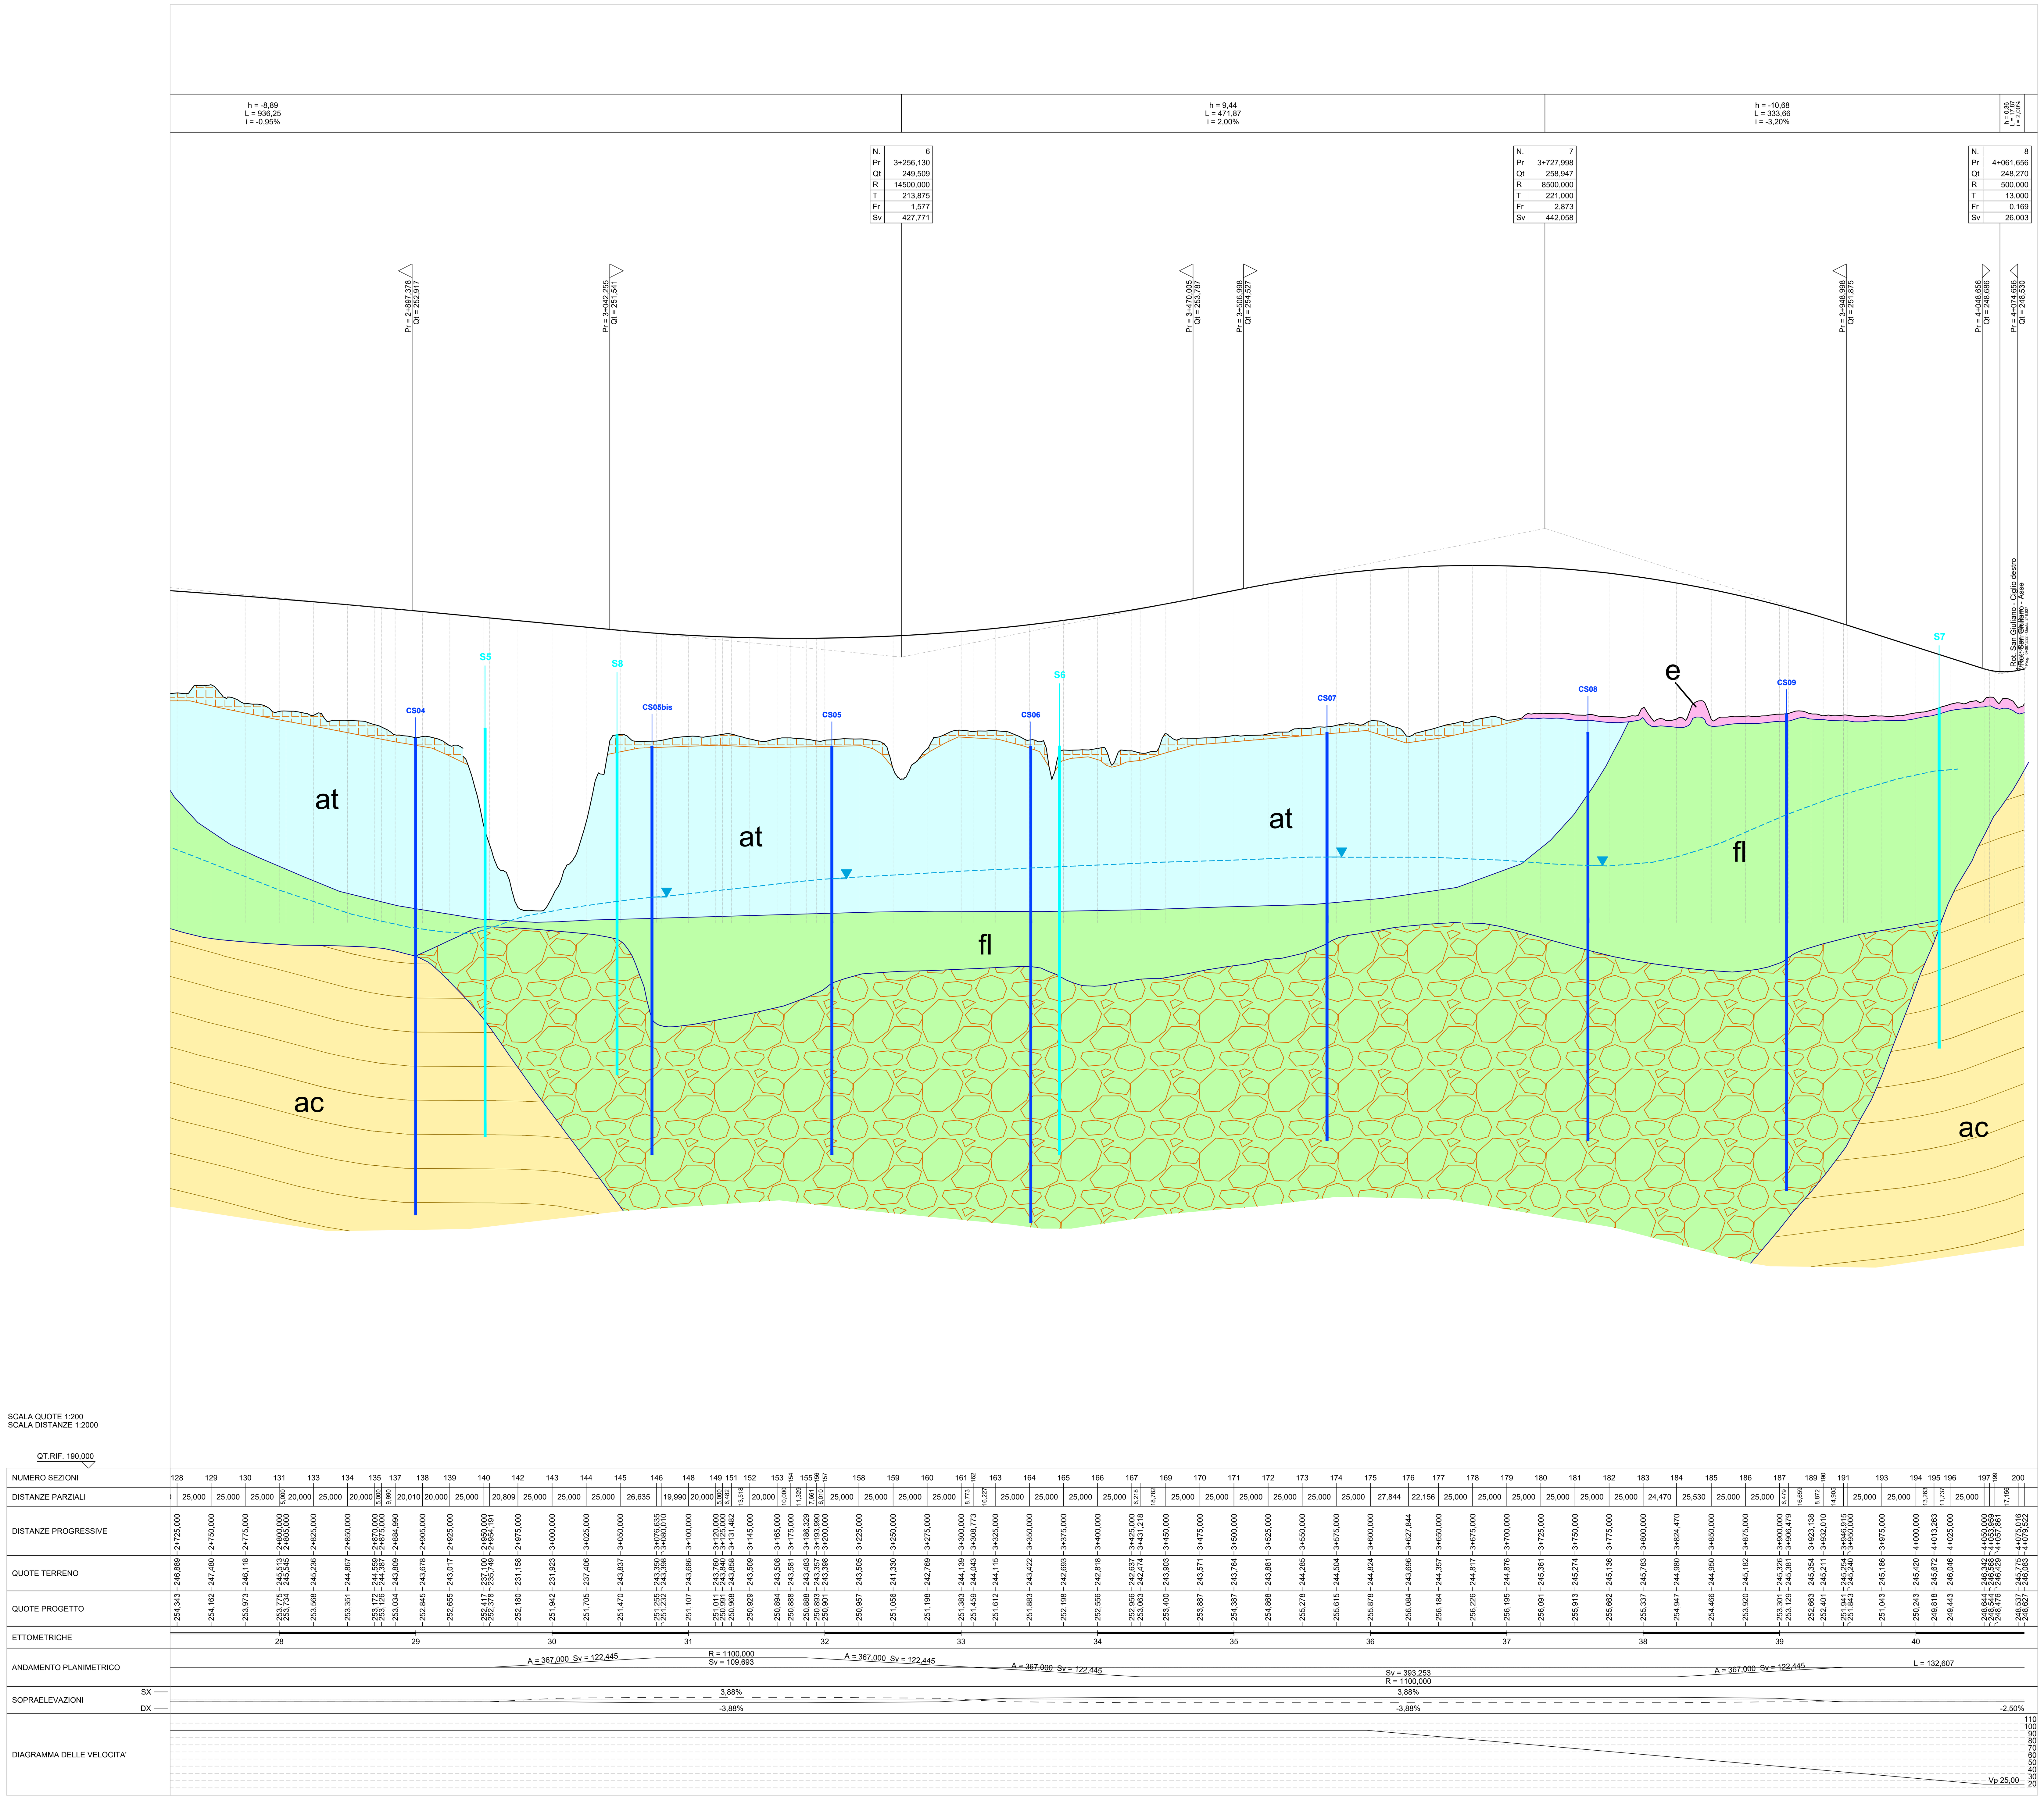

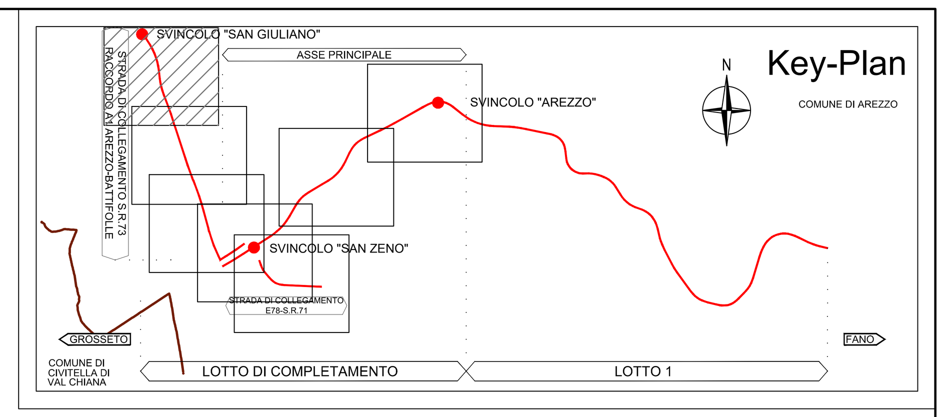

LEGENDA

LITOLOGIE

- r — Terreni di riporto, terrapieni e rilevati stradali
- dt — Detrito
- e — Depositi eluviali. (Olocene)
- at — Alluvioni recenti e attuali, talora terrazzate. Limi argillosi sabbiosi. (Olocene)
- tv / fl / g — Depositi fluvio-lacustri terrazzati. Argille sabbiose. (Pleistocene). (tv) - terreno vegetale (g) - prevalentemente ghiaioso
- tv / ac — Arenarie del Cervarola. Arenarie torbiditiche quarzoso-feldspatiche con calcite e fillosilicati, alternate con argilloscisti siltosi. (Oligocene Sup.. - Miocene Inf.) (tv) terreno vegetale
- Livello piezometrico

INDAGINI

- Sn — Sondaggi geognostici campagna 2020
- Sn — Sondaggi campagna 2006

anas GRUPPO FS ITALIANE — *Direzione Progettazione e Realizzazione Lavori*

E78 GROSSETO - FANO
Tratto Nodo di Arezzo – Selci – Lama (E45) –
Palazzo del Pero – Completamento

PROGETTO DEFINITIVO	FI 509

ANAS - DIREZIONE PROGETTAZIONE E REALIZZAZIONE LAVORI

IL GEOLOGO	I PROGETTISTI SPECIALISTICI	PROGETTAZIONE ATI:
Dott. Geol. Marco Leonardi, Ordine dei geologi della Regione Lazio n. 1541	Ing. Ambrogio Signorelli, Ordine Ingegneri Provincia di Roma n. A35111	(Mandataria) GPI INGEGNERIA – GESTIONE PROGETTI INGEGNERIA srl
COORDINATORE PER LA SICUREZZA IN FASE DI PROGETTAZIONE: Arch. Santo Salvatore Vermiglio, Ordine Architetti Provincia di Reggio Calabria n. 1270	Ing. Moreno Panfili, Ordine Ingegneri Provincia di Perugia n. A2657	(Mandante) cooprogetti
VISTO: IL RESP. DEL PROCEDIMENTO: Ing. Francesco Pisani	Ing. Matteo Bordugo, Ordine Ingegneri Provincia di Pordenone al n. 790A	(Mandante) engeko
VISTO: IL RESP. DEL PROGETTO: Arch.Pianif. Marco Colazza	Ing. Giuseppe Resta, Ordine Ingegneri Provincia di Roma n. 20629	(Mandante) SAIM Studio di Architettura e Ingegneria Moderna
		IL PROGETTISTA RESPONSABILE DELL'INNTEGRAZIONE DELLE PRESTAZIONI SPECIALISTICHE. (DPR207/10 ART 15 COMMA 12): Dott. Ing. GIORGIO GUIDUCCI, Ordine Ingegneri Provincia di Roma n. 14035

STUDIO PRELIMINARE AMBIENTALE
Geologia
Profilo geologico – Strada di collegamento S.R.73
Raccordo A1 Arezzo–Battifolle – Tav. 6 di 7

CODICE PROGETTO	NOME FILE	REVISIONE	SCALA
PROGETTO DPFI509, LIV.PROG D, ANNO 22	T00GE01GEOFG06_B; CODICE ELAB. T00GE01GEOFG06	B	1:2.000/1:200

REV.	DESCRIZIONE	DATA	REDATTO	VERIFICATO	APPROVATO
D					
C					
B	Rev. a seguito istruttoria Prot. U.0115264.24–02–2022	Maggio '22	Salucci	Leonardi	Guiducci
A	Emissione	Gennaio'22	Leonardi	Leonardi	Guiducci