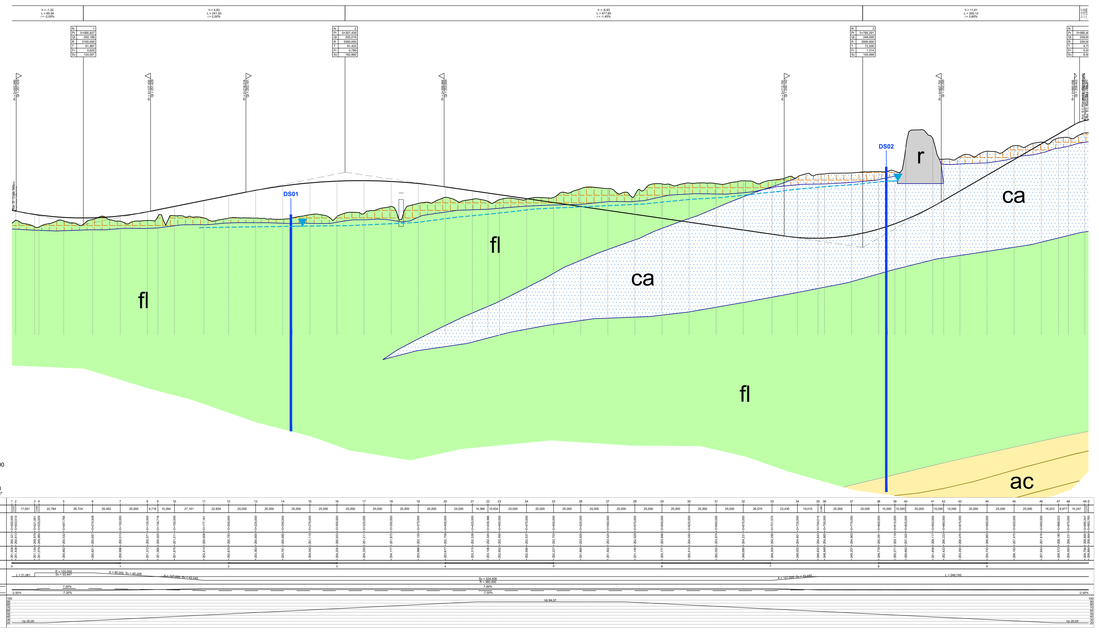

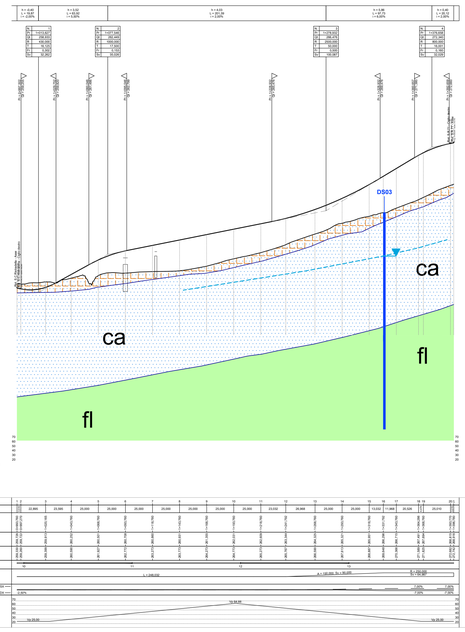

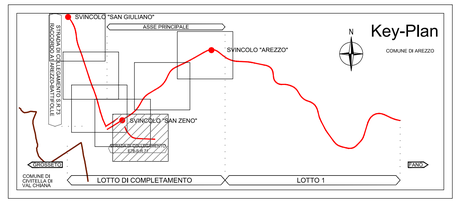

LEGENDA

LITOLOGIE

r	Terreni di riporto, terrapieni e rilevati stradali
fl	Depositi fluvio-lacustri terrazzati. Argille sabbiose. (Pleistocene)
ca	Conoide alluvionale. (Olocene)
ac	Arenarie del Cervarola. Arenarie torbiditiche quarzoso-feldspatiche con calcite e fillosilicati, alternate con argilloscisti siltosi. (Oligocene Sup.. - Miocene Inf.)

Livello piezometrico

INDAGINI

Sn — Sondaggi geognostici campagna 2020

Sn — Sondaggi campagna 2006

anas GRUPPO FS ITALIANE

Direzione Progettazione e Realizzazione Lavori

E78 GROSSETO - FANO
Tratto Nodo di Arezzo – Selci – Lama (E45) –
Palazzo del Pero – Completamento

PROGETTO DEFINITIVO | FI 509

ANAS - DIREZIONE PROGETTAZIONE E REALIZZAZIONE LAVORI

IL GEOLOGO
Dott. Geol. Marco Leonardi
Ordine dei Geologi della Regione Lazio n. 194

COORDINATORE PER LA SICUREZZA IN FASE DI PROGETTAZIONE
Arch. Santo Salvatore Vermiglio
Ordine Architetti Provincia di Reggio Calabria n. 1270

VISTO: IL RESP. DEL PROCEDIMENTO
Ing. Francesco Pisani

VISTO: IL RESP. DEL PROGETTO
Arch.Pianf. Marco Colazza

I PROGETTISTI SPECIALISTICI
Ing. Ambrogio Signorelli
Ordine Ingegneri Provincia di Roma n. A35111

Ing. Moreno Panfili
Ordine Ingegneri Provincia di Perugia n. A2657

Ing. Matteo Bordugo
Ordine Ingegneri Provincia di Pordenone al n. 790A

Ing. Giuseppe Resto
Ordine Ingegneri Provincia di Roma n. 20629

PROGETTAZIONE ATI:
(Mandataria) GPI INGEGNERIA — GESTIONE PROGETTI INGEGNERIA srl
(Mandante) cooprogetti
(Mandante) engeko
(Mandante) Studio Associato Geotecnico Prof. Ing. SAIM

IL PROGETTISTA RESPONSABILE DELL'INTEGRAZIONE DELLE PRESTAZIONI SPECIALISTICHE. (DPR207/10 ART 15 COMMA 8)
Dott. Ing. GIORGIO GUIDUCCI
Ordine Ingegneri Provincia di Roma n. 14035

Dott. Ing. GIORGIO GUIDUCCI ORDINE INGEGNERI ROMA N. 14035

STUDIO PRELIMINARE AMBIENTALE
Geologia
Profilo geologico – Strada di collegamento S.R.73
Raccordo A1 Arezzo–Battifolle – Tav. 7 di 7

CODICE PROGETTO (PROGETTO / LIV.PROG. / ANNO)	NOME FILE T00GE01GEOFG07_B	REVISIONE	SCALA
DPFI509 D 22	CODICE ELAB. T00GE01GEOFG07	B	1:2.000/1:200

REV.	DESCRIZIONE	DATA	REDATTO	VERIFICATO	APPROVATO
D					
C					
B	Rev. a seguito istruttoria Prot. U.0115264.24-02-2022	Maggio '22	Solucci	Leonardi	Guiducci
A	Emissione	Gennaio'22	Leonardi	Leonardi	Guiducci