

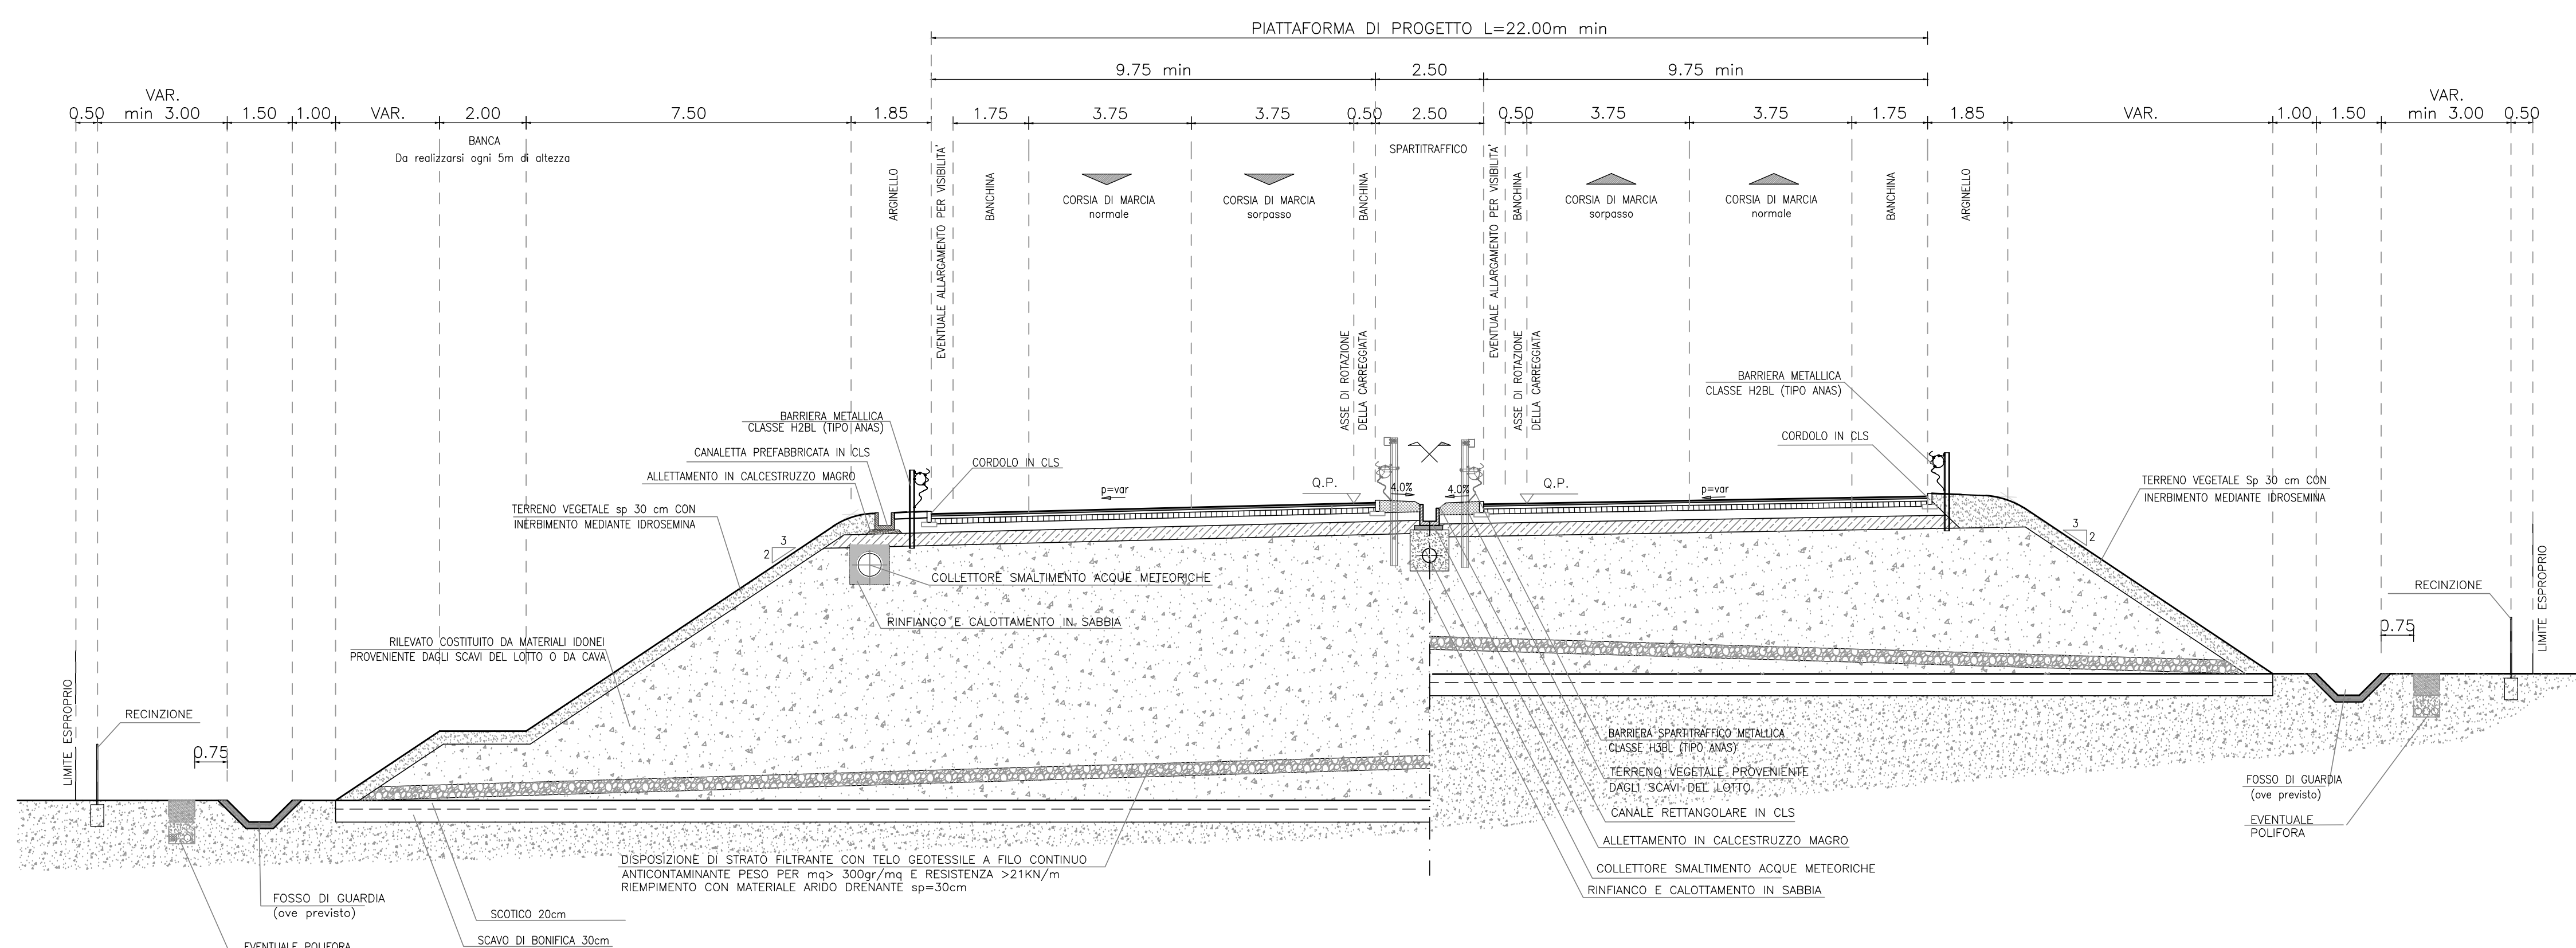


CATEGORIA B - EXTRAURBANE PRINCIPALI D.M. 05/11/2001
SEZIONE STRADALE TIPO IN RILEVATO - IN CURVA

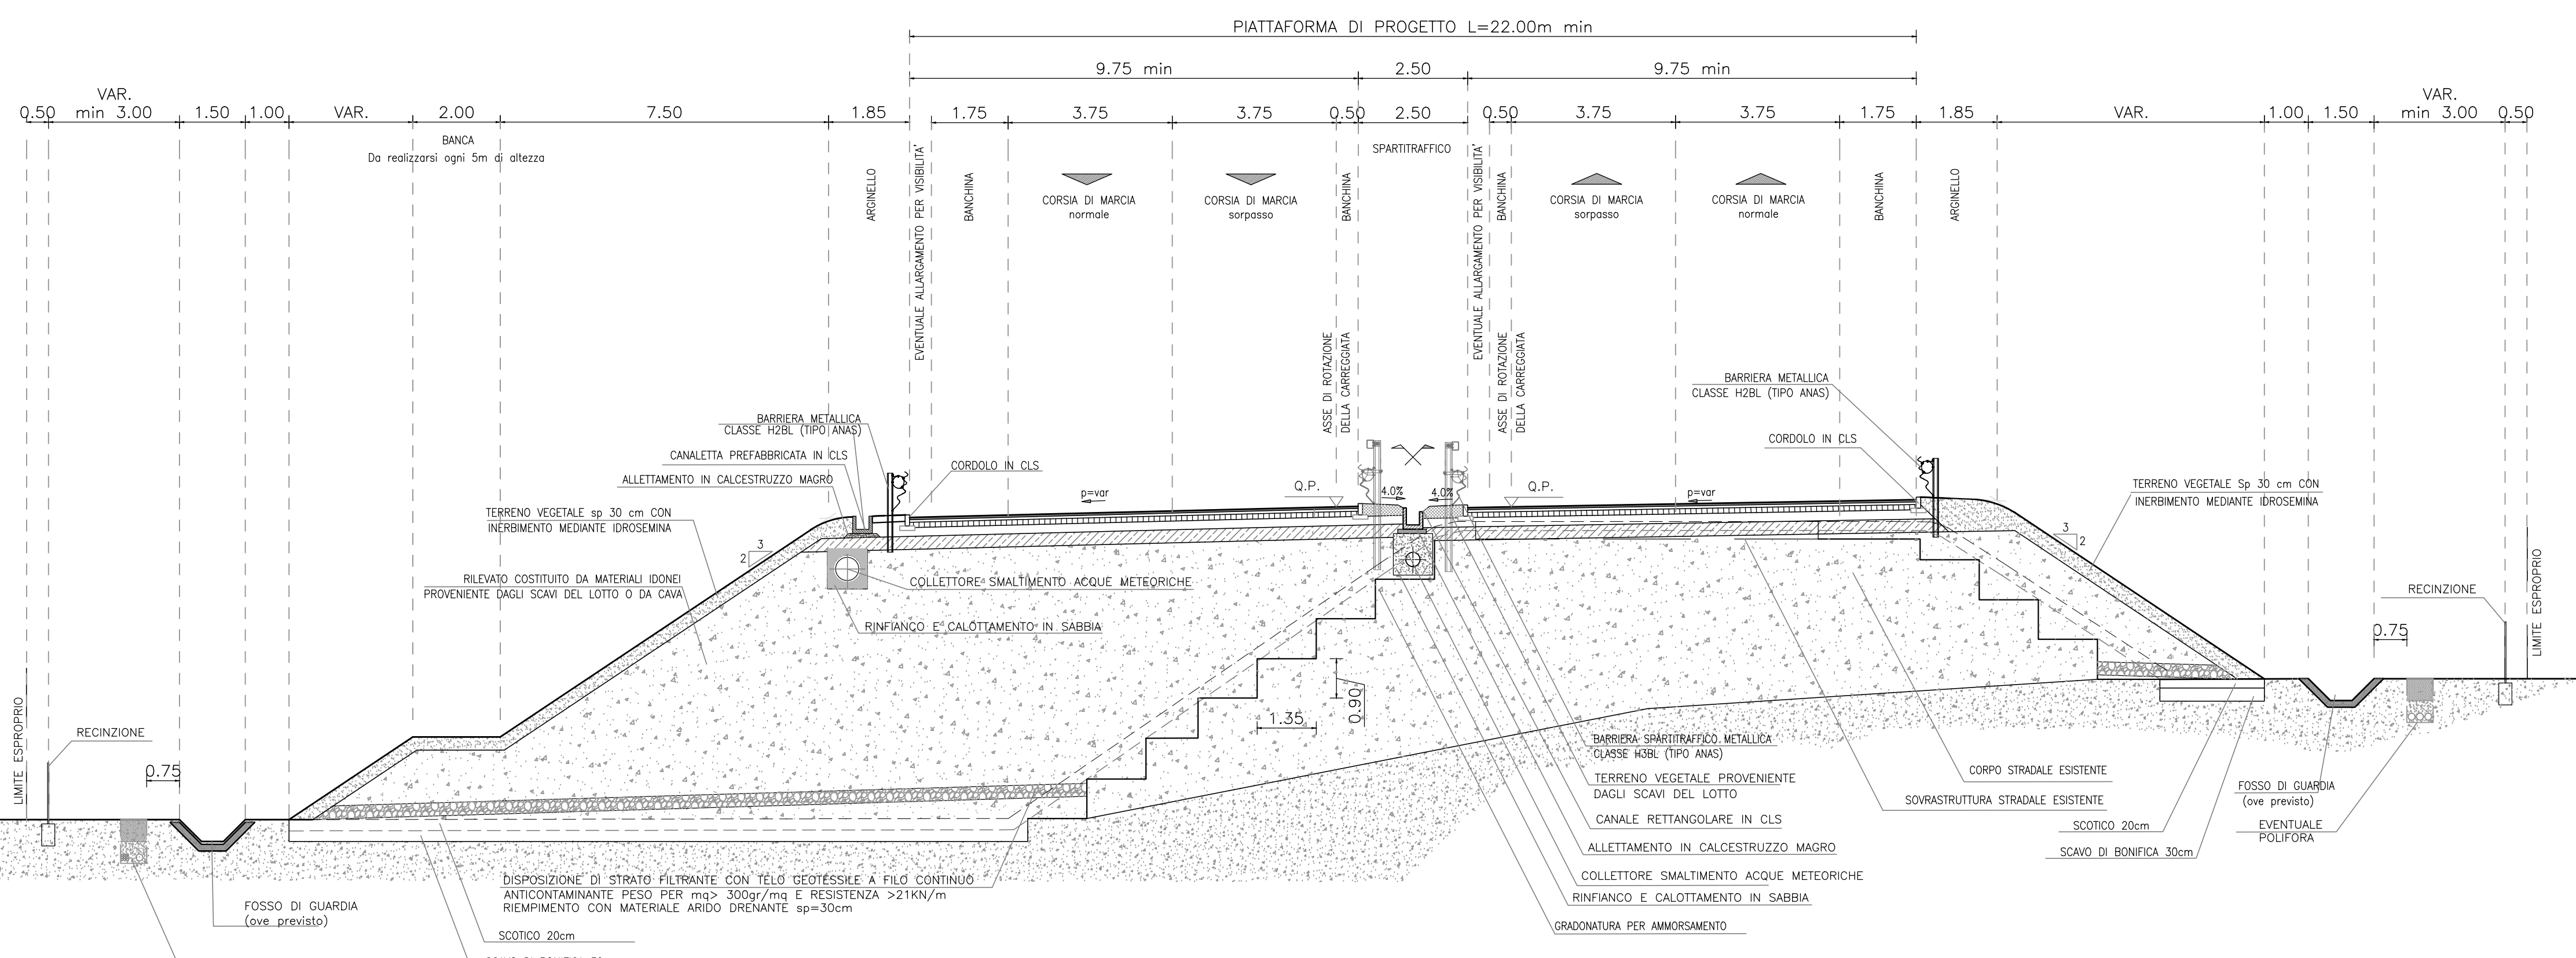

CATEGORIA B - EXTRAURBANE PRINCIPALI D.M. 05/11/2001
SEZIONE STRADALE TIPO IN RILEVATO IN ALLARGAMENTO - IN RETTIFILLO

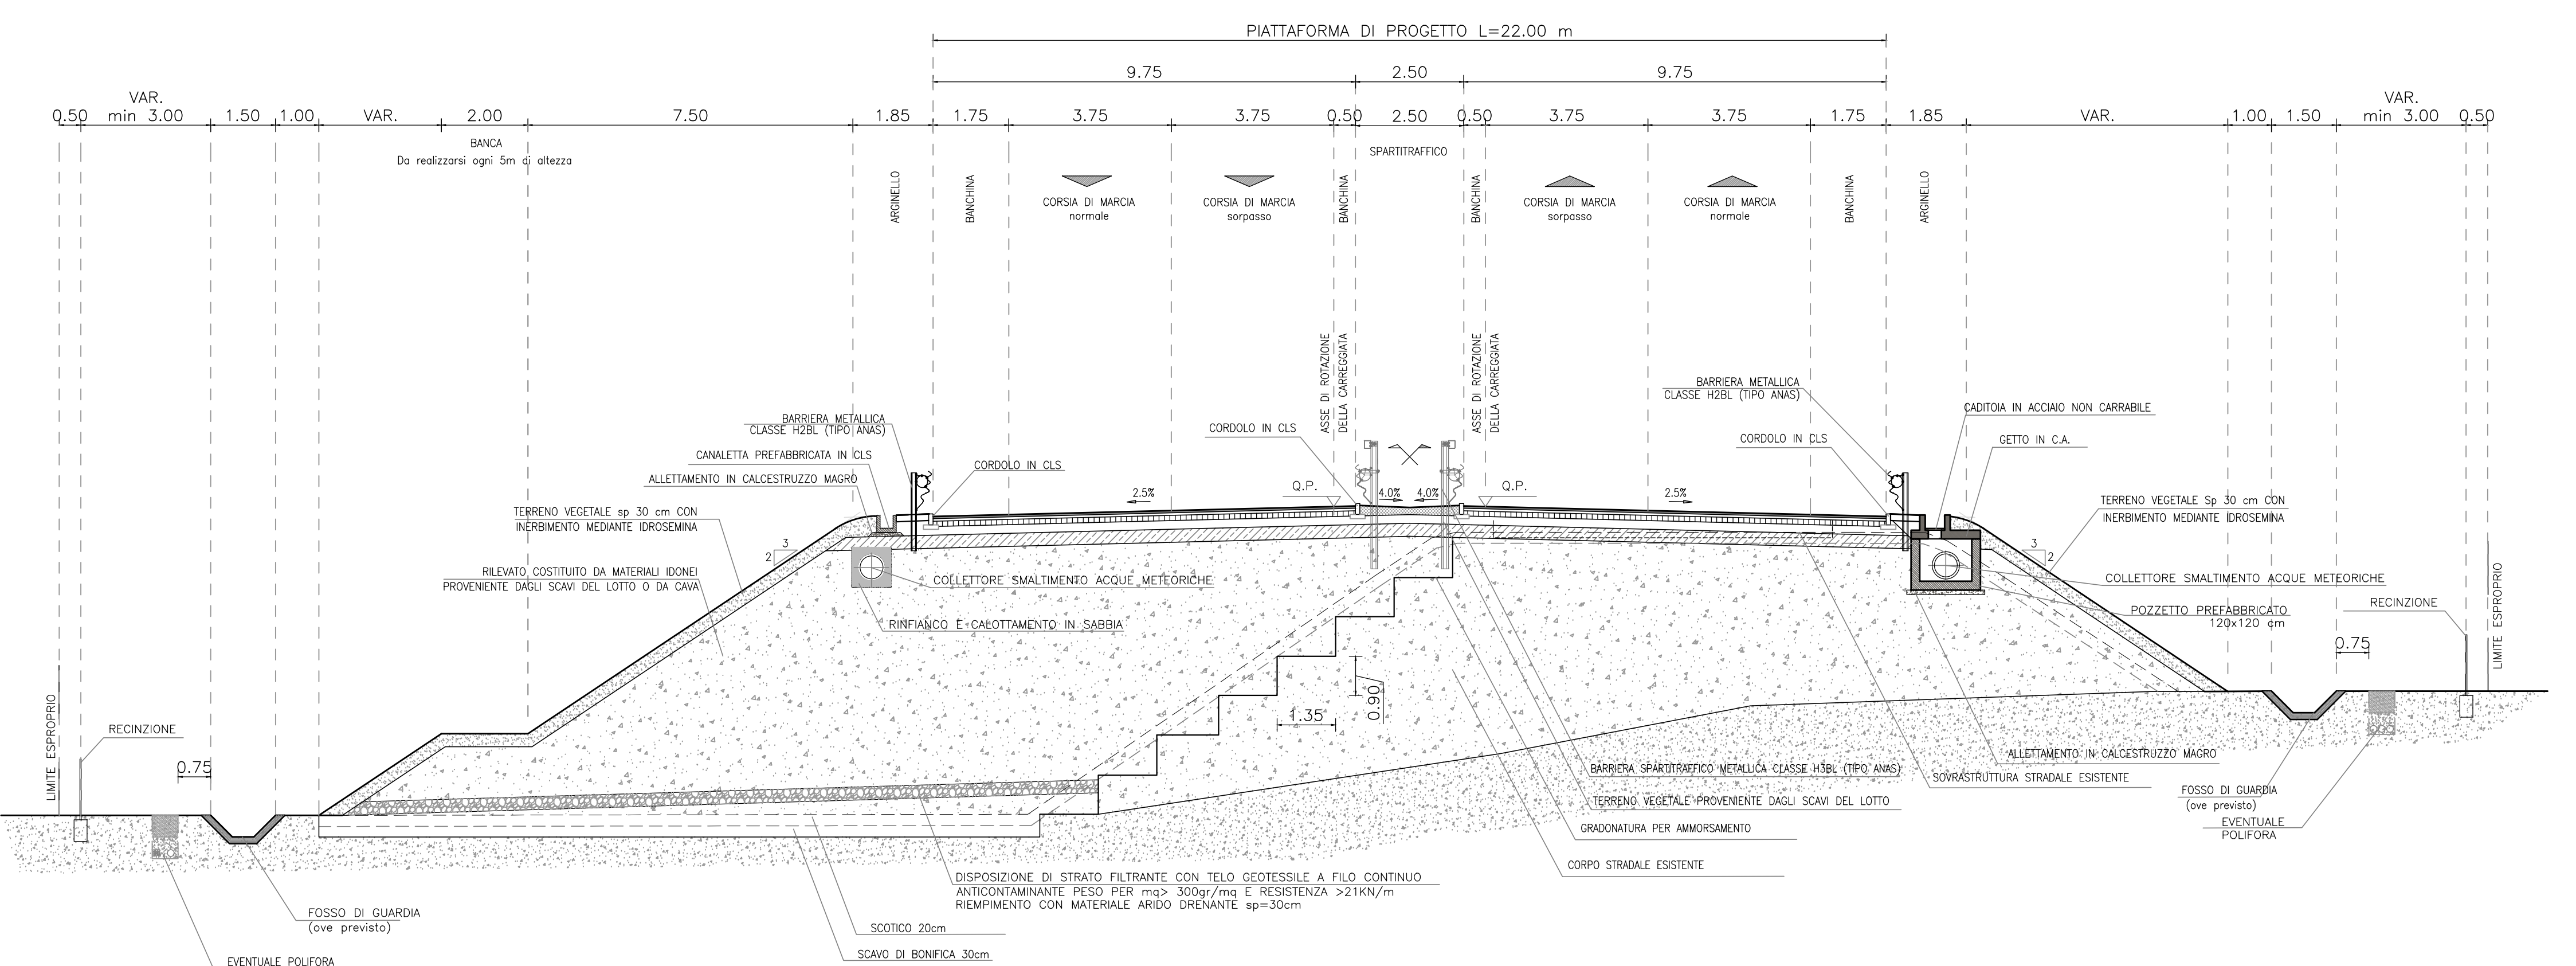

Sanas
GRUPPO FS ITALIANE

Direzione Progettazione e Realizzazione Lavori

E78 GROSSETO - FANO
Tratto Nodo di Arezzo - Selci - Lama (E45) -
Palazzo del Pero - Completamento

PROGETTO DEFINITIVO FI 509

ANAS - DIREZIONE PROGETTAZIONE E REALIZZAZIONE LAVORI

IL GEOLOGO: Dott. Giancarlo Leonardi
COORDINATORE PER LA SICUREZZA IN FASE DI PROGETTAZIONE: Arch. Santo Salvatore Vermiglia
VISTO IN RESP. DEL PROCEDIMENTO: VISTO IN RESP. DEL PROGETTO: Arch. Paolo Calceano

PROGETTAZIONE ATT. (Mandatista): Ing. Ambrogio...
COORDINATORE PER LA SICUREZZA IN FASE DI PROGETTAZIONE: Ing. Moreno Puffini
VISTO IN RESP. DEL PROCEDIMENTO: Ing. Francesco Piani
VISTO IN RESP. DEL PROGETTO: Arch. Paolo Calceano

GPI INGEGNERIA
GESTIONE PROGETTI INGEGNERIA s.r.l.

cooprogetti
engeko

IL PROGETTISTA RESPONSABILE DELL'INTEGRAZIONE DELLE PRESTAZIONI SPECIALISTICHE (DPR 207/10 ART. 15 COMMA 1): Dott. Ing. GIORGIO GIARDUCCI

PROGETTO DELL'INFRASTRUTTURA
PARTE GENERALE
SEZIONI TIPOLOGICHE - TAV.1

CODICE PROGETTO	NOME FILE	REVISIONE	SCALA
PROGETTO: DPFI509D	LIV. PRG. ANNO: 22	TOOPS02TRAST01	A
D			
C			
B			
A	Emissione	Maggio '22	Guerra, Signorelli, Guiducci
REV.	DESCRIZIONE	DATA	REDATTO VERIFICATO APPROVATO