




CATEGORIA B - EXTRAURBANE PRINCIPALI D.M. 05/11/2001
SEZIONE STRADALE TIPO MEZZACOSTA IN ALLARGAMENTO - IN CURVA

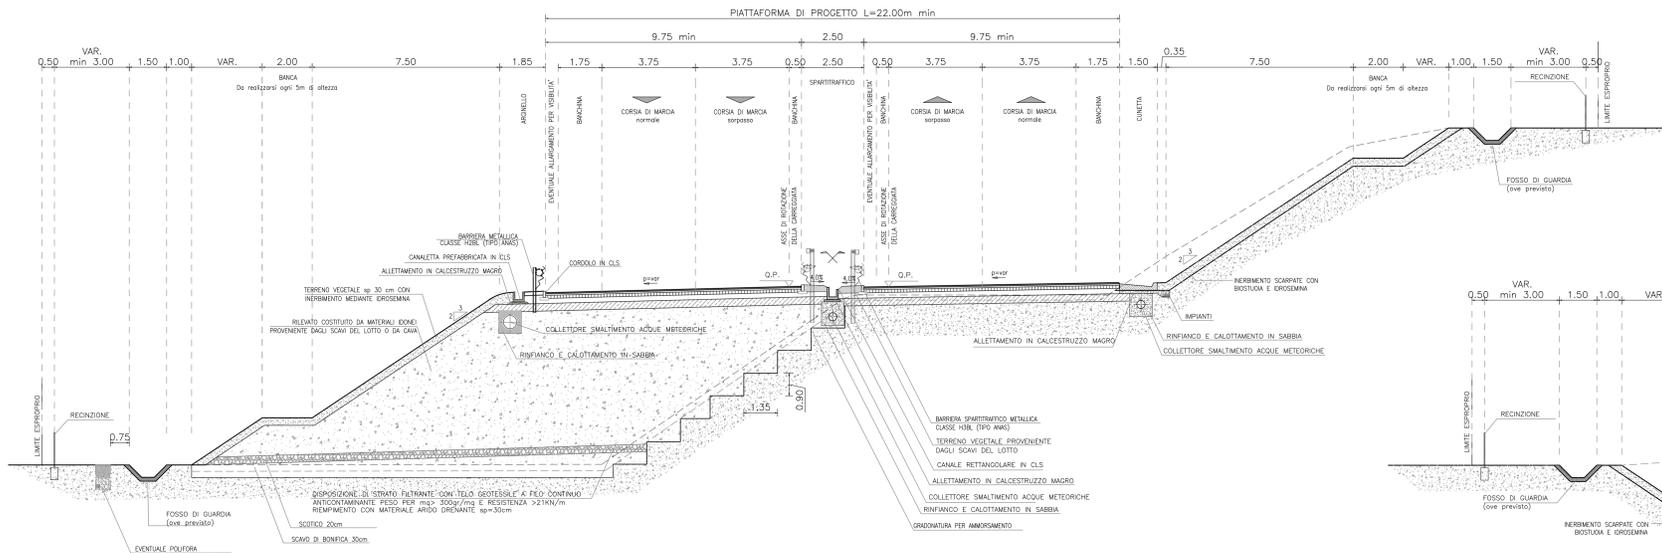


CATEGORIA B - EXTRAURBANE PRINCIPALI D.M. 05/11/2001
SEZIONE STRADALE TIPO IN TRINCEA - IN RETTIFILLO

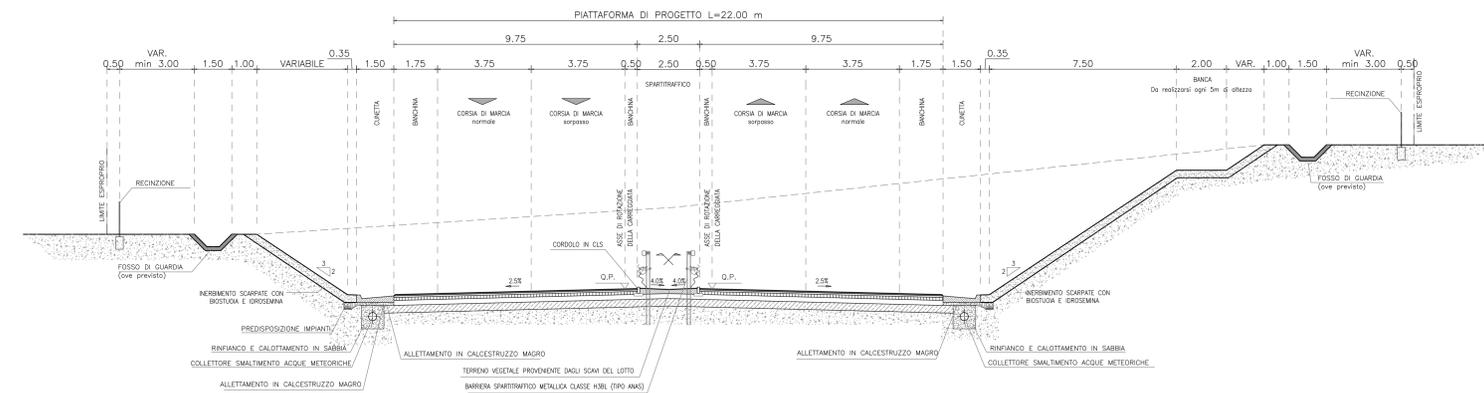


CATEGORIA B - EXTRAURBANE PRINCIPALI D.M. 05/11/2001
SEZIONE STRADALE TIPO MEZZACOSTA IN ALLARGAMENTO - IN RETTIFILLO

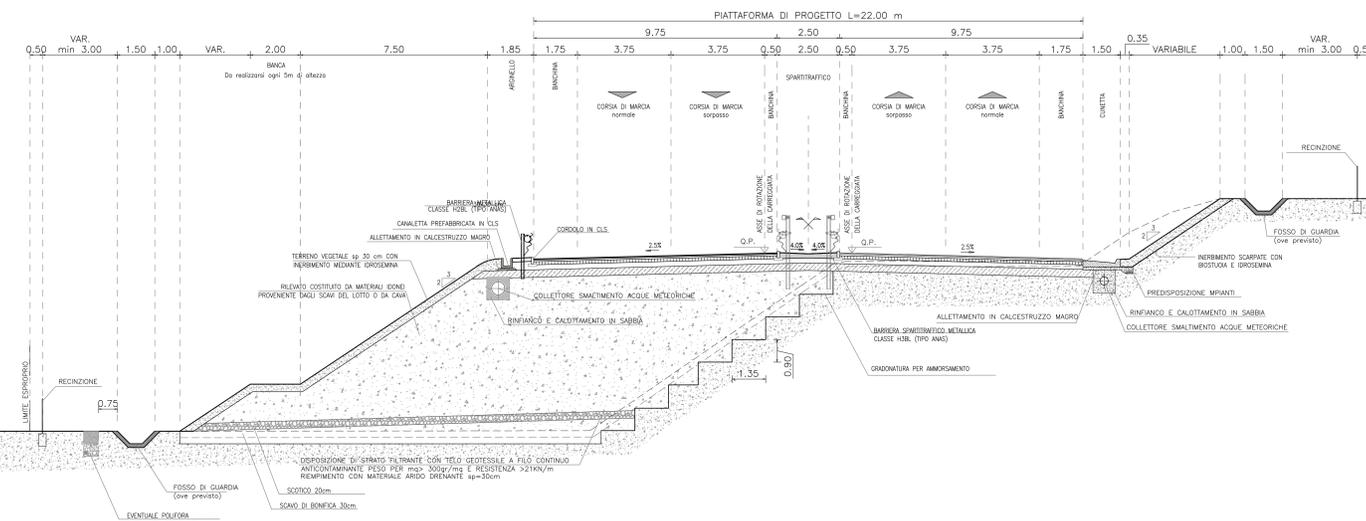

CATEGORIA B - EXTRAURBANE PRINCIPALI D.M. 05/11/2001
SEZIONE STRADALE TIPO IN TRINCEA IN ALLARGAMENTO - IN RETTIFILLO

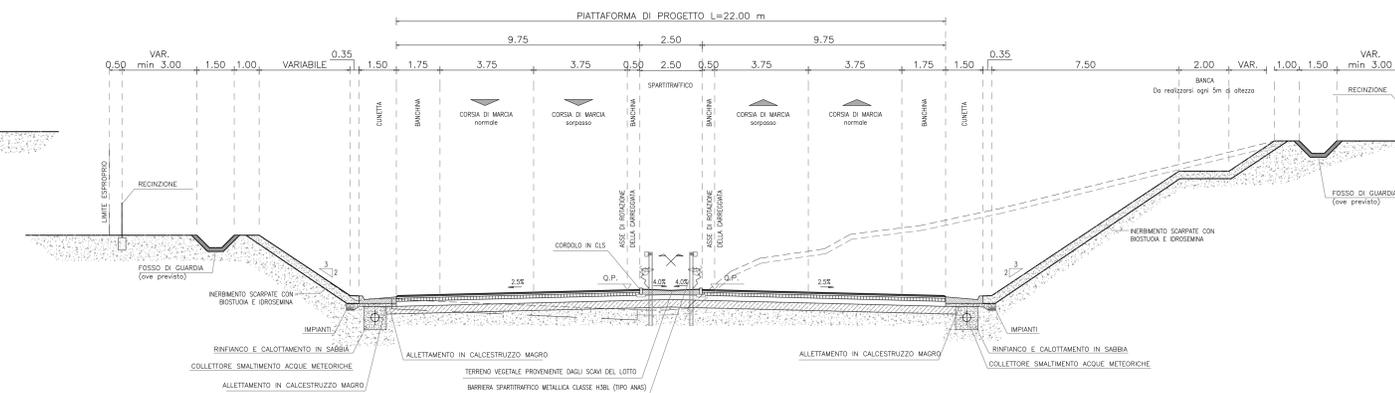

CATEGORIA B - EXTRAURBANE PRINCIPALI D.M. 05/11/2001
SEZIONE STRADALE TIPO IN TRINCEA - IN CURVA

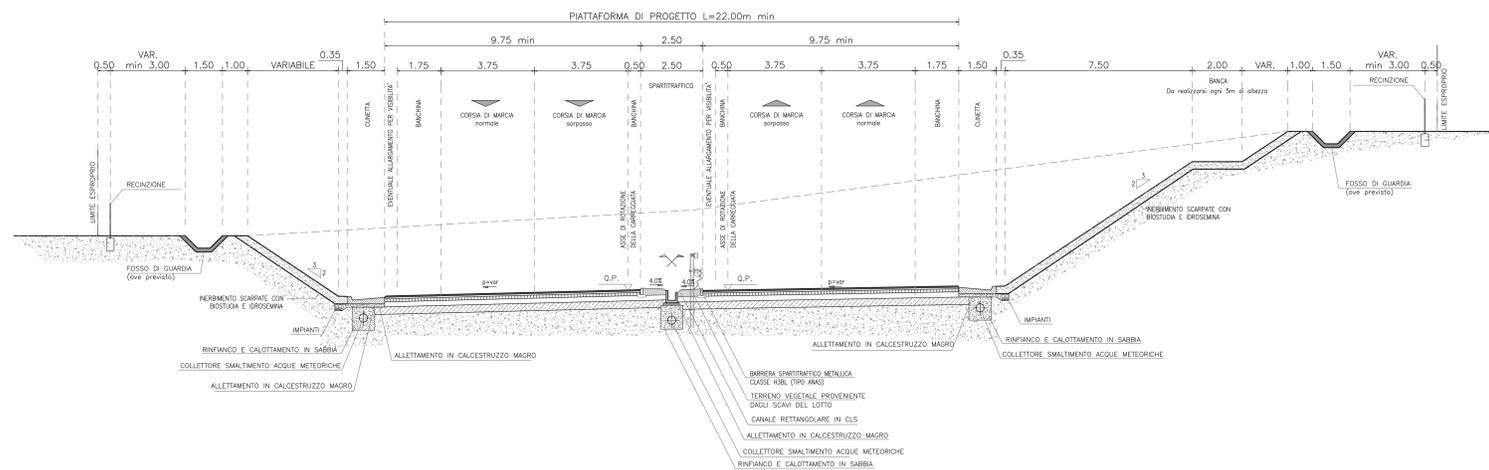



Sanas
GRUPPO FS ITALIANE

Direzione Progettazione e Realizzazione Lavori

E78 GROSSETO - FANO
Tratto Nodo di Arezzo - Selci - Lama (E45) -
Palazzo del Pero - Completamento

PROGETTO DEFINITIVO

FI 509

ANAS - DIREZIONE PROGETTAZIONE E REALIZZAZIONE LAVORI

<p>IL GEOLOGO</p> <p>Dot. Gian. Marco Leonardi Ordine dei geologi della Regione Lazio n. 1541</p> <p>COORDINATORE PER LA SICUREZZA IN FASE DI PROGETTAZIONE</p> <p>Arch. Santo Salvatore Vermiglia Ordine Architetti Provincia di Reggio Calabria n. 1270</p> <p>VISTO IN RESP. DEL PROCEDIMENTO</p> <p>Arch. Pinaud. Marco Calozzi</p>	<p>PROGETTAZIONE ATT. (Mandatista)</p> <p>Ing. Ambrogio... Ordine Ingegneri Provincia di Roma n. 3342</p> <p>(Mandatista)</p> <p>Ing. Moreno Pavilli Ordine Ingegneri Provincia di Perugia n. A2657</p> <p>(Mandatista)</p> <p>Ing. Matteo Bordugo Ordine Ingegneri Provincia di Pordenone n. 790A</p> <p>IL PROGETTISTA RESPONSABILE DELL'INTEGRAZIONE DELLE PREVISIONI SPECIALISTICHE (DPR307/10 ART. 15 COMMA 2)</p> <p>Dot. Ing. GIORGIO GUIDUCCI Ordine Ingegneri Provincia di Roma n. 14035</p>	<p>PROGETTAZIONE ATT. (Mandatista)</p> <p>GPI INGEGNERIA GESTIONE PROGETTI INGEGNERIA s.r.l.</p> <p>cooprogetti</p> <p>engeko</p>	<p>IL PROGETTISTA RESPONSABILE DELL'INTEGRAZIONE DELLE PREVISIONI SPECIALISTICHE (DPR307/10 ART. 15 COMMA 2)</p> <p>Dot. Ing. GIORGIO GUIDUCCI Ordine Ingegneri Provincia di Roma n. 14035</p>
--	---	---	---

PROGETTO DELL'INFRASTRUTTURA
PARTE GENERALE
SEZIONI TIPOLOGICHE - TAV.2

CODICE PROGETTO	NOME FILE	REVISIONE	SCALA
PROGETTO	TOOPS00TRAST02_A		
PROGETTO	LIV. PRG. ANNO		
D	D	22	
C			
B			
A	Emissione	Maggio '22	Guerra
REV.	DESCRIZIONE	DATA	REDAITTO VERIFICATO APPROVATO
			Signorelli Guiducci