COLLEGAMENTO E78 – S.R.71
CATEGORIA C2 – EXTRAURBANE SECONDARIE D.M. 05/11/2001
SEZIONE STRADALE TIPO IN RILEVATO – IN RETTIFILO

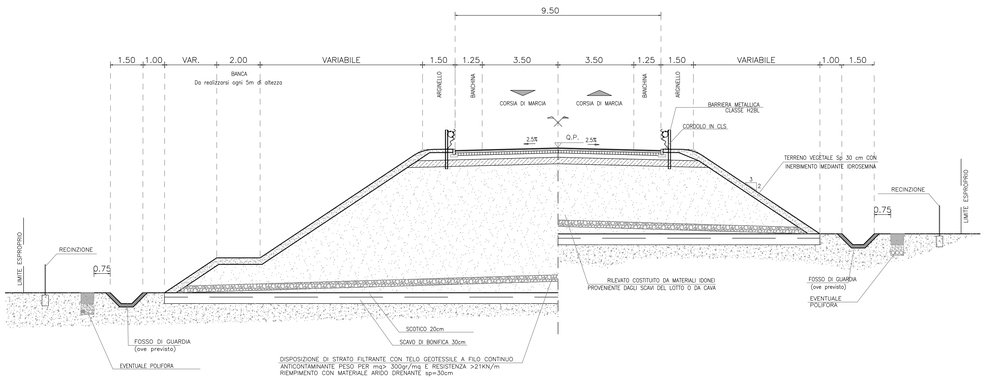

COLLEGAMENTO E78 – S.R.71
CATEGORIA C2 – EXTRAURBANE SECONDARIE D.M. 05/11/2001
SEZIONE STRADALE TIPO IN RILEVATO – IN CURVA

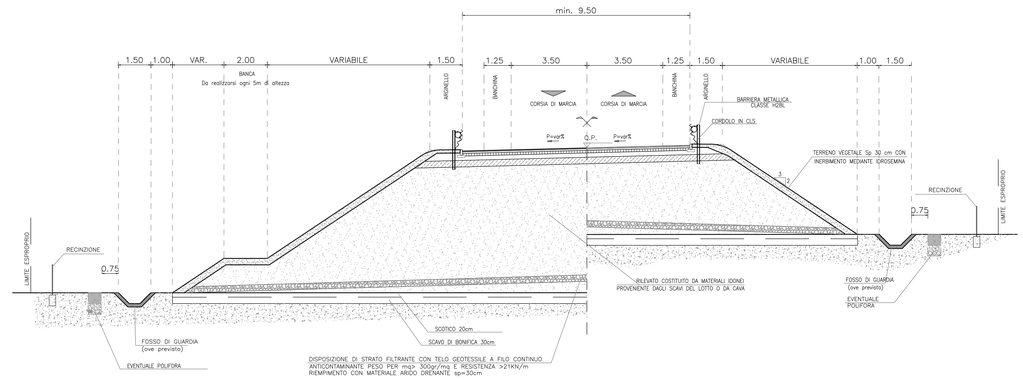

COLLEGAMENTO E78 – S.R.71
CATEGORIA C2 – EXTRAURBANE SECONDARIE D.M. 05/11/2001
SEZIONE STRADALE TIPO IN TRINCEA – IN RETTIFILO

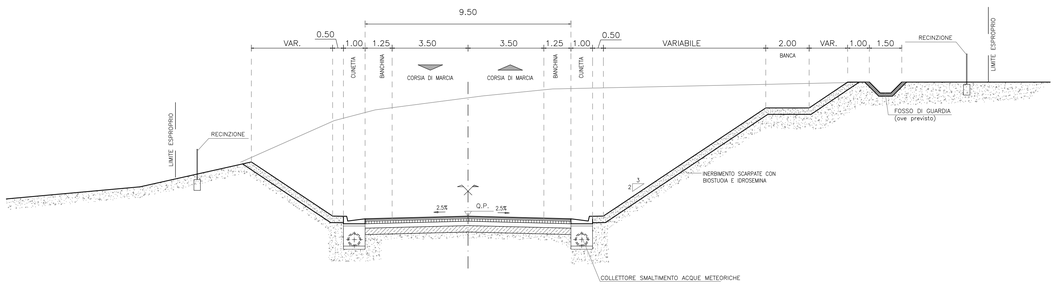

COLLEGAMENTO E78 – S.R.71
CATEGORIA C2 – EXTRAURBANE SECONDARIE D.M. 05/11/2001
SEZIONE STRADALE TIPO IN TRINCEA – IN CURVA

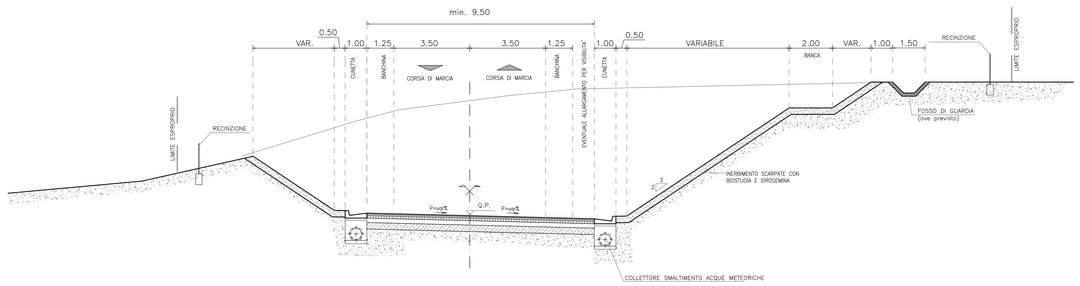

anas
GRUPPO FS ITALIANE

Direzione Progettazione e Realizzazione Lavori

E78 GROSSETO - FANO
Tratto Nodo di Arezzo – Selci – Lama (E45) – Palazzo del Pero – Completamento

PROGETTO DEFINITIVO	FI 509

ANAS - DIREZIONE PROGETTAZIONE E REALIZZAZIONE LAVORI

IL GEOLOGO
Dott. Geol. Marco Leonardi
Ordine dei geologi della Regione Lazio n. 1541

COORDINATORE PER LA SICUREZZA IN FASE DI PROGETTAZIONE
Arch. Santo Salvatore Vermiglio
Ordine Architetti Provincia di Reggio Calabria n. 1270

VISTO: IL RESP. DEL PROCEDIMENTO
Ing. Francesco Pisani

VISTO: IL RESP. DEL PROGETTO
Arch.Pianif. Marco Colazza

I PROGETTISTI SPECIALISTICI
Ing. Ambrogio Guiducci
Ordine Ingegneri Provincia di Roma n. 23512
Ing. Moreno Panfili
Ordine Ingegneri Provincia di Perugia n. A2657
Ing. Matteo Bordugo
Ordine Ingegneri Provincia di Pordenone al n. 790A
Ing. Giuseppe Resta
Ordine Ingegneri Provincia di Roma n. 20629

PROGETTAZIONE ATI
(Mandataria) GPI INGEGNERIA — GESTIONE PROGETTI INGEGNERIA srl
(Mandante) cooprogetti
(Mandante) engeko
(Mandante) SAIM Studio di Architettura e Ingegneria Roma srl

IL PROGETTISTA RESPONSABILE DELL'INTEGRAZIONE DELLE PRESTAZIONI SPECIALISTICHE (DPR207/10 ART 15 COMMA 2)
Dott. Ing. GIORGIO GUIDUCCI
Ordine Ingegneri Provincia di Roma n. 14035

PROGETTO DELL'INFRASTRUTTURA
PARTE GENERALE
SEZIONI TIPOLOGICHE – TAV.7

CODICE PROGETTO (PROGETTO / LIV.PROG / ANNO)	NOME FILE	REVISIONE	SCALA
DPFI509 D 22	T00PS00TRAST07_A (CODICE ELAB.)	A	1:100

REV.	DESCRIZIONE	DATA	REDATTO	VERIFICATO	APPROVATO
D					
C					
B					
A	Emissione	Maggio '22	Galati	Signorelli	Guiducci