


### LEGENDA

- ◆ Sondaggi Ambientale campagna 2019
- Pozzetto Ambientale campagna 2019

- A\_ Tratto San Zeno-Arezzo
- B\_ Tratto Arezzo - Palazzo del Pero
- C\_ Tratto strada di collegamento S.R.73 - Raccordo A1 Arezzo-Battifolle
- D\_ Tratto strada di collegamento E78-S.R.71

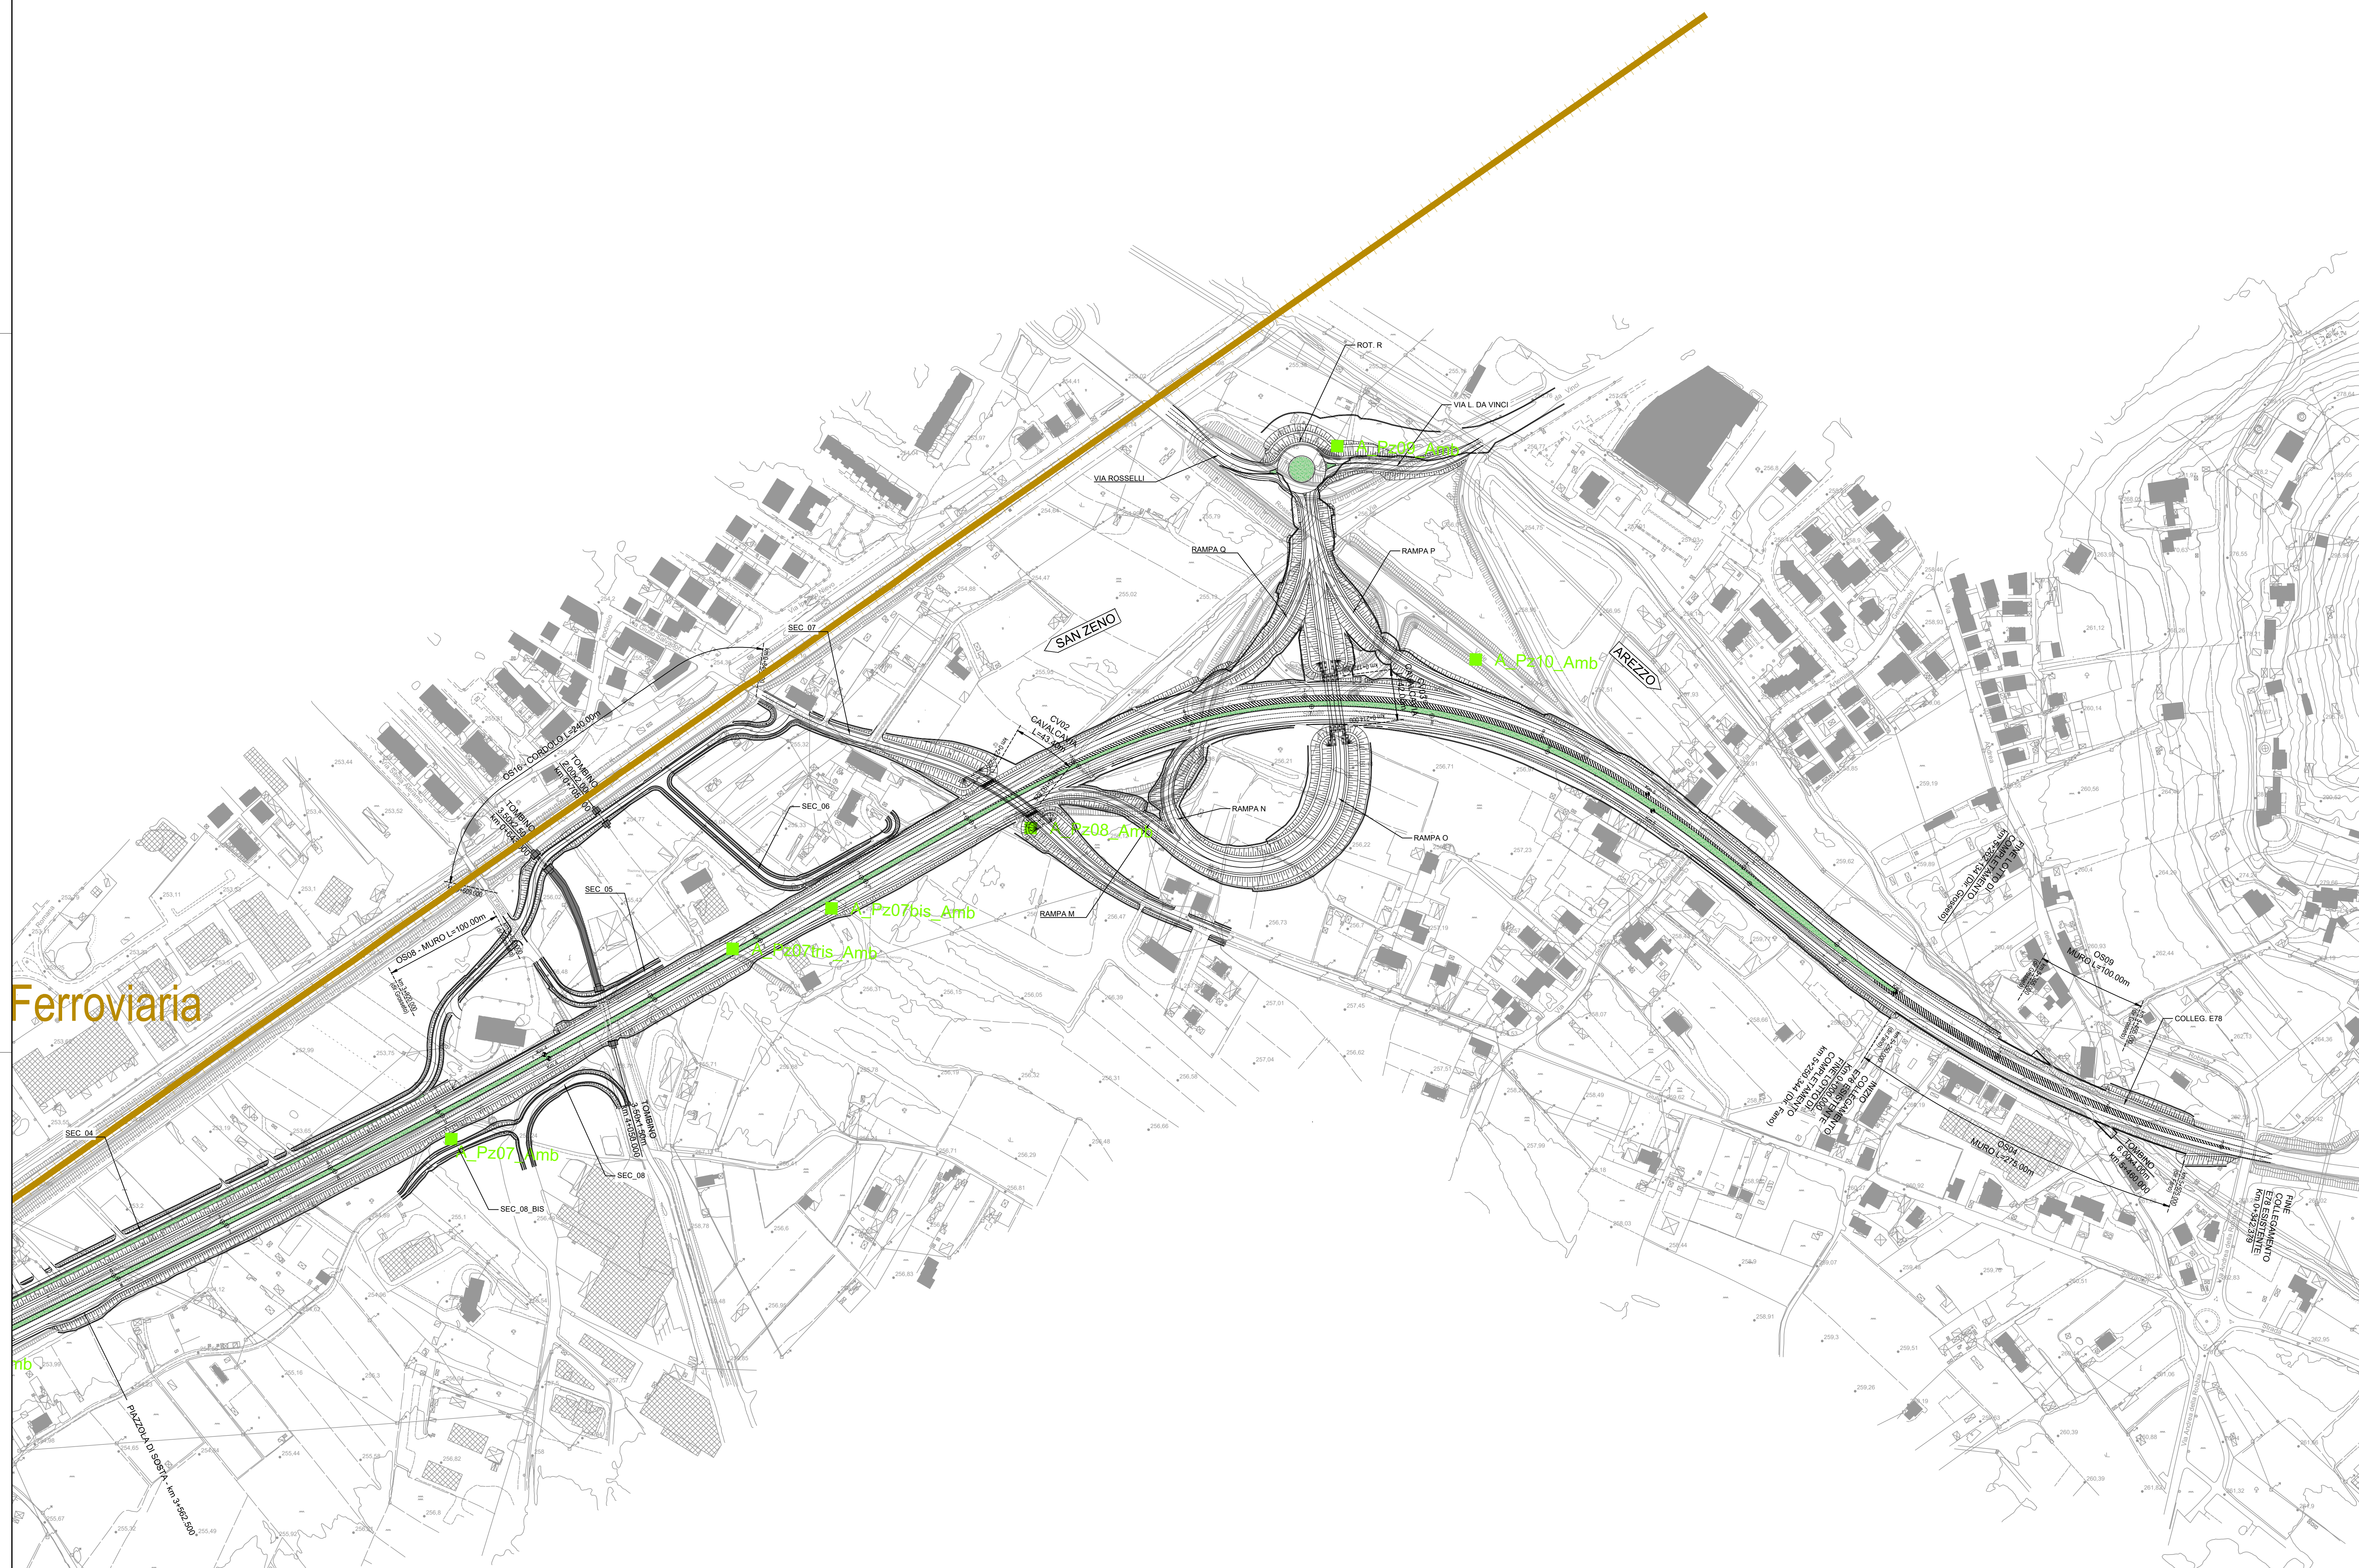

Ferroviaria

**Sanas**  
GRUPPO FS ITALIANE

Direzione Progettazione e Realizzazione Lavori

**E78 GROSSETO - FANO**  
Tratto Nodo di Arezzo – Selci – Lama (E45) –  
Palazzo del Pero – Completamento

PROGETTO DEFINITIVO FI 509

**ANAS - DIREZIONE PROGETTAZIONE E REALIZZAZIONE LAVORI**

IL GEOLOGO  Arch. Paolo Sestini Ordine Architetti Provincia di Reggio Calabria n. 1270 VISTO: IN RESP. DEL PROCEDIMENTO Ing. Francesco Pisanò	I PROGETTISTI SPECIALISTICI Ing. Ambrogio Signorelli Ordine Ingegneri Provincia di Roma n. A35111 Ing. Moreno Pavilli Ordine Ingegneri Provincia di Perugia n. A2557 Ing. Matteo Bordugo Ordine Ingegneri Provincia di Pordenone al n. 790A VISTO: IL RESP. DEL PROGETTO Arch. Paolo Sestini Ordine Architetti Provincia di Roma n. 20629	PROGETTAZIONE ATI: <b>GPI INGEGNERIA</b> GESTIONE PROGETTI INGEGNERIA s.r.l. (Mandatario) <b>cooprogetti</b> <b>engeko</b> (Mandatario) IL PROGETTISTA RESPONSABILE DELL'INTEGRAZIONE DELLE SCELTE SPECIALISTICHE (DPR/207/20 ART. 15 COMMA 2) Dott. Ing. GIORGIO GUIDUCCI Ordine Ingegneri Provincia di Roma n. 14051
---	--	---

PROGETTO DELL'INFRASTRUTTURA – STUDI ED INDAGINI  
Piano utilizzo terre  
Planimetria ubicazione dei siti campionati  
Asse principale – Tav. 3 di 7

CODICE PROGETTO	NOME FILE	REVISIONE	SCALA
PROGETTO DPIFI509 D 22	T00GEO3GEOPU03_A		
ELAB.	T00GEO3GEOPU03	A	1:2.000
D			
C			
B			
A	Emissione	Maggio '22	Marino Leonardi Guiducci
REV.	DESCRIZIONE	DATA	REDATTO VERIFICATO APPROVATO

PROVINCIA: AREZZO  
COMUNE: AREZZO